
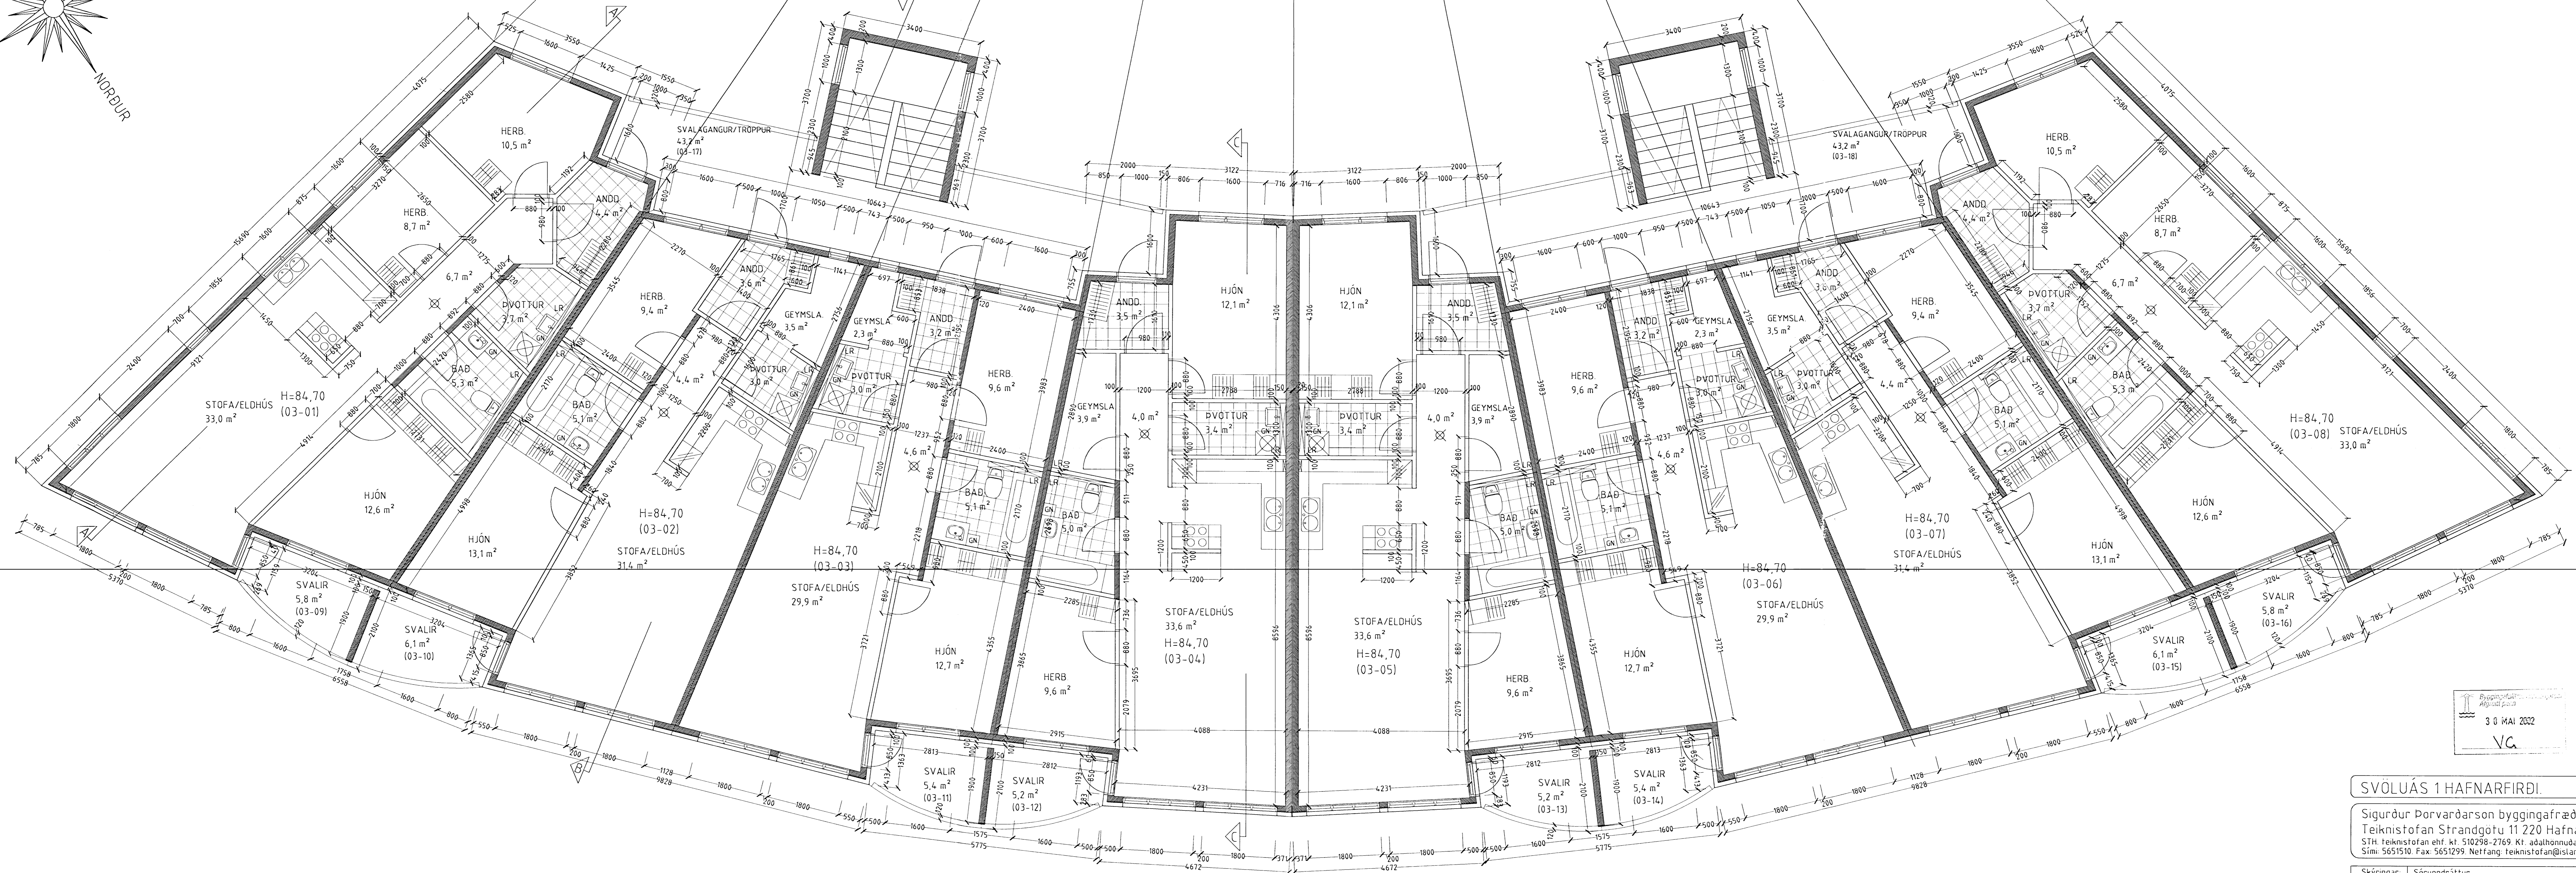


SVÖLUÁS 1 HAFNARFIRÐI.

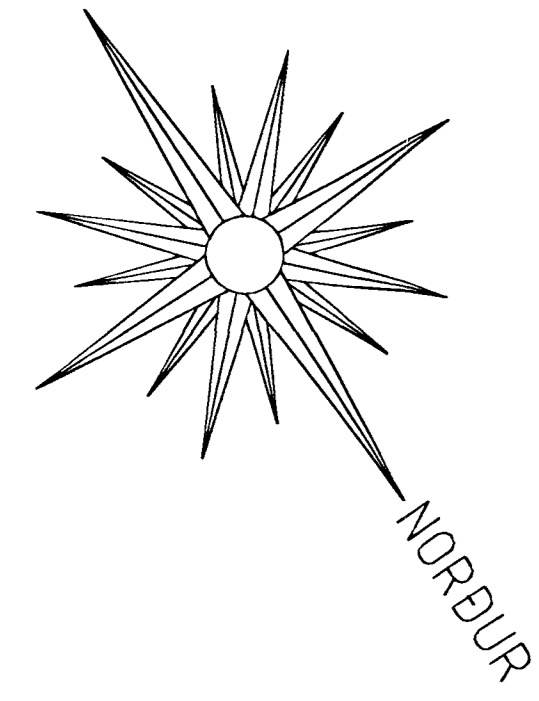

GRUNNMYND 3 HÆÐ. MKV. 1:50.

Byggingarfræðingur
Alþjóðlegur
30 MAI 2002
V.G.

SVÖLUÁS 1 HAFNARFIRÐI.	
Sigurður Þorvarðarson byggingafræðingur bfi. Teiknistofan Strandgötu 11 220 Hafnarfirði. StH. Teiknistofan ehf. kt. 510298-2769. Kf. aðalhönnuðar. 14.1250-4.189. Sími: 5651510 Fax: 5651299 Netfang: teiknistofan@islandia.is	
Skýringar:	Séruppráttur
Teikning:	Grunnmynd 3 hæð
Mælikvarði:	1:50
Undirskrift:	<i>29/502 Sigurður Þorvarðarson</i>
Blad nr. 4 af 8	Dagsetning: 08 maí 2002
Breytt:	