
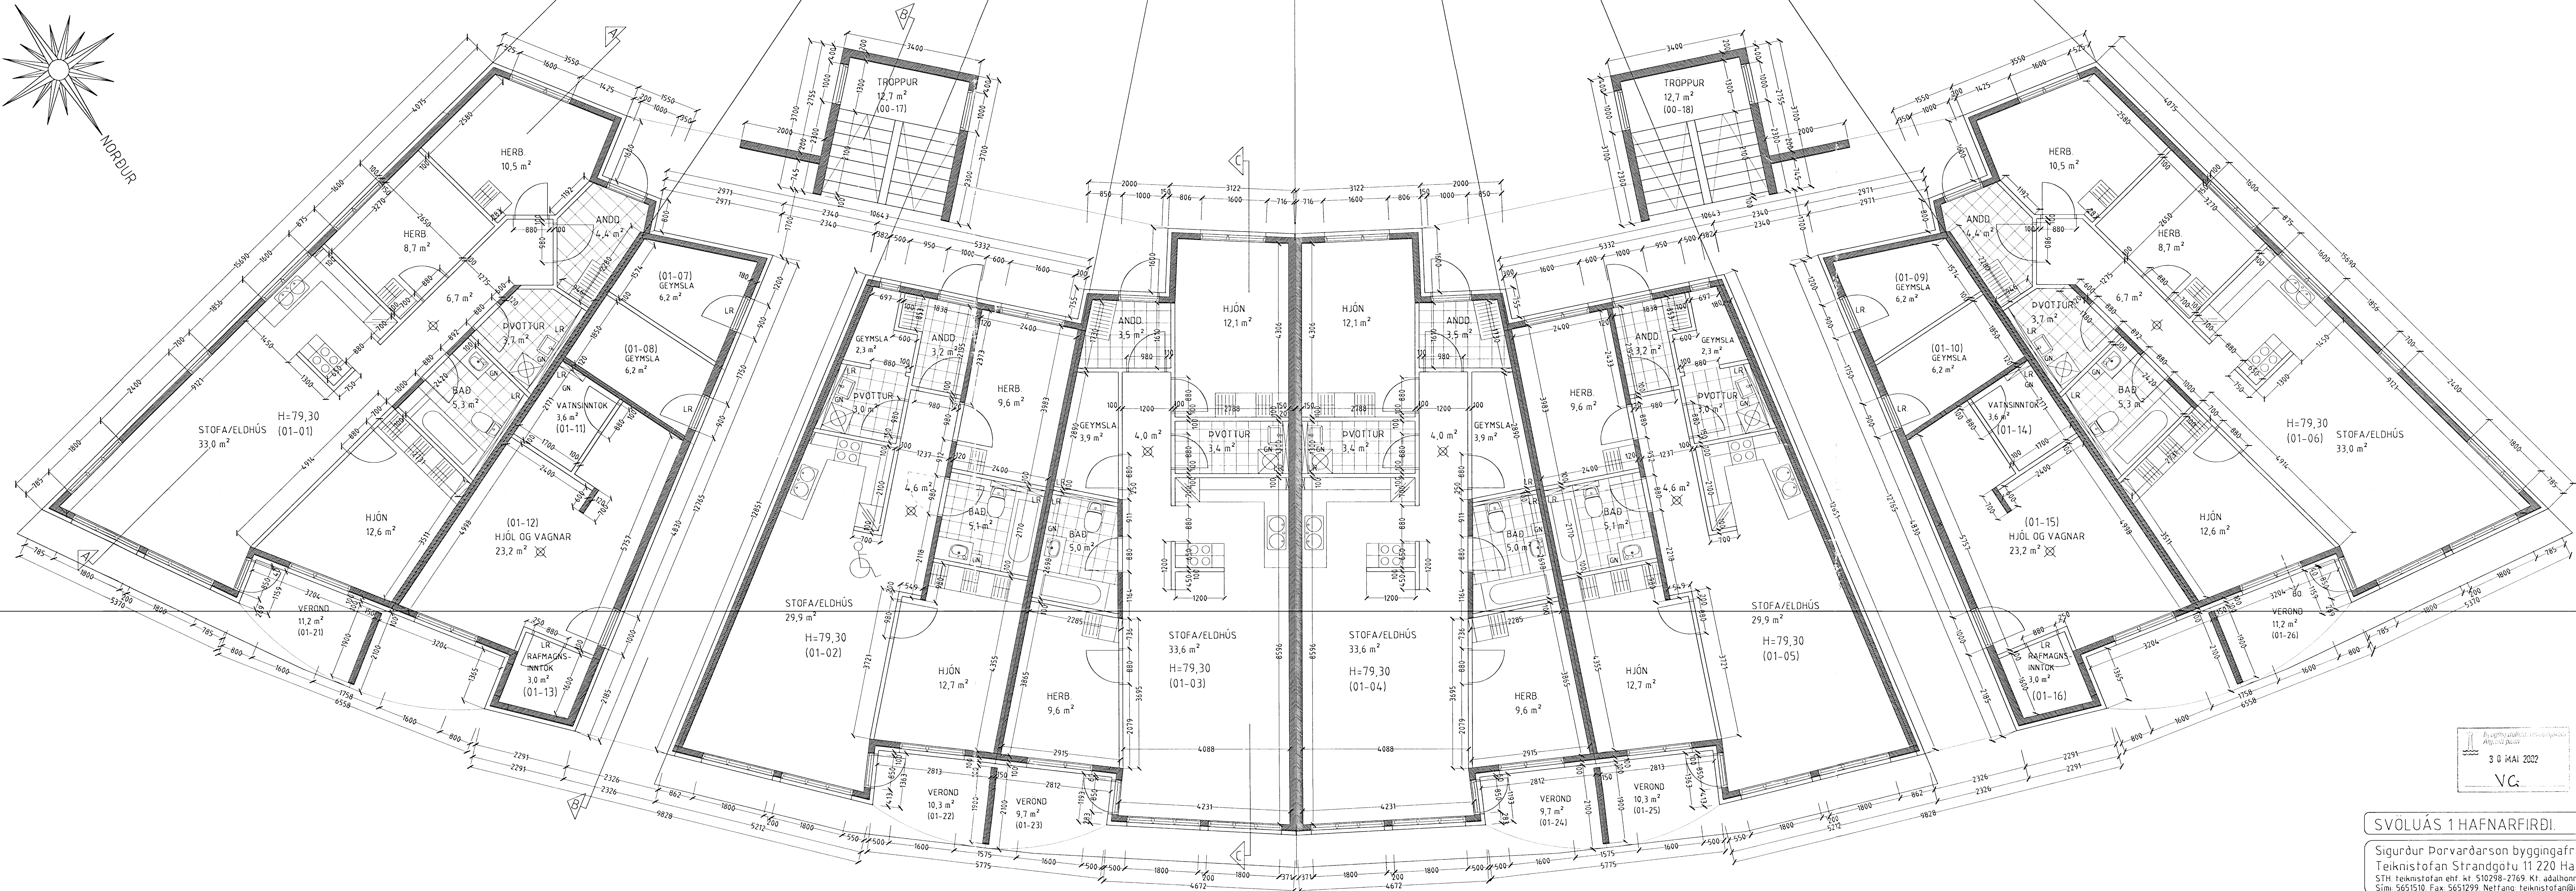


SVÖLUÁS 1 HAFNARFIRÐI.

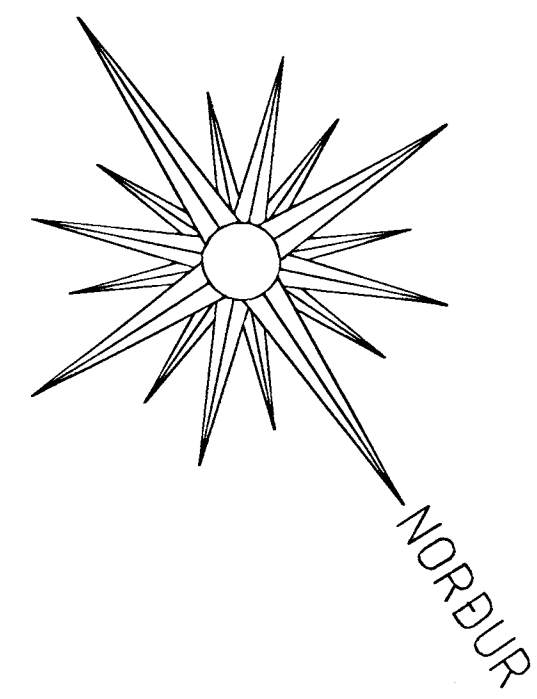

30 MAI 2002
VG

GRUNNMYND 1 HÆÐ. MKV. 1:50.

SVÖLUÁS 1 HAFNARFIRÐI.

Sigurður Þorvarðarson byggingafræðingur b.é.
Teiknistofan Strandgötu 11 220 Hafnarfirði.
STH teiknistofan ehf. kt. 510298-2769. Kf. aðalhönnuðar: 14.1250-4189
Sími 5651510 Fax: 5651299. Netfang: teiknistofan@islandia.is

Skýringar	Séruppráttur
Teikning	Grunnmynd 1 hæð
Mælikvæði	1:50
Undirskrift:	<i>Sigurður Þorvarðarson</i>
Blað nr. 2 af 8	Dagsetning: 08 maí 2002
Breytt:	