
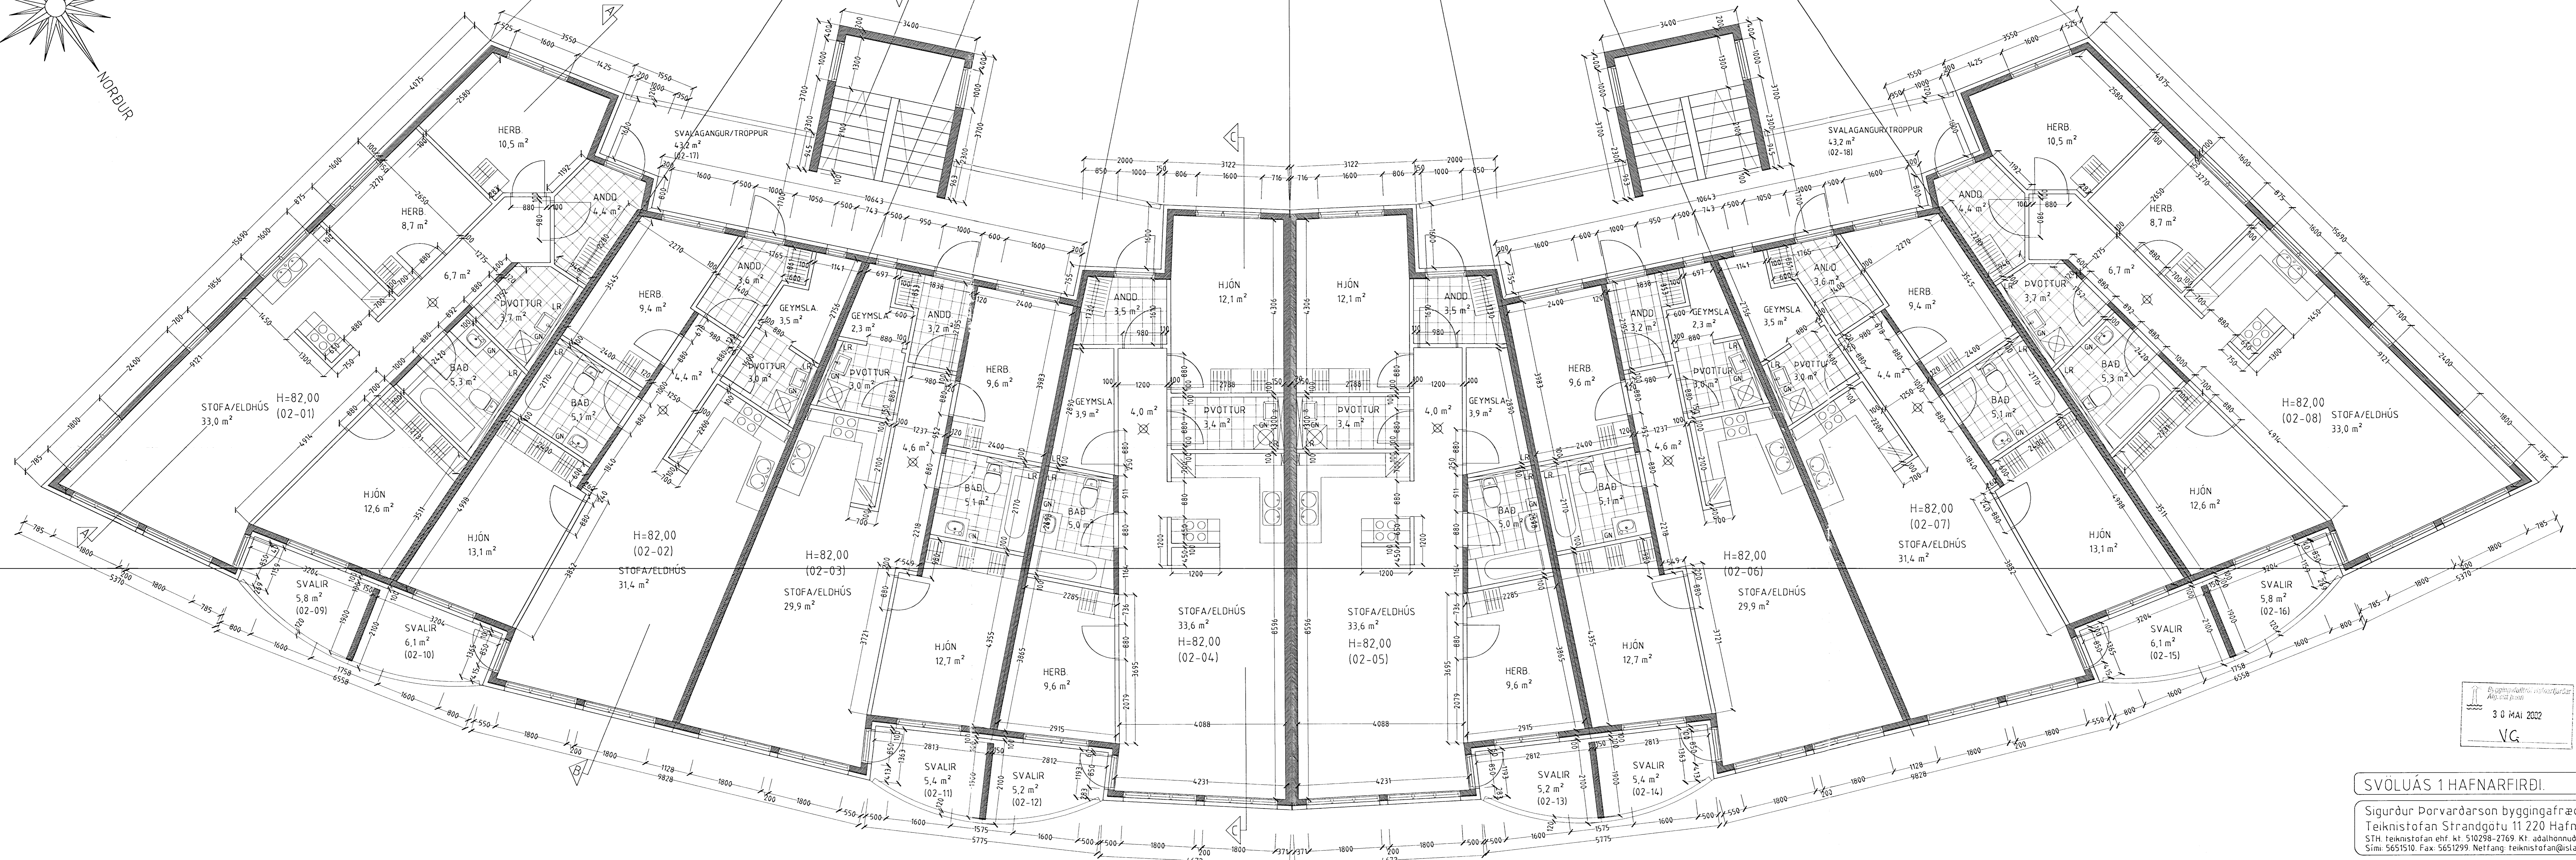


SVÖLUÁS 1 HAFNARFIRÐI.

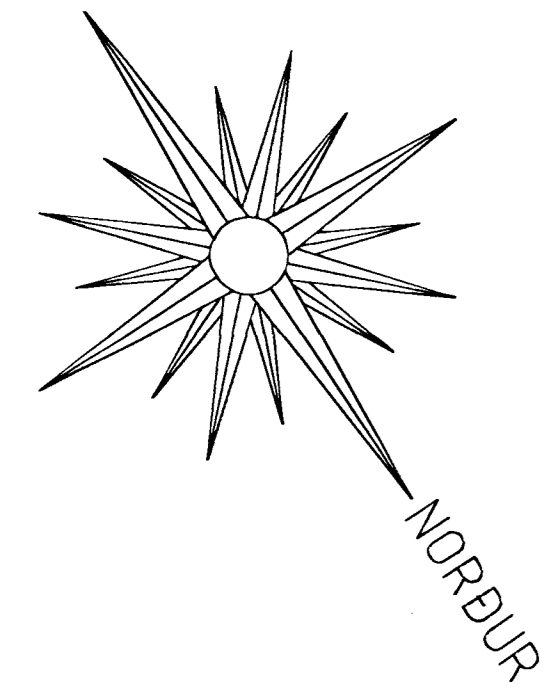

Byggingafræðingur
 30 MAI 2002
 VG

GRUNNMYND 2 HÆÐ. MKV. 1:50.

SVÖLUÁS 1 HAFNARFIRÐI.

Sigurður Þorvarðarson byggingafræðingur bfi.
 Teiknistofan Strandgötu 11 220 Hafnarfirði.
 STH Teiknistofan ehf. kt. 510298-2769. Kt. aðalhönnuðar: 14 1250-4 189.
 Sími: 5651510. Fax: 5651299. Netfang: teiknistofan@islandia.is

Skýringar:	Séruppdráttur
Teikning:	Grunnmynd 2 hæð
Mælikvæði:	1:50
Undirskrift:	<i>Sigurður Þorvarðarson</i>
Blað nr. 3 af 8.	Dagsetning 08 maí 2002
Breytt:	