


Samþykkt þann  
19 JULÍ 2001  
Byggingafræðingur í Hafnarfirði  
F.h. Sigurbjartur Halldórsson

ATH:  
VARGBANDI INNTÖK DÁ ERU Í HÖSNUM TVO TAKNIÐ FYR  
SVÖ HÖGULEGT SÉ AÐ DÖNUM HVORU KÚSI FYRIR SIG  
AÐAL INNTÖK FRA VETUSTOFUN VORÐUR Í RÍÐI NR. 0111  
EN DÁR GREYAST INNTÖKIN Í TVO STOFNA EINN FYRIR HVORT STIGAHÚS.

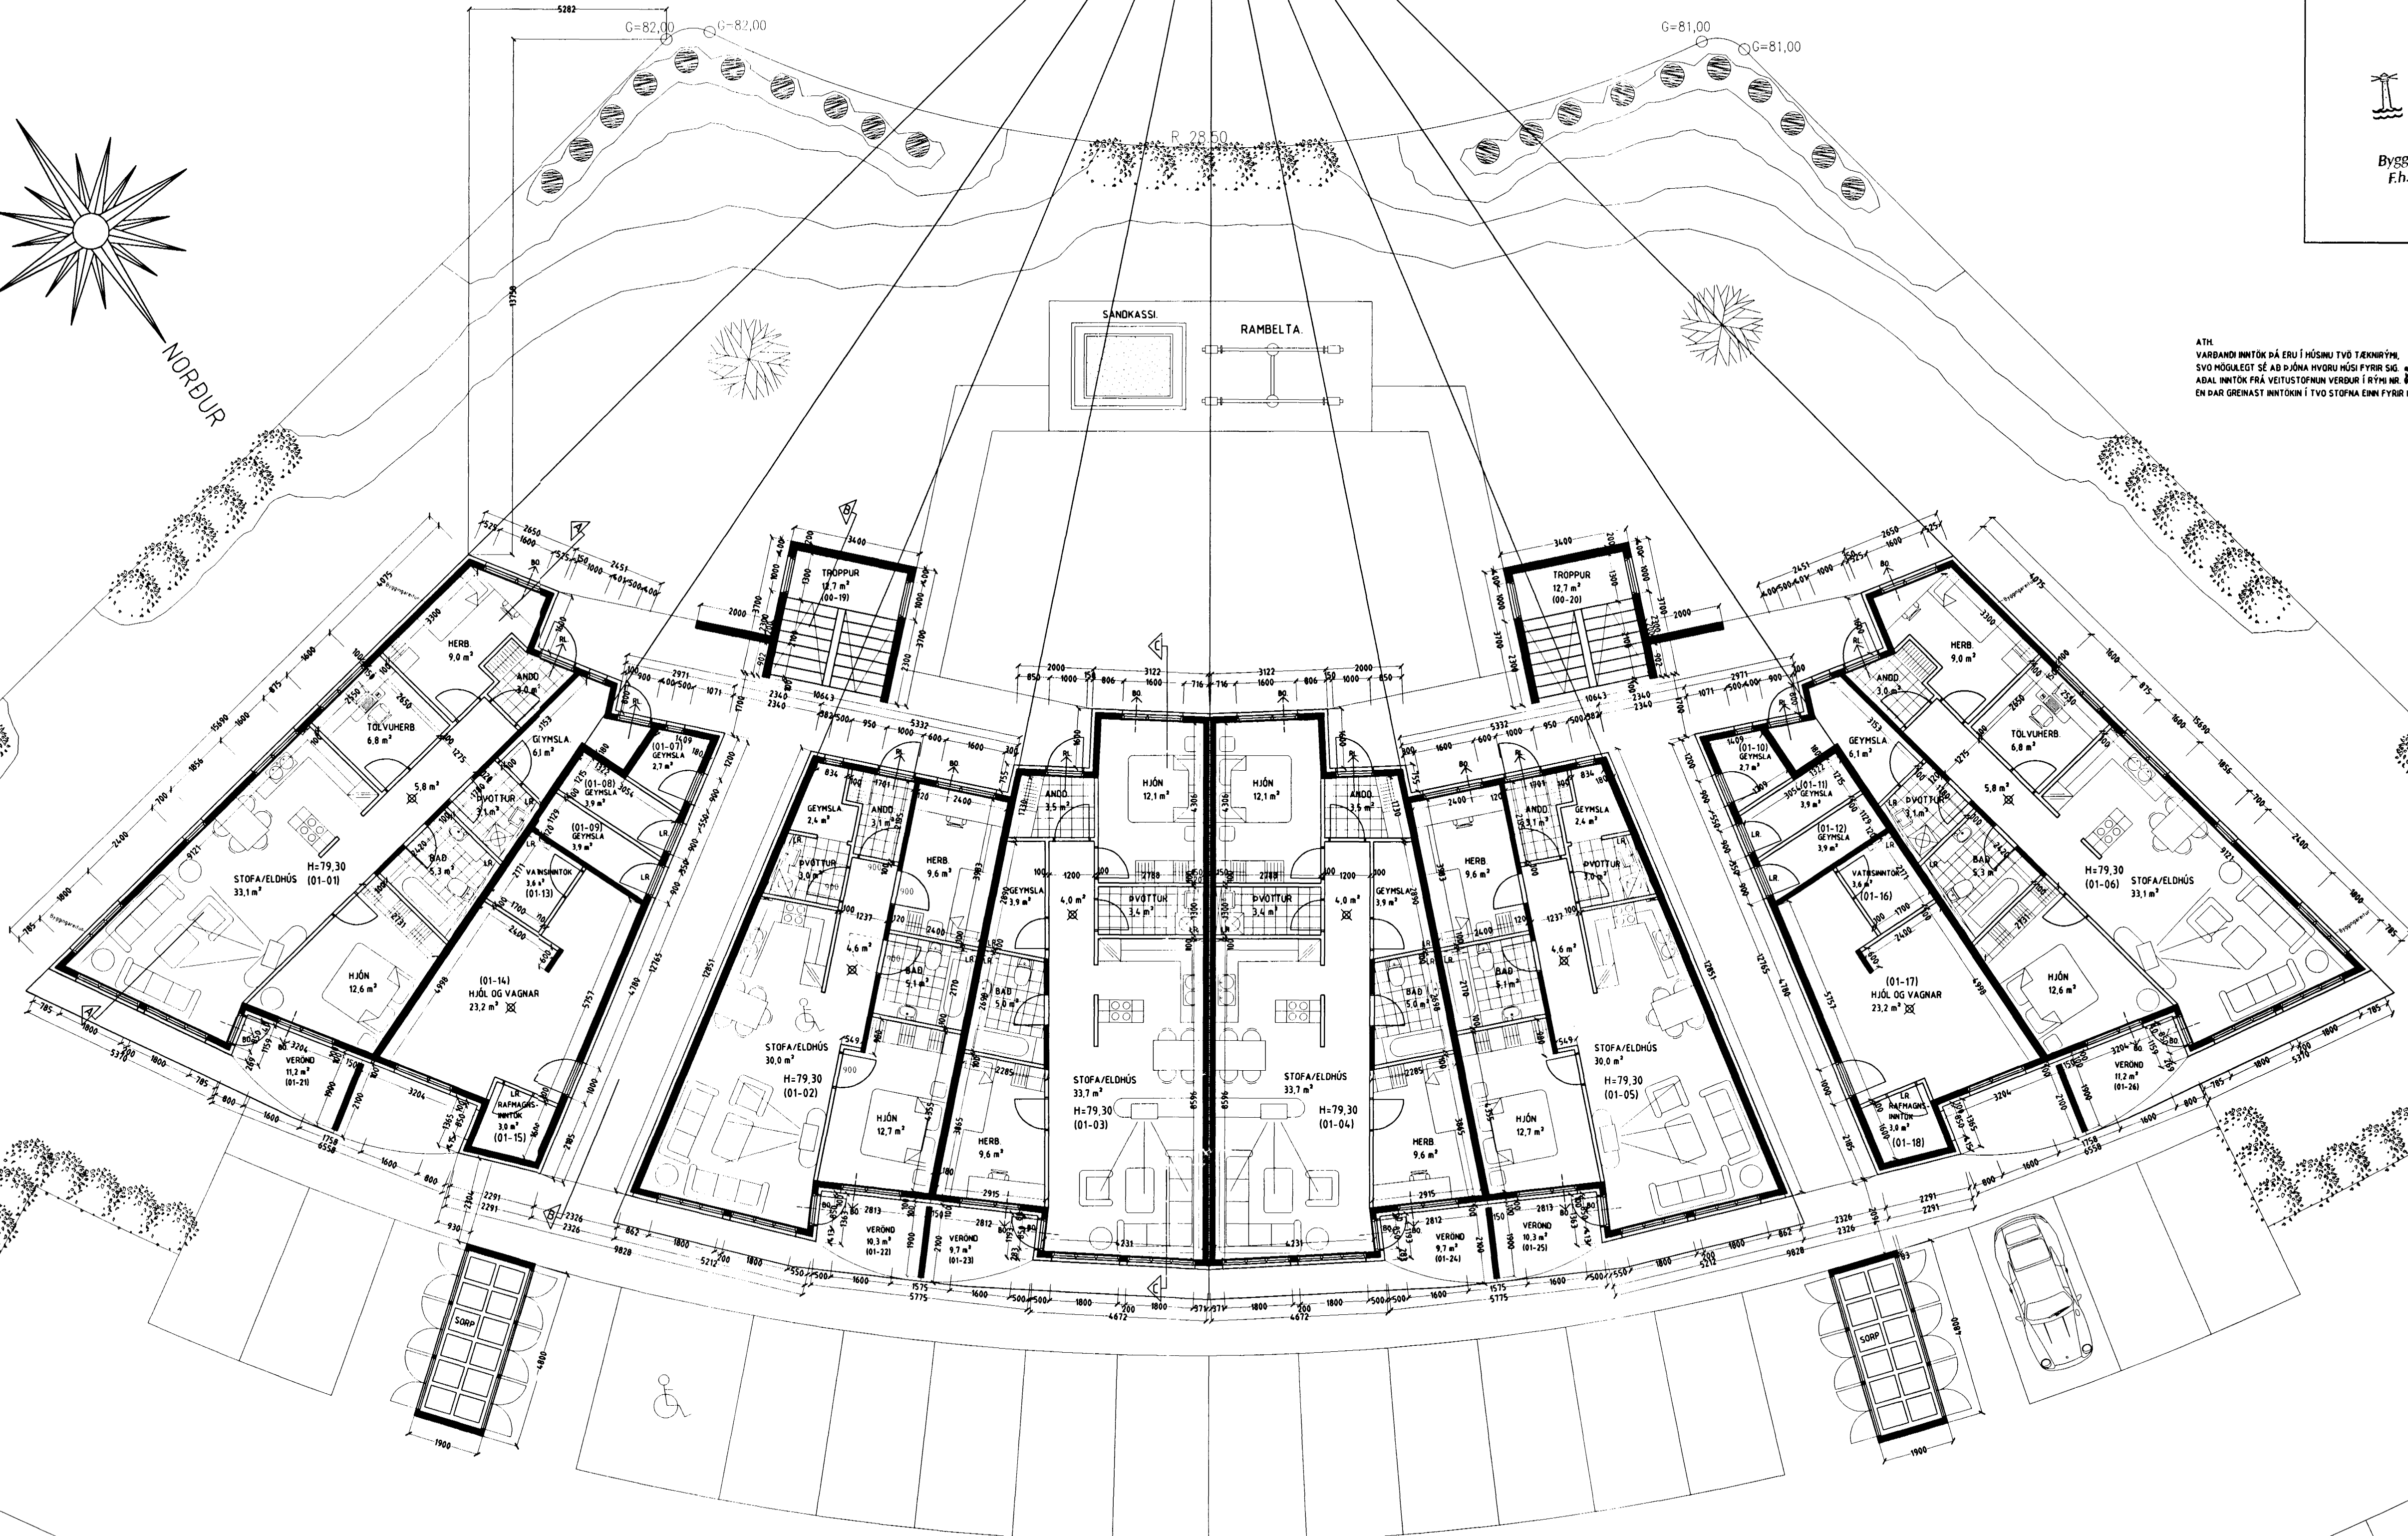

SVÖLUÁS 1 HAFNARFIRÐI

GRUNNMYND 1 HÆÐ. MKV. 1:100.

SVÖLUÁS 1 HAFNARFIRÐI.

Sigurður Þorvörðarson byggingafræðingur b.f.í.  
Teiknistofan Strandgötu 11 220 Hafnarfirði.  
Sími 5651510. Netfang: teiknistofan@islandia.is  
STH teiknistofan ehf. kt. 510298-2769. Kf. aðalhönnuðar: 141250-4189.

|              |                                 |
|--------------|---------------------------------|
| Skýringar:   | Aðaluppdráttur.                 |
| Teikning:    | Grunnmynd 1 hæð.                |
| Mælikvæði:   | 1:100. Dagsetning: 9 júlí 2001. |
| Undirskrift: | <i>[Handwritten Signature]</i>  |
| Blað nr.:    | 2 af 7.                         |
| Breytt:      |                                 |