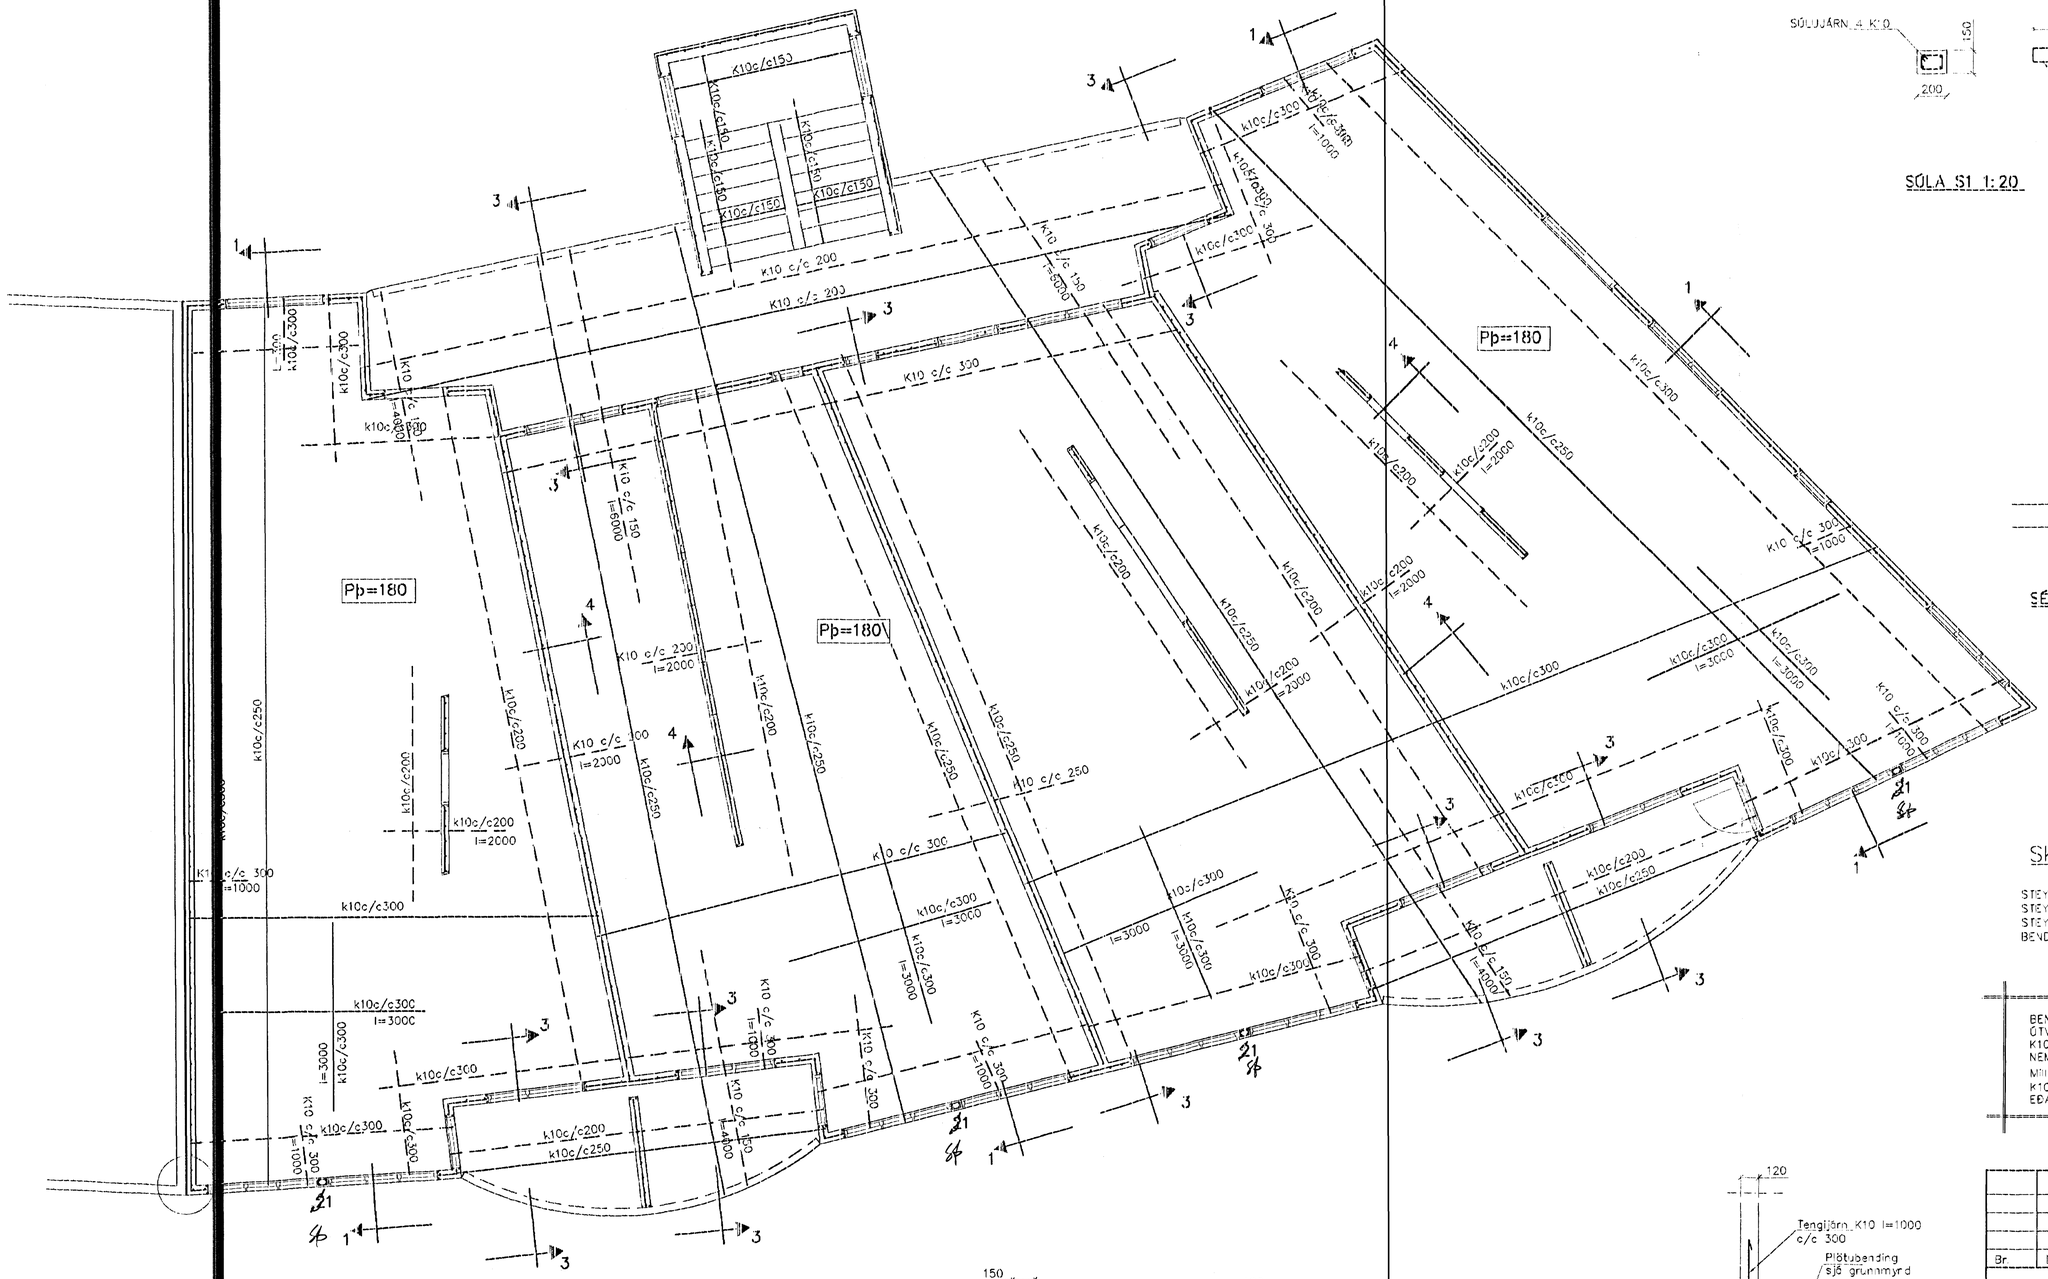
K10c/c150
K10c/c150
K10c/c150
K10c/c150
K10c/c150
K10 c/c 200
K10 c/c 200
K10 c/c 150 l=5000
K10c/c300
K10c/c300
K10c/c300
K10 c/c 300
K10c/c300 l=1000
K10c/c300
K10c/c300
K10c/c300