
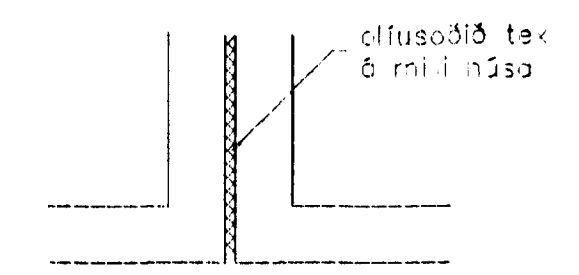


SÚLA S1 1:20

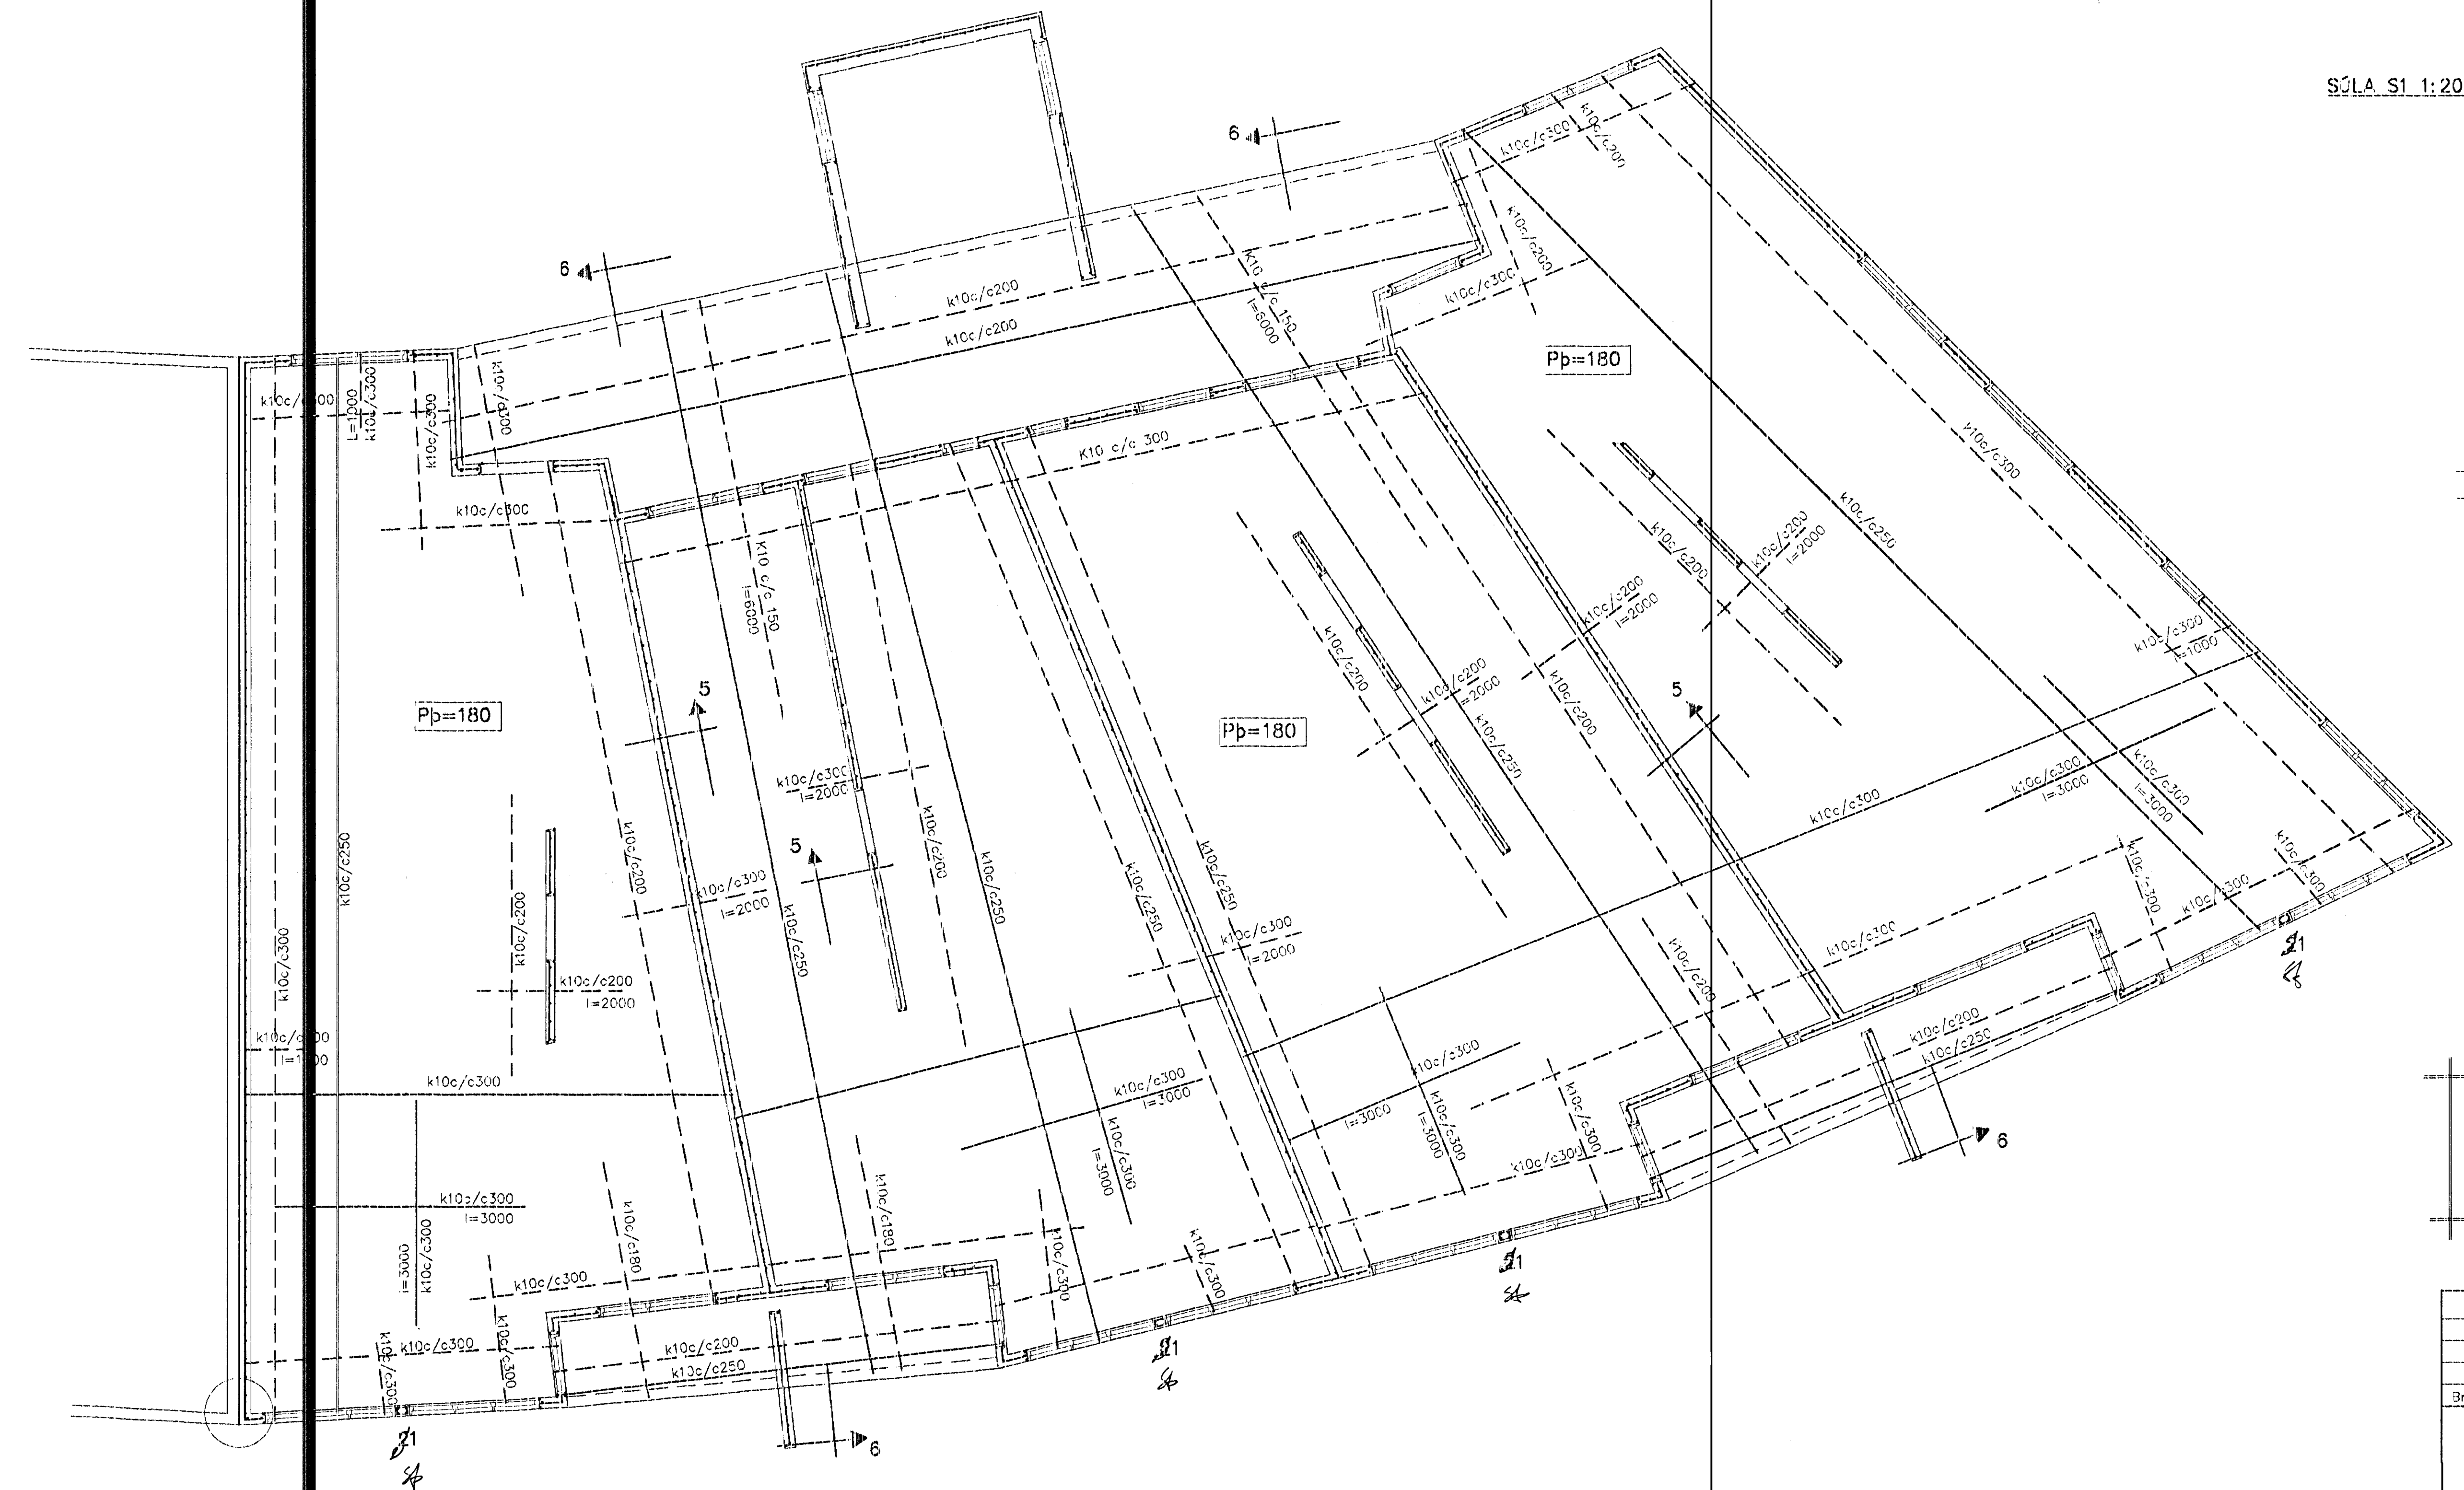


SÉRMYND A 1:20

SKÝRINGAR


STENPA S-250, SEMENTINNHALD = 330g/m
 STENPLUHULA Í ÚTVEGGJUM = 30mm
 STENPLUHULA Í PLÖTU = 20mm
 BENDISTÁL KS410

BENDING VEGGJA
 ÚTVEGGJUR EINFÖLD GRND Í MÍÐJAN VEGG
 K10 c/c 250
 NEMA ANNAD SÉ SYNT
 MÍLIVEGGJUR EINFÖLD GRIND Í MÍÐJAN VEGG
 K10 c/c 250#
 EDA BENDINET 181

GRUNNMYND 5 HÆÐAR 1:50

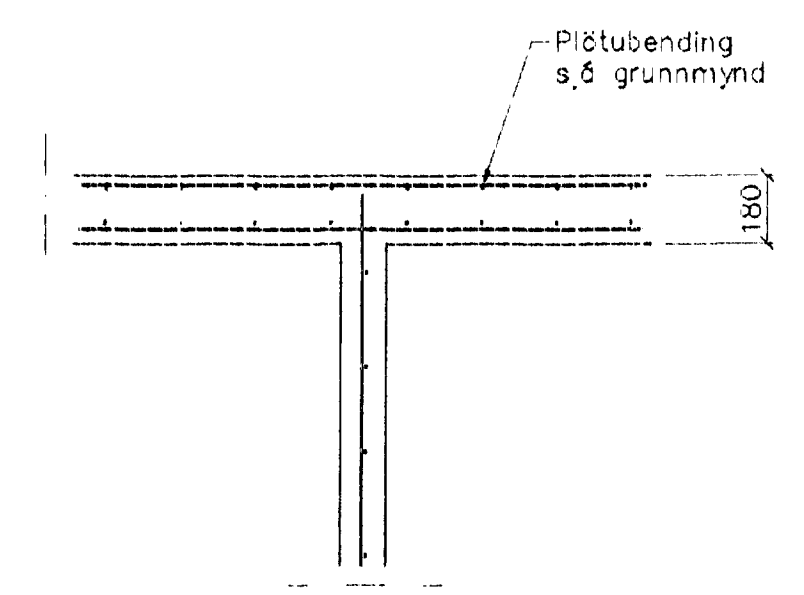

SNÍÐ 5 1:20

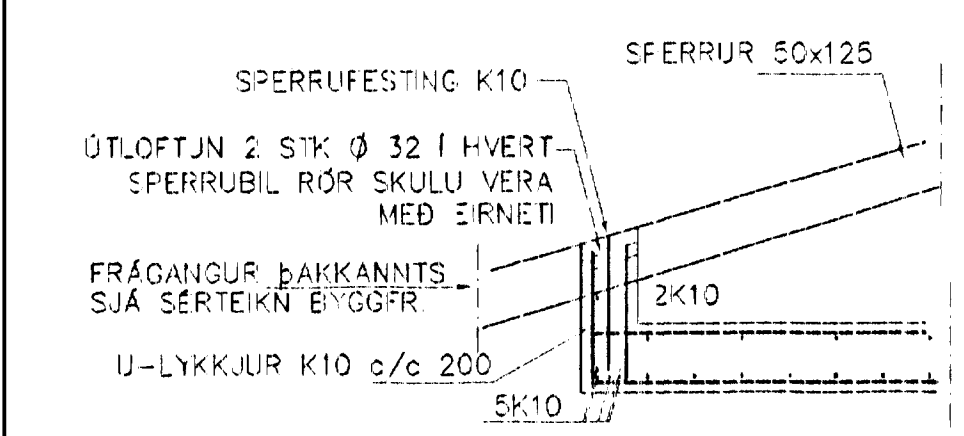

SNÍÐ 6 1:20

Br.	Dags.	Eðli breytinga	Sign.

SVÖLUÁS 1A
 HAFNARFIRÐI

BENDING VEGGJA 3 HÆÐAR
 BENDING PLÖTU YFIR 3 HÆÐ

MKV. 1:50
 DAGS. JÚLÍ 2002
 VERK NR. 2133
 TEIKN. NR. 1-05A
 HANNAÐ SIG. ÞÓRLEIFSS. KT. 24148-3069
 TEIKNAD G.H.
 YFIRFARIÐ
 TEIKNIÞJÓNUSTA SIGUREAR ÞÓRLEIFSSONAR ehf
 STRANDGÖTU 11 220 HAFNARFIRÐI
 Sími 465-4255 FAX 533-2875
 E-mail taaknihtjonusaga@islandia.is
 kt: 446993-2539

Handwritten initials/signature.