


FRÆRENNSLISLAGNIR
SKÝRINGAR

Frærennislagnir ofan botnplötu skulu vera af RAU-P.P. (polypropylen), hjóðeinangrandi lagnir. Skeyting lagna skal vera á málfrum með þéttirringjum. Við skeytingu lagna skal þessa gætt að þensla T lögnum verði í málfrustykkjum. Fjarlægð milli festinga skal ekki vera meiri en Lögrettar lagnir 10×D LÖðrettar lagnir 20×D D=þvermál lagna. Elnangra skal fallpípur með 30 mm steinhull og verja með plaströllu.

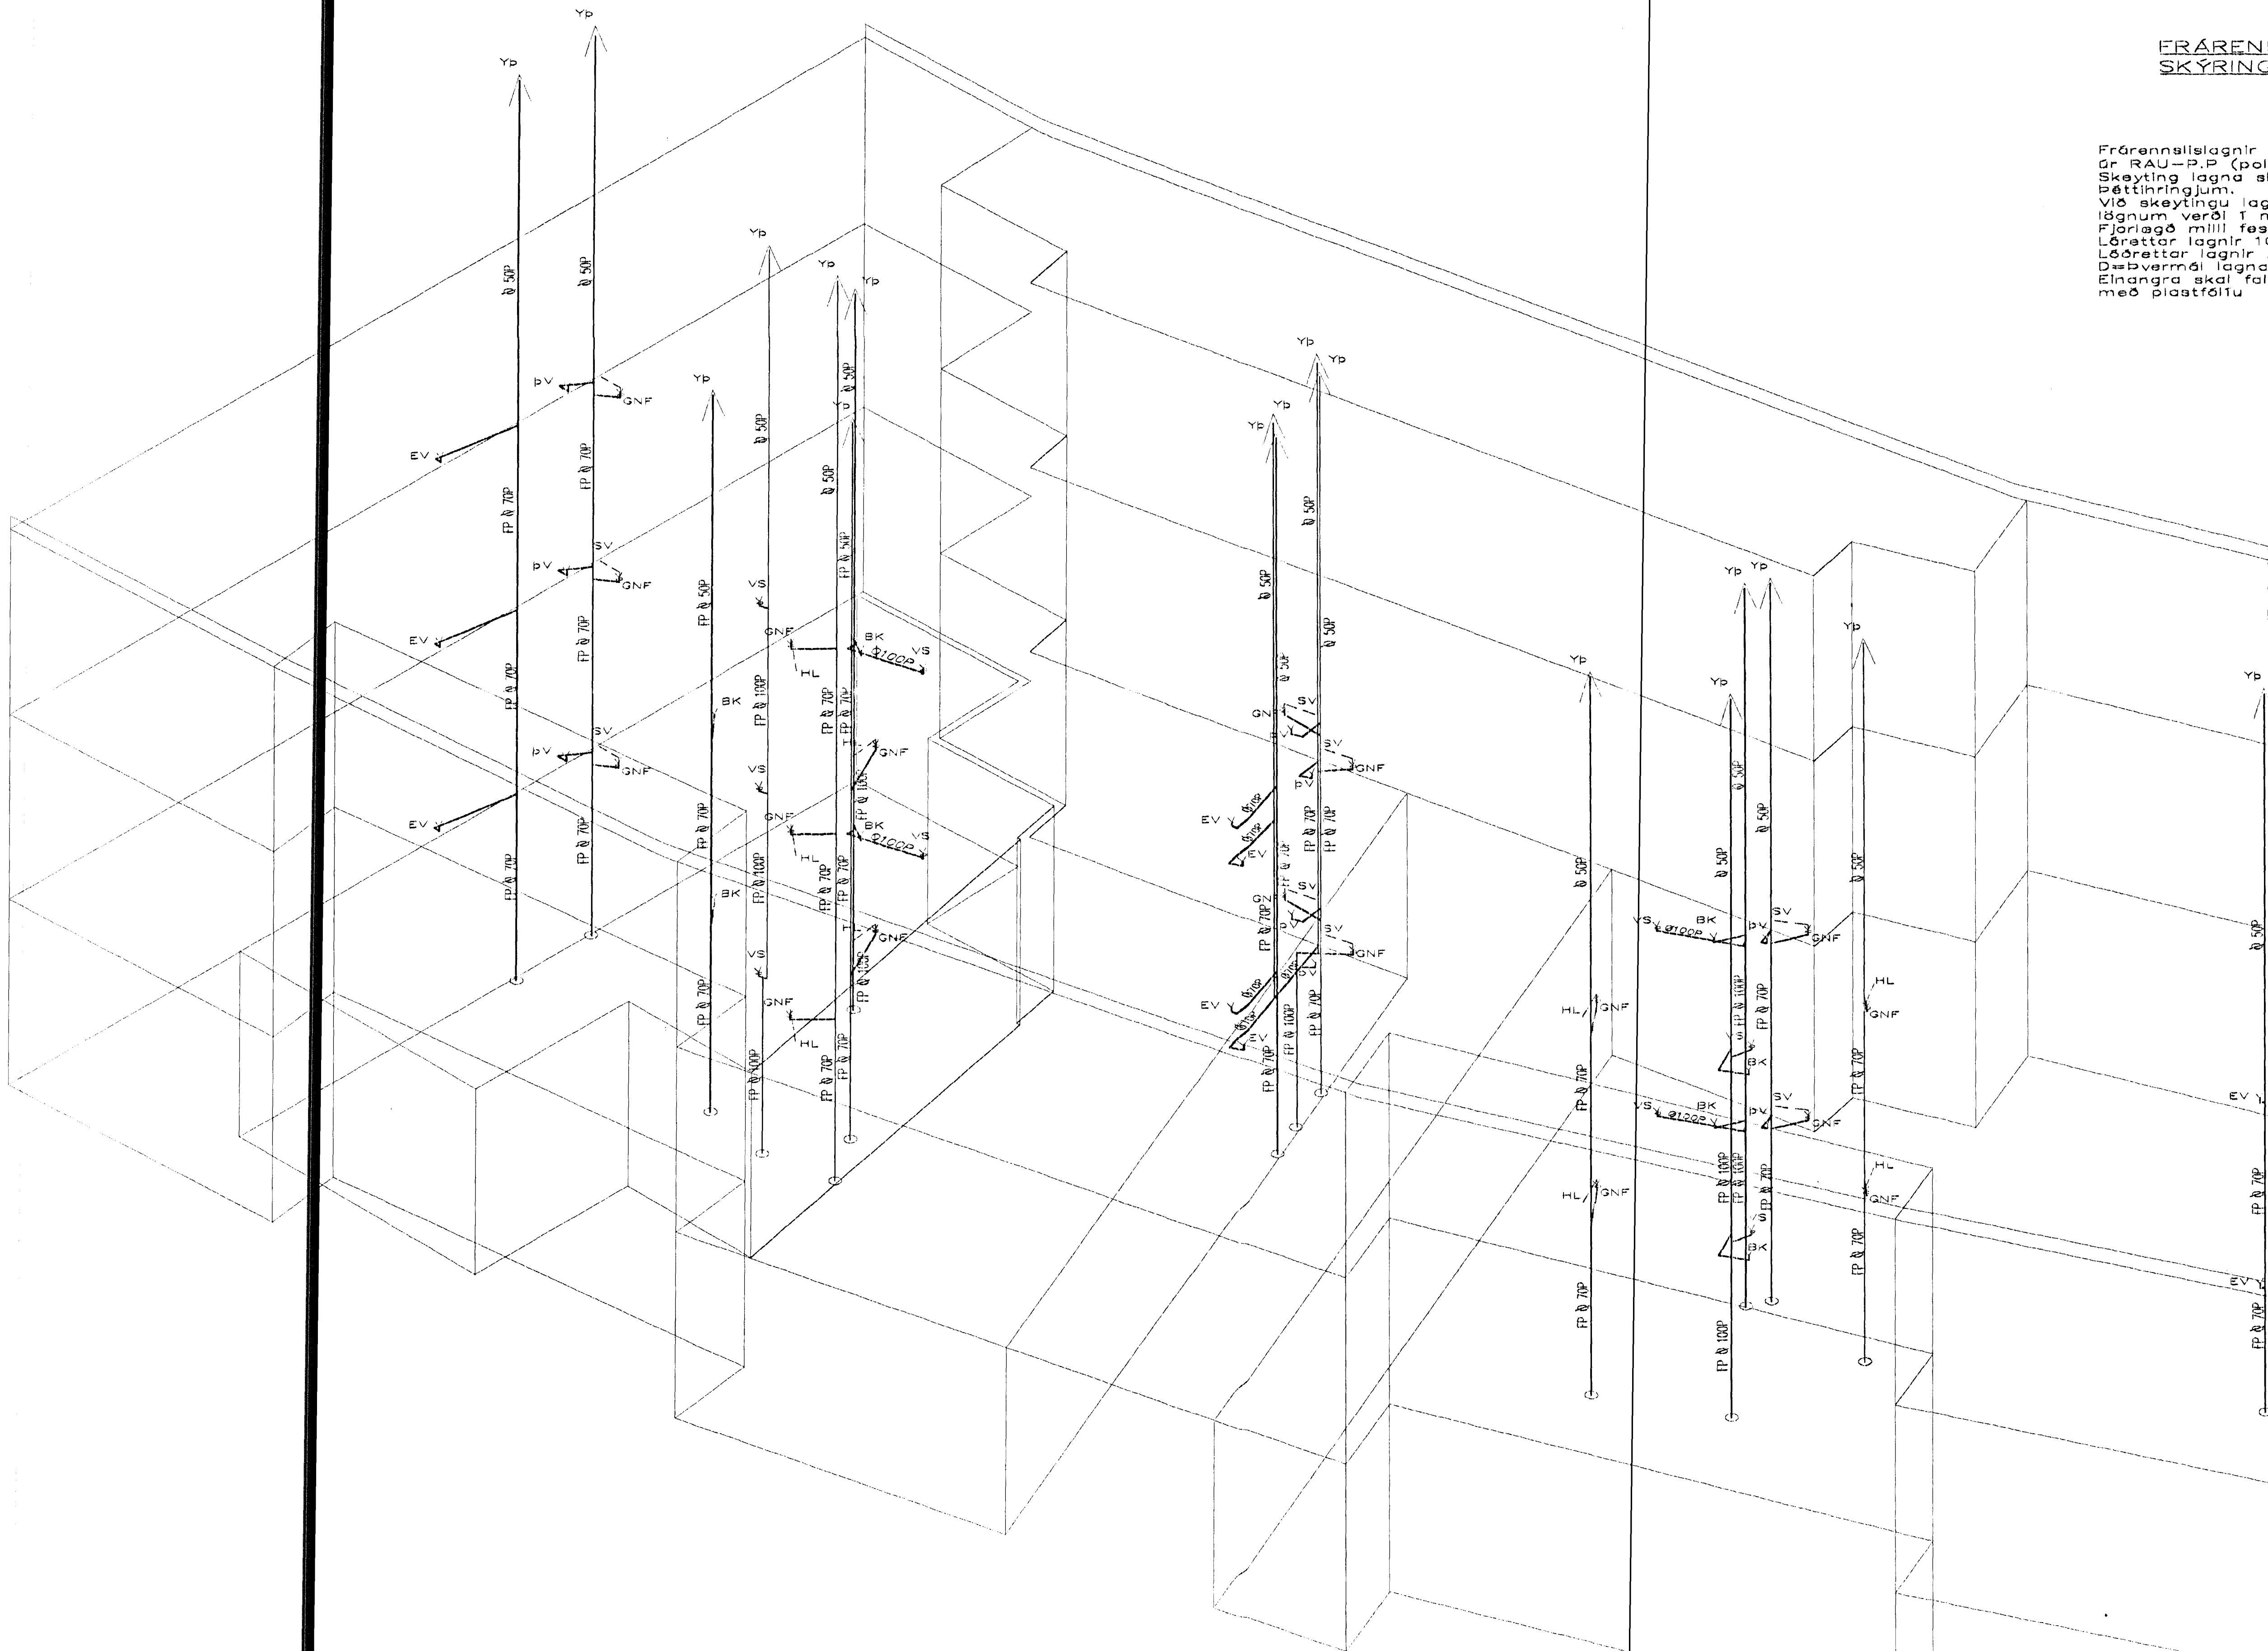

RÖMMYND FRÆRENNSLISLAGNA 1:50

BR.	DAGS.	EDLI BRETUNGA	SGN.
SVÖLUÁS 1A HAFNARFIRÐI			
RÖMMYND FRÆRENNSLISLAGNA			
MKV 1:50			
DAGS. JÚLÍ 2002			
VERK NR. 2133			
TEKN. NR. 2-09			
HANNAP. SIG. ÞORLEIFSS.KT241148-3009			
TEKNAÐ G.H.			
YFIRTARID			
TEKNIÞJÓNUSTA SIGURDAR ÞORLEIFSSONAR ehf			
STRANDGÖTU 11-220 HAFNARFIRÐI-SÍMI 855-4255			

Handwritten signature and initials.