



GRUNNMYND LAGNA 1:50

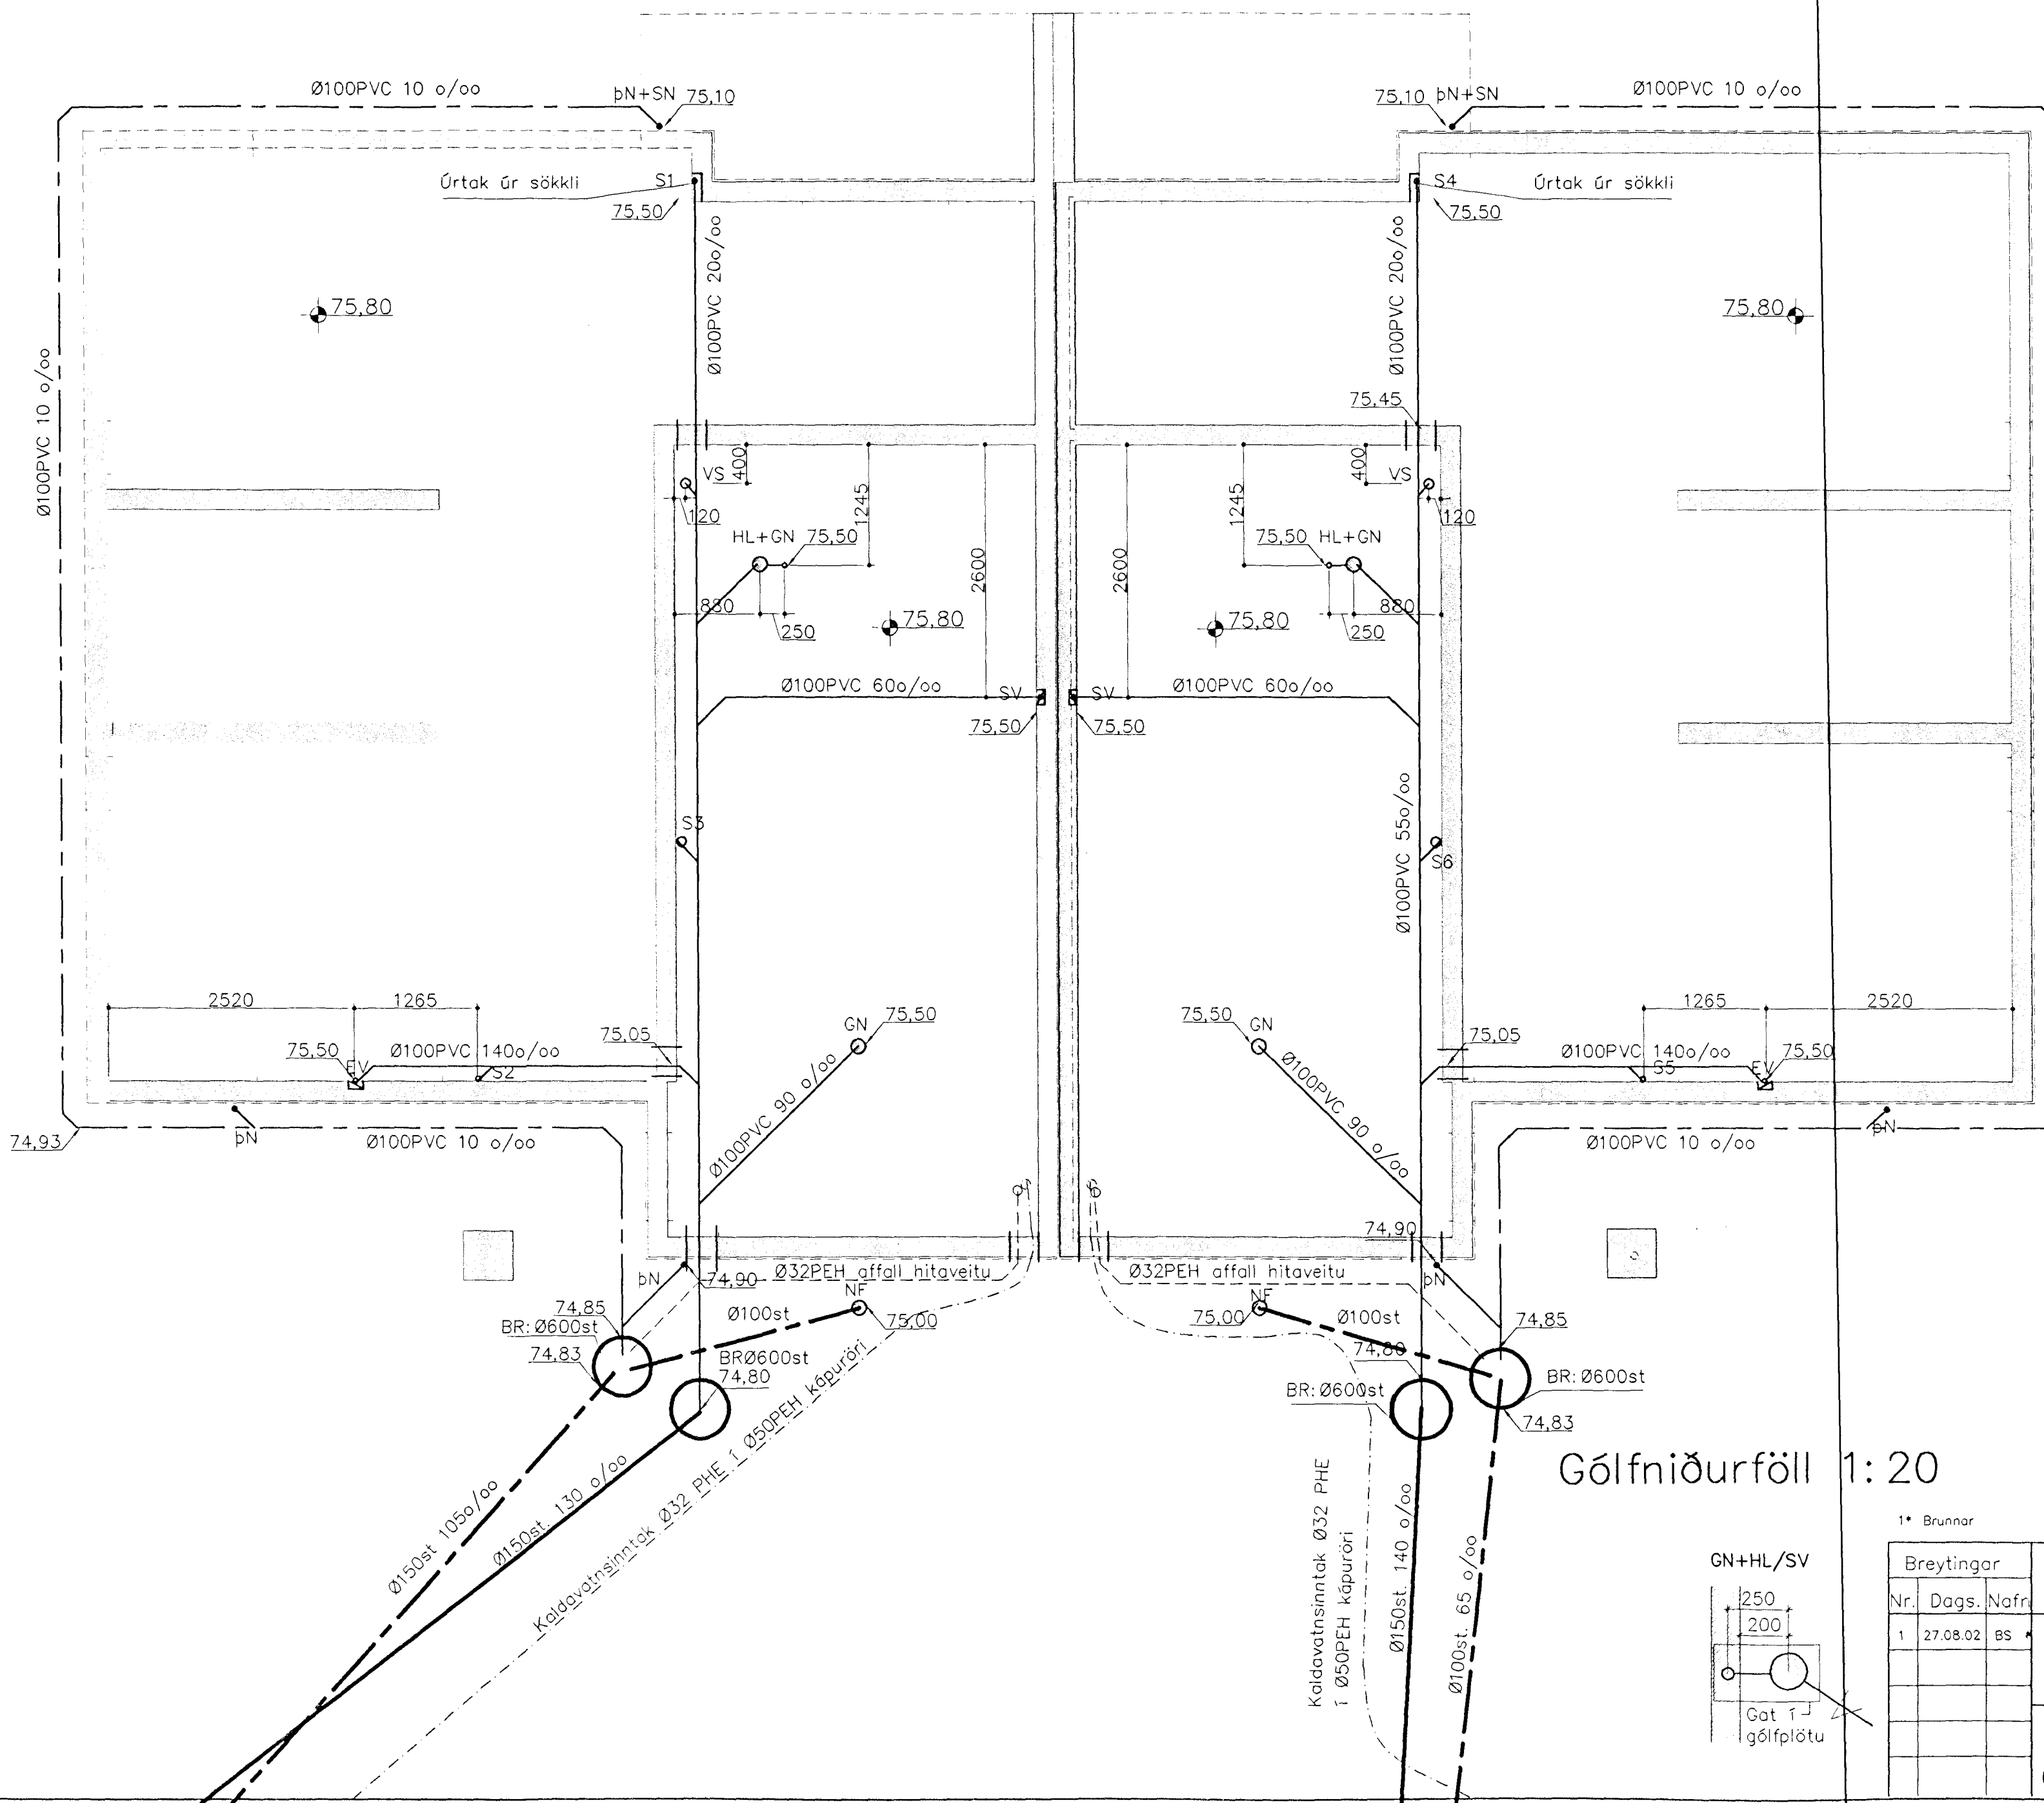

Afstöðumynd 1:500

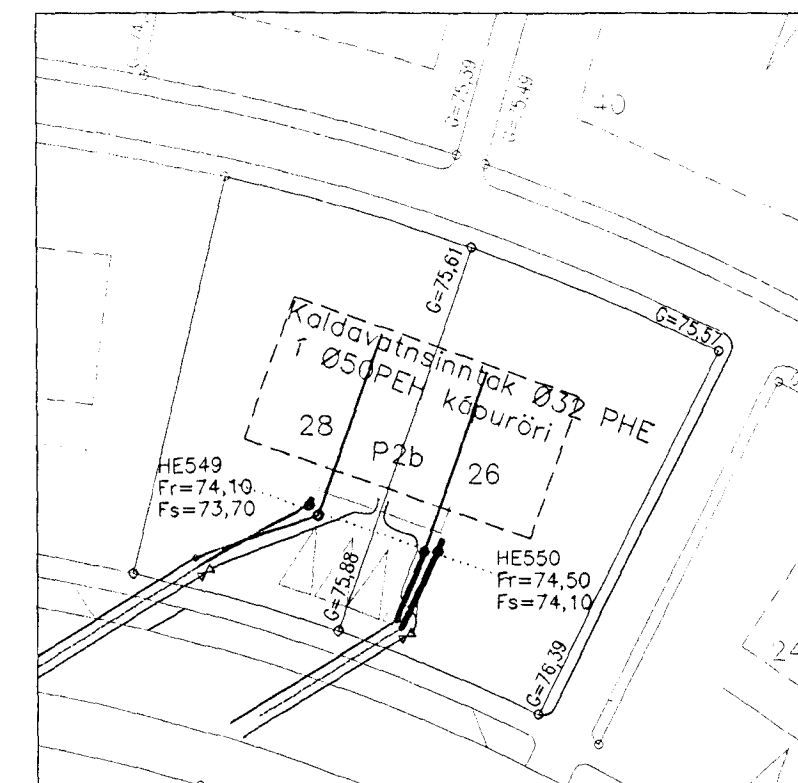

- Frárennsli plast
- Frárennsli steypa
- - - Regnvatn plast
- - - Kaldvatnsheimæð
- - - Affall hitaveitu

- GN: Gólfniðurfall
- HL: Handlaug
- SV: Skolvaskur
- BR: Brunnur
- NB: Niðurfallsbrunnur
- S1: Fallstammi & nr.
- VS: Vatnssalerni
- GN: Gólfniðurfall
- þN: Þakniðurfall
- SN: Svalaniðurfall


Allt efni í frárennslislagnum skal vera vottað af Rannsóknarstofnun Byggingariðnaðarins í samræmi við byggingarreglugerð og gildandi staðla.

Frárennslislagnir eru hannaðar samkv. ÍST68 '85 og lagðar í jörðu samkv. ÍST 65 '75.

Uppgefnir kótar eru botnkótar röra,

Stokkar fyrir lagnir, (300x300) neðri brún skal vera 10cm undir uppgefnum botnkóta röra.

Gólfniðurföll 1:20

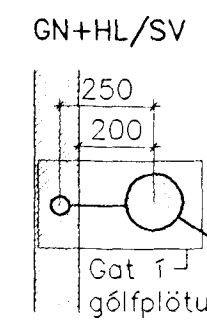

Breytingar			Svöluás 26-28		27. AUG. 2002	
Nr.	Dags.	Nafn	BS	AS	VS	VG
1	27.08.02	BS	•			
Verfræðistofa Þráinn & Benedikt Laugavegi 178, 105 Rvk. Sími: 553 1770, 568 7775, Fax: 568-7701 Netfang: post@islandia.is			HBS T AS S M 1:50 og 1:20 Nr. PJ01		Dags. Júl 901 080149-3609	
Lagnir í jörð						

Handwritten signature