NEYSLUVATN 1:50

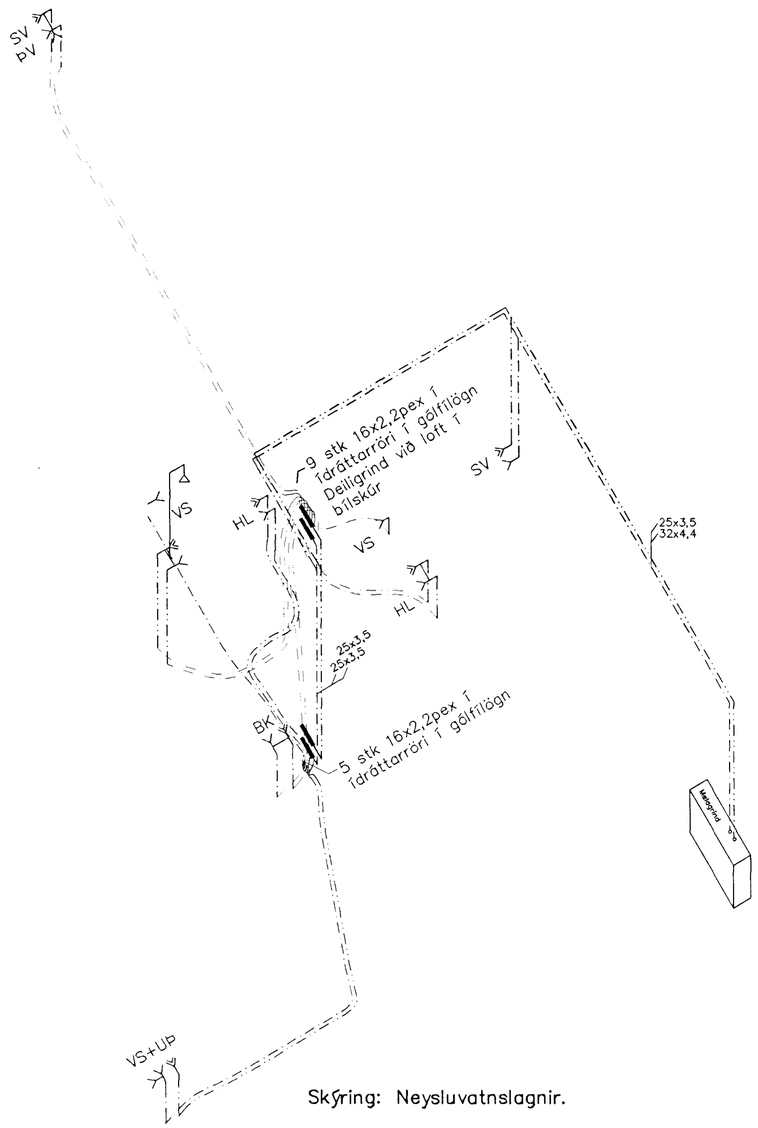

Skýring: Neysluvatnslagnir.

Allt vatnslagnarefni skal vera vottað af Rannsóknarstofnun Byggingariðnaðarins í samræmi við byggingarreglugerð og gildandi staðla.

Vatnslagnarefni að tengigrindum PPR hitaþolin plast rör PN16 af viðurkenndri gerð skv. DIN 8077/78.

Vatnslagnarefni í gólfum, rör í rör Ø16x2,2. PEX rör með þrýstengjum af viðurkenndri gerð skv. DIN 16892/93.

FRÁRENNSLI 1:50

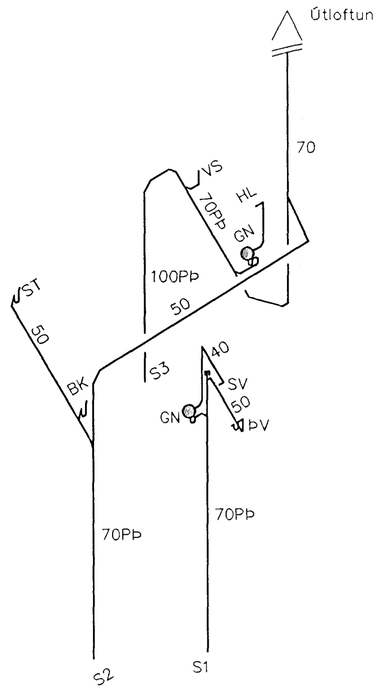

GN+HL/SV

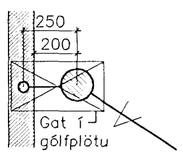

Skýring: Frárennslislagnir

Allt efni í frárennslislagnir skal vera vottað af Rannsóknarstofnun Byggingariðnaðarins í samræmi við byggingarreglugerð og gildandi staðla.

Frárennslislagnir úr polypropylen PP (Polypropylen, grátt plast) nema sérmerktir stofnar (PÞ) skulu vera úr PP/PEH-þykkveggja (Polypropylen,Polyethelyne hljóðlítil rör).

Lagnir einangrist með steinullarmottum og vefjist með plastdúk.

LOFTRÆSING 1:50

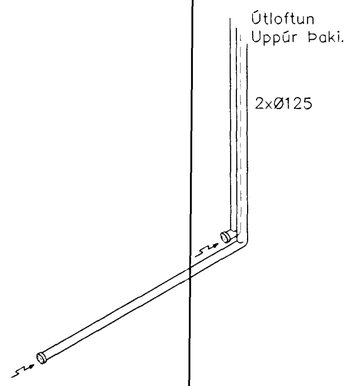

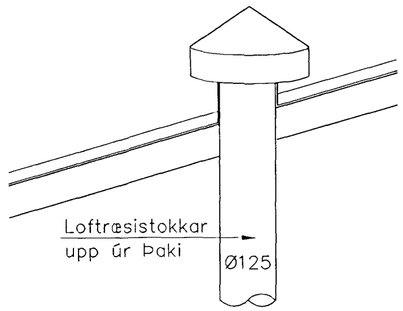

Skýring: Loftstokkar

Loftstokkar skulu vera úr 0,6mm blikki.
Loftstokka í þakrými skal einangra með 50mm steinullarmottum og frágangur skal uppfylla gildandi bruna og hljóðkröfur.
Á stúta komi Ø125mm útsogsventlar.

27 AUG. 2002
V.G.

Breytingar		
Nr.	Dags.	Nafn

SVÖLUÁS 28 HF.

Verkfræðistofa þráinn & Benedikt
Laugavegi 178, 105 Rvk.
Sími: 553 1770, 568 7775, Fax: 568-7701
Netfang: post@islandia.is

Neysl, frárennsli og loftræsilagnir

H BS | T BD | S	
M 1:50	
Nr. PR01	
Dags. Des '01	
080149-3609	