


GRUNNMYND 1.HÆÐAR OG LOFT 1:50

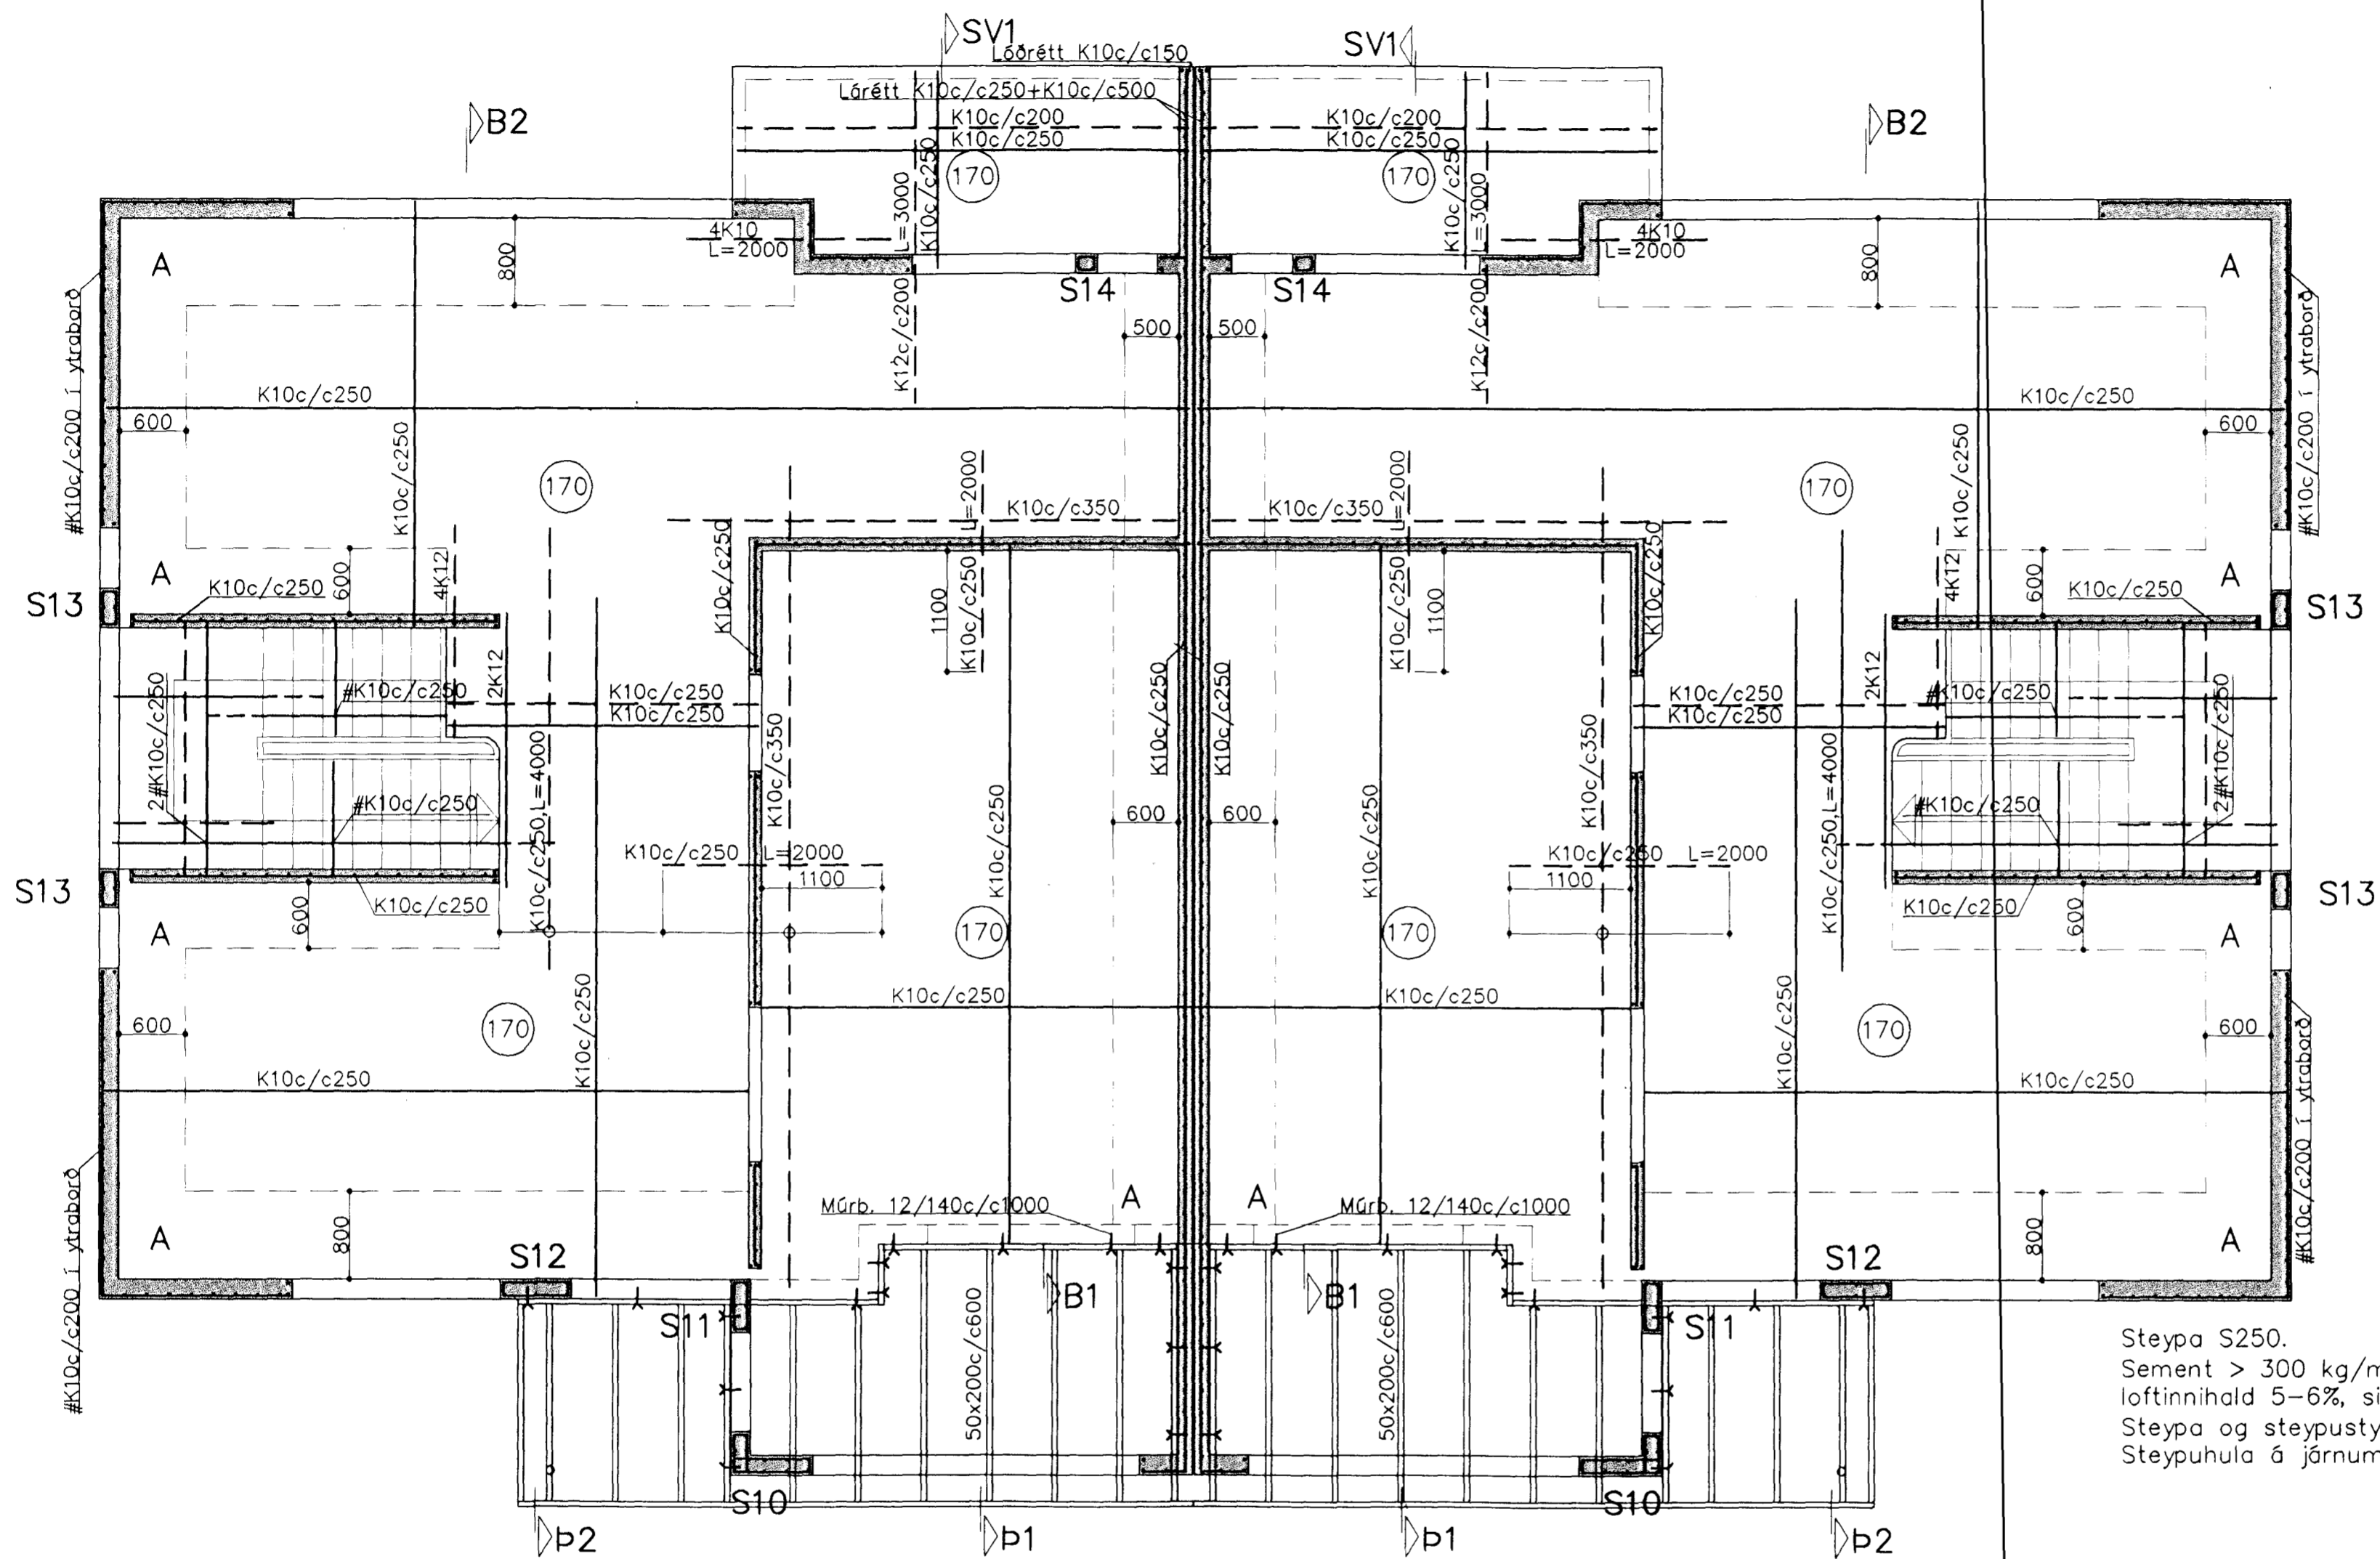

Samþykkt þann

11 OKT. 2001

Byggingafrúningur í Hafnartröð
F.h. Kristján Þórirsson

Handwritten signature

Steypa S250.

Sement > 300 kg/m³, vatnssementstala (v/s) < 0.55, loftinnihald 5-6%, sigmál 80-100mm.

Steypa og steypustyrktarstál KS40 skv. IST-14/DS-411.

Steypuhúla á jörnum:

- veggir úti 30mm
- veggir inni 20mm
- plötur úti 30mm
- plötur inni 15mm
- bitar 25mm

Meðfram dyrum, gluggum og opum komi 2K12, er nái minnst 600mm. út fyrir brúnir opa.

Í innveggjum #K10c/c250, í útveggjum í ytri brún #K10c/c200

A: merkir 2#K10c/c500, L=1500mm, í efri og neðri brún plötu.

Hönnun og framkvæmd verksins skal vera í samræmi við gildandi staðla og reglugerðir.

Allur þaksamur og tengi "galv." Sperrur úr gæðaflokki T1

Breytingar		SVÖLUÁS 28 HAFNARFJ.	
Nr.	Dags.	Nafn	
		Verkfræðistofa Þráinn & Benedikt	H BS T HS S
		Laugavegi 178, 105 Rvk.	M 1:50 / 1:20
		Sími: 553 1770, 568 7775, Fax: 568-7701	Nr. B101
		Netfang: post@islandia.is	Dags. sept 901
		Burðarvirki veggir og loft	080149-3609
		<i>deifursteifurinn BS</i>	<i>Handwritten signature</i>