


GRUNNMYND 1:50

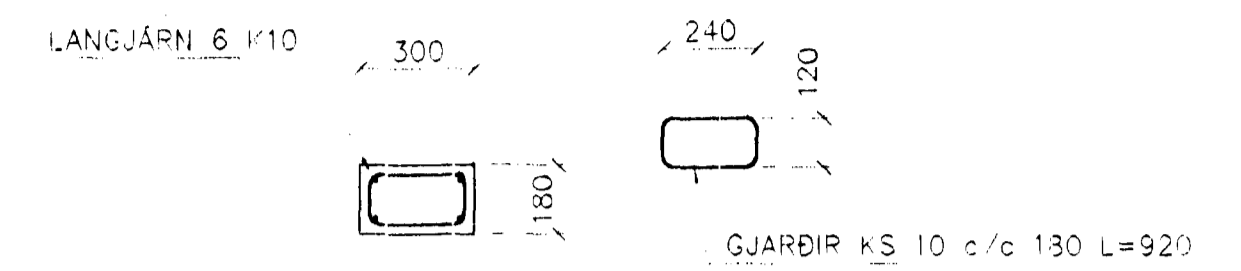


SÓLA S2 1:20

SKÝRINGAR

STEYPA S-250, SEMENTINNHALD = 300kg/M
 STEYPUHULA Í ÚTVEGGJUM = 30mm
 STEYPUHULA Í ÞAKI = 20mm
 BENDISTÁL KS+10

BENDING VEGGJA
 ÚTVEGGJUR EINFÖLD GRIND Í ÚTBRUNN
 LÁRÉTT K10 c/c 200
 LÖRÉTT K10 c/c 300
 Milli veggir einföld grind í miðjan vegg
 K10 c/c 250#
 EDA BENDINET 181

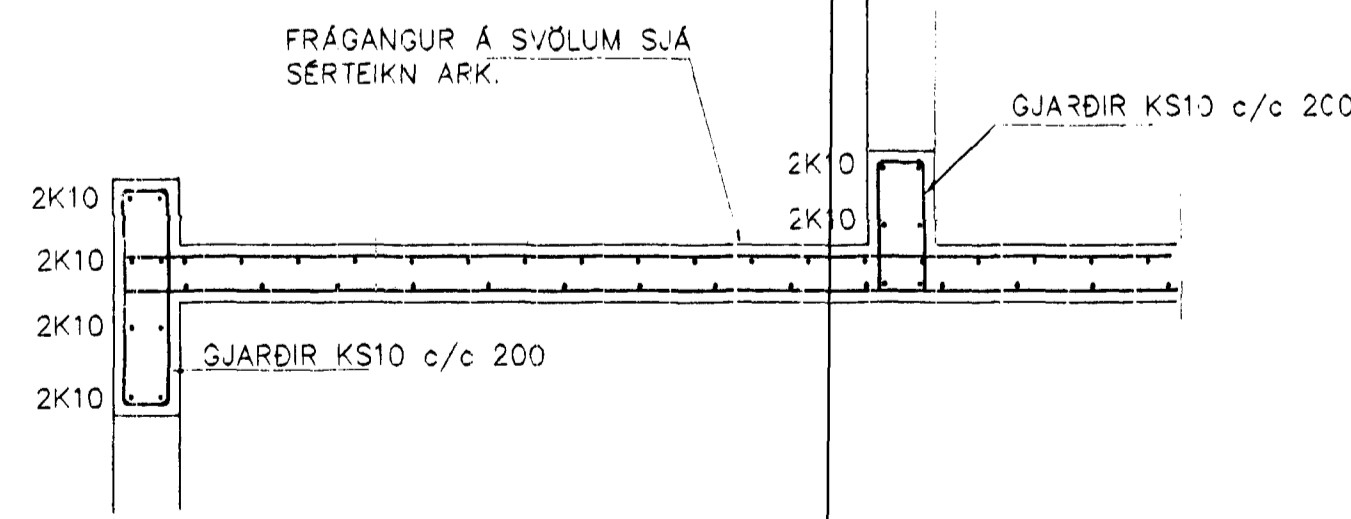

SNÍÐ 1-1 1:20

Br.	Dags.	Eðli breytinga	Sign
SVÖLUÁS 2-4 HAFNARFIRÐI BENDING VEGGJA 1 HÆÐAR BENDING FLÖTU YFIR 1 HÆÐ MKV. 1:50 <i>Samþykkt þann</i> DAGS. NÓV. 2001 27 NOV. 2001 VERK NR. 2124 Byggingafulltrúðinn <i>Hallgrímur Halldórsson</i> TEIKN. NR. 1-02 F.h. <i>Sigríður Þorleifsson</i> HANNAÐ SIG. ÞORLEIFSS. KT. 241148-3009 TEIKNAD YFIRBÁRIÐ <i>Jon Guðmundsson</i> TEKNIÞJÓNUSTA SIGURÐAR ÞORLEIFSSONAR ehf STRANDGÖTU 11 220 HAFNARFIRÐI Sími 555-4255 FAX 565-2875 E-mail teakni@jonusta@islandia.is kt: 440693-2539			