


ÞAK, GRUNNMYND. 1:50

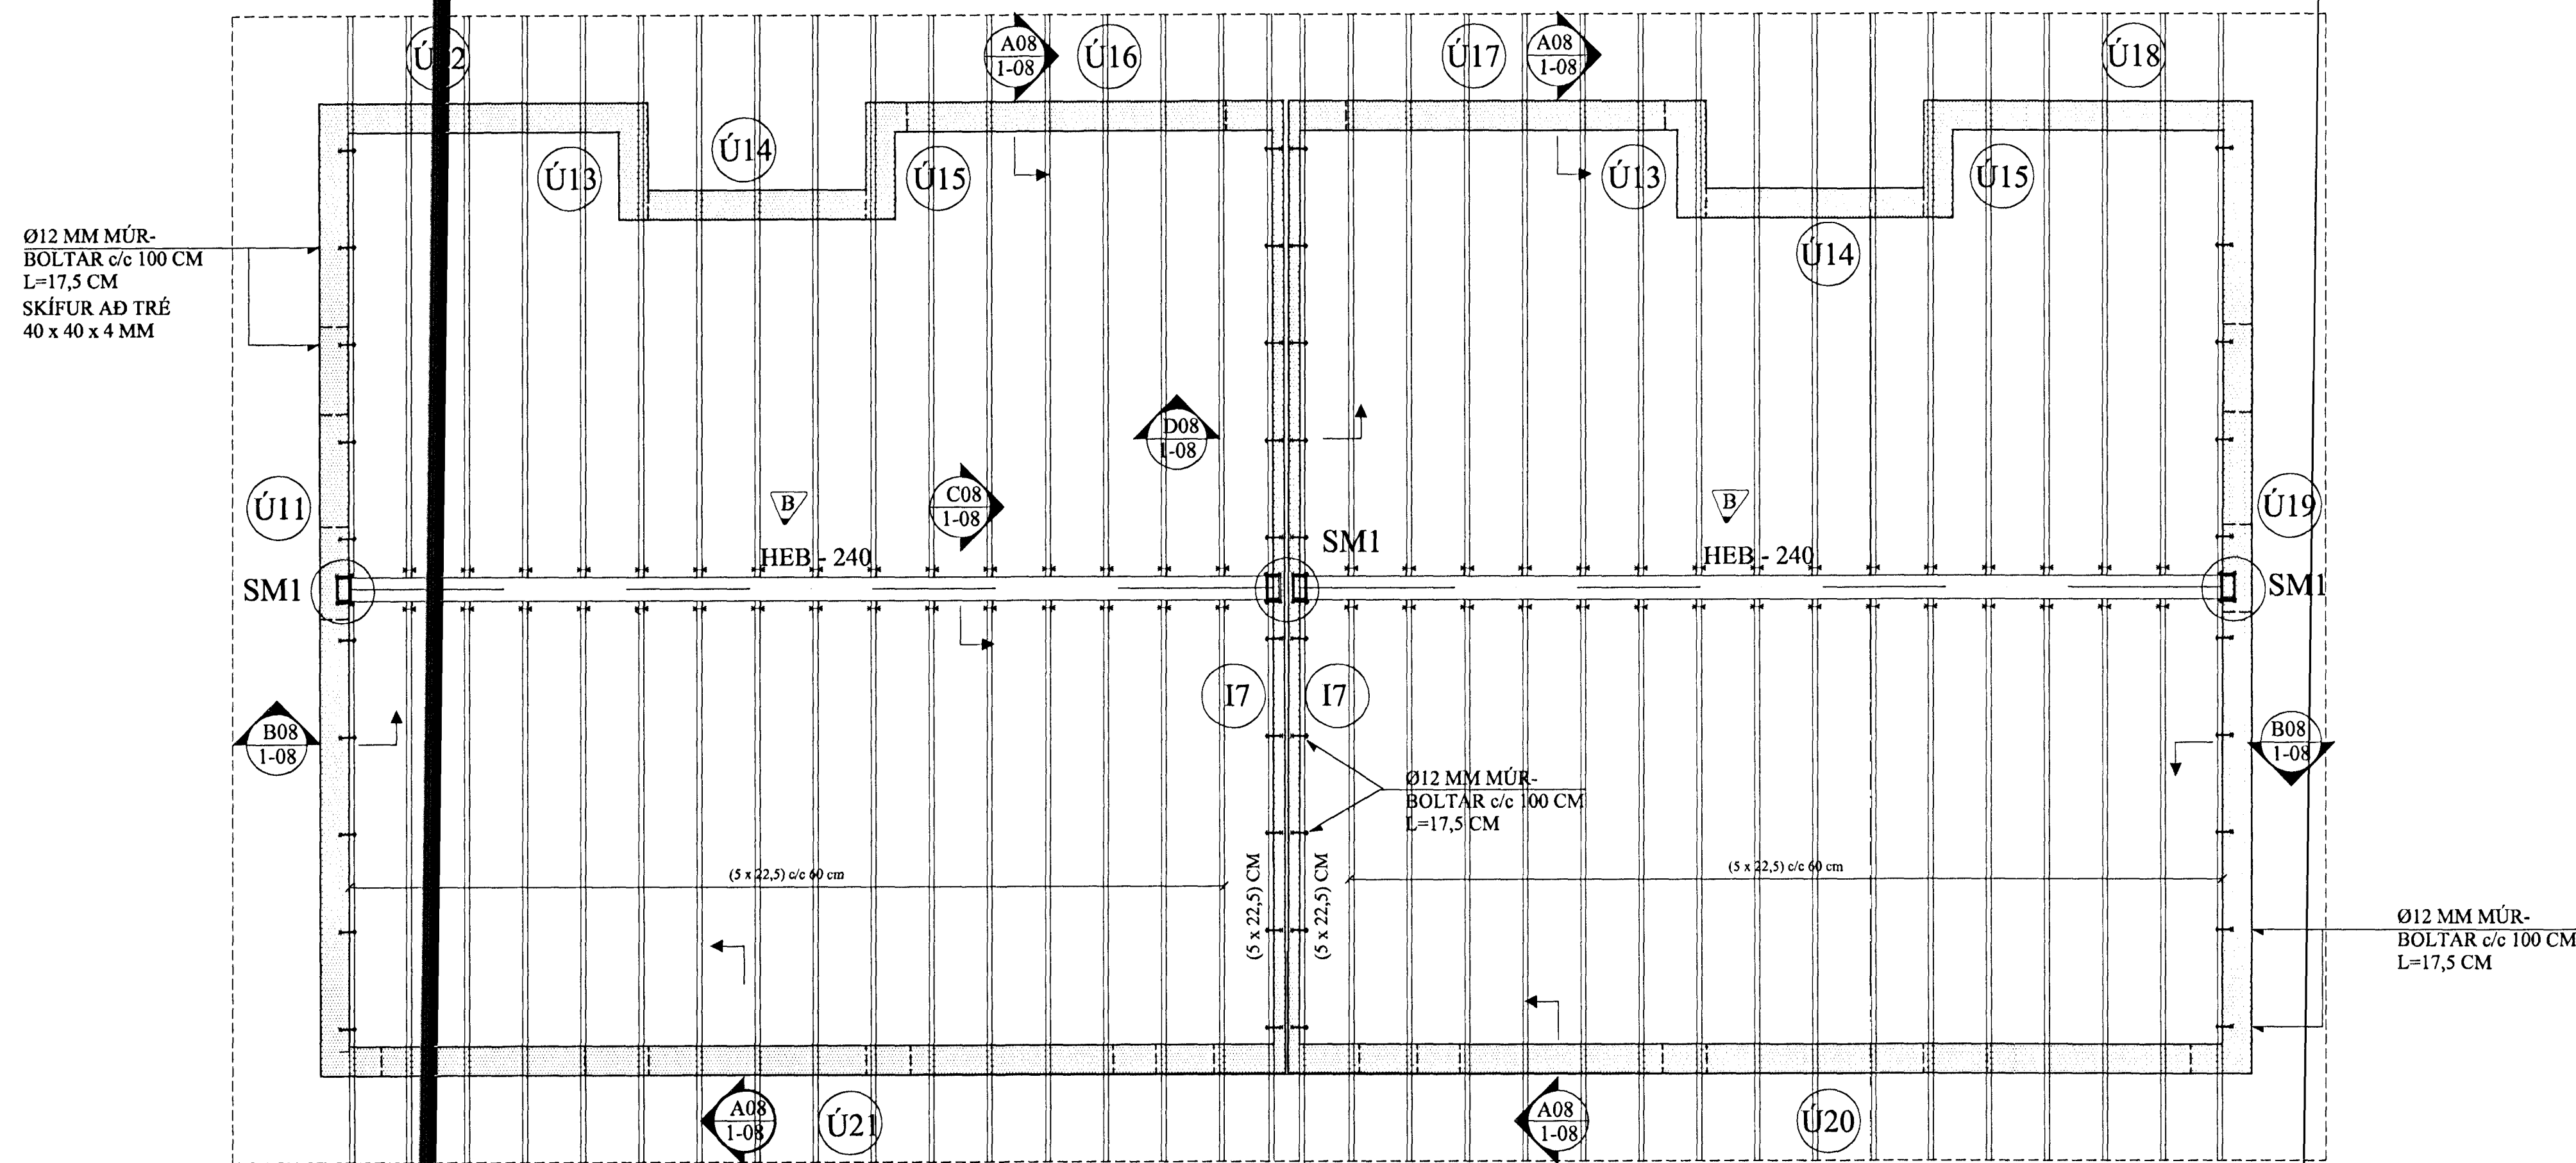

26 JULI 2002
VG

B	22.7.02	STÁLBITI Í MÆNI	Jón Kr.
A	20.1.02	SMÁBREYTT.	Jón Kr.
BREYTINGAR			

TIL VÍSANIR:
 SKÝRINGAR.....SJÁ TEIKN NR. 1-01
 ÚTVEGGJAEIN.....SJÁ TEIKN NR. 1-06
 INNVEGGJAEIN.....SJÁ TEIKN NR. 1-07
 EINKENNANDI SNIÐ.....SJÁ TEIKN NR. 1-09

Handwritten signatures and initials

Reikn.	Jón Kr.	SEPT. 2001	Útgefð.	1.10.2001
Teikn.	Jóhanna	SEPT. 2001	Kvarði:	1:50
Ath.				
Samþ.				
SVÖLUÁS 30-32, Hafnarf.				Nr. 1-04
Verkhúti ÞAK, GRUNNMYND SKÝRINGAR OG SÉRMYNDIR F1 OG F2		JÓN KRISTJÁNSSON BYGGINGARVERKFRÆÐINGUR FVFI HVERFIGATA 76 101 REYKJAVÍK SÍMÍ 551-9820 GSM: 995-8921 FAX: 210754-4829 Netfang: jkris@n.is		

NEGLING ÞAKKLÆÐNINGAR:

Þak skal þéttklætt með borðaklæðningu 25 * 150 mm.
 Timbrið skal vera K18 eða betra, rakaflokkur IU.
 Hvert borð skal neglt í hverja sperru með 3 stk. galv. 3,1 * 75 mm saum, nema á 1 m kaffla frá kanti skal negla með 3 stk. 40 / 75 galv. kambsaumi. Borð skulu sett saman yfir sperrum og mega aldrei vera tvær eða fleiri samsetningar í röð á sömu sperru. Borð skulu ná yfir a.m.k. 2 bil.

NEGLING ÞAKJÁRNS:

Þakjárn skal negla með galv. kambsaumi 40 / 75 m / neopren þéttiskinnu. Negla skal í aðra hverja hábáru, nema á 1 m kaffla við kanta og á plötusamskeytum, þar skal negla í hverja hábáru.
 Í langátt skal vera 60 cm bil milli nagla, nema á þakbrúnum, þar sem koma 5 naglar í hverja hábáru með 30 cm millibili.
 Kjölur skal negldur við plötur í hverja hábáru.
 Á langsamskeytum skulu plötur skarast um eina og hálfá báru. Skörun skal ávallt vera undan verstu veðuráttinni, þ.e. suð-austan.