ÚTVEGGJAEININGAR 1.HÆÐAR. 1:50

Ú1
1 stk.

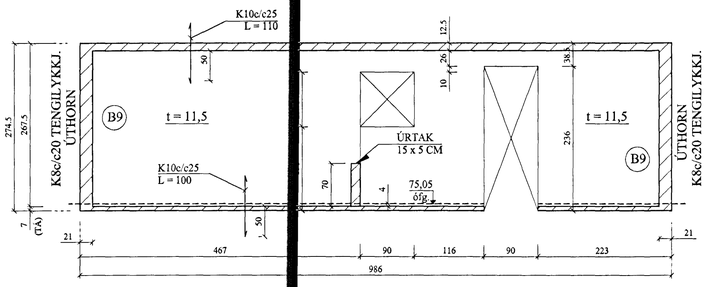

Ú2
1 stk.

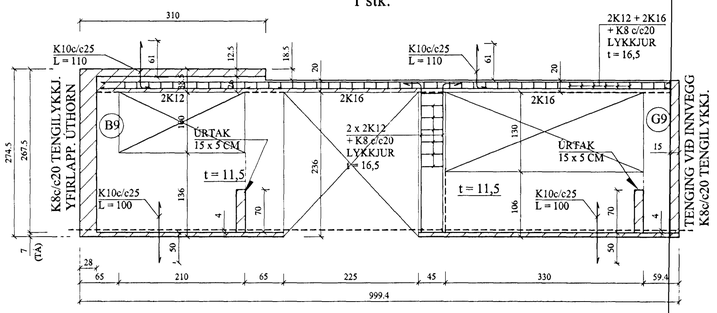

Ú3
1 stk.

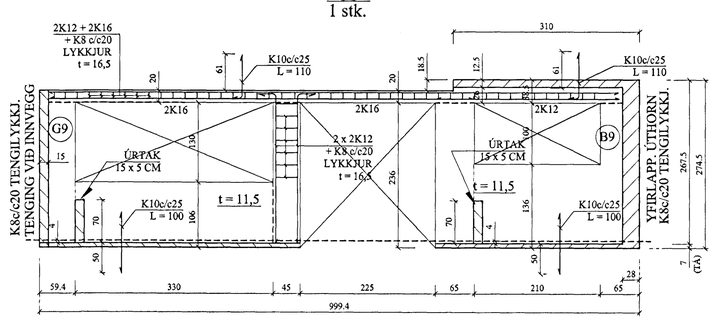

Ú4
1 stk.

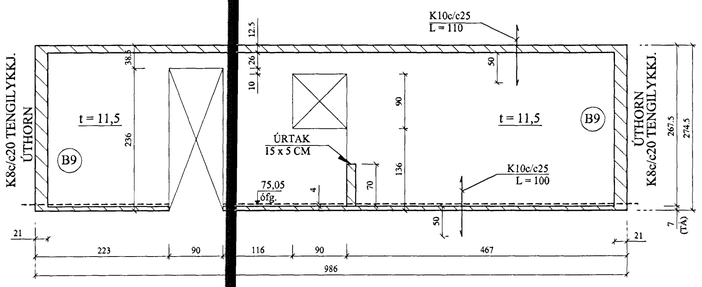

Ú5
1 stk.

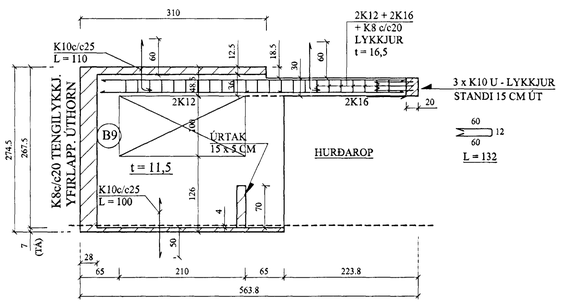

Ú6
1 stk.

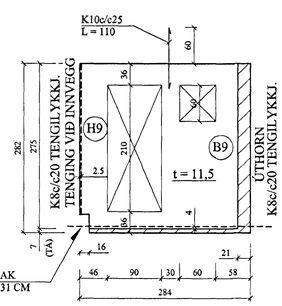

Ú7
1 stk.

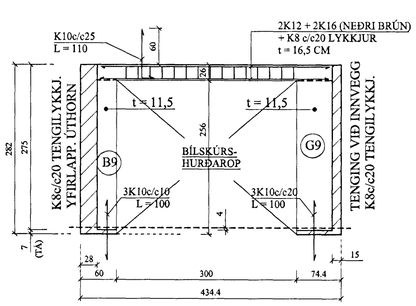

Ú8
1 stk

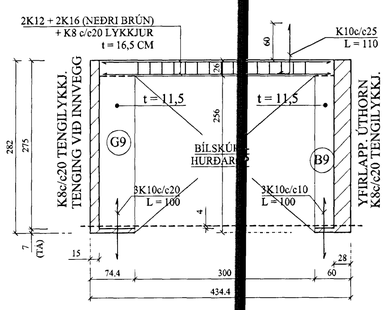

Ú6
1 stk.

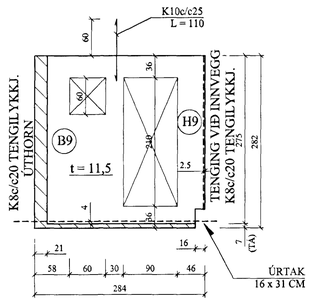

Ú10
1 stk.

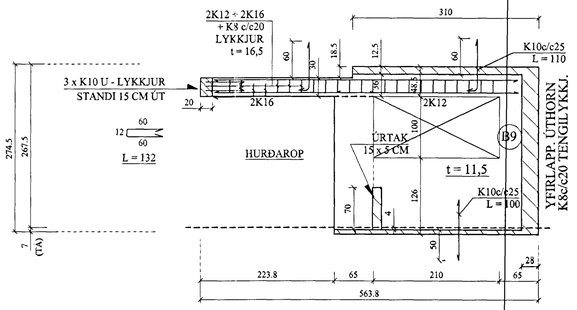

A	20.1'02	SMÁBREYT. Jón Kr

BREYTINGAR

TILVÍSANIR:

SKÝRINGAR..... SJÁ TEIKN NR. 1-01

EINKENNANDI SNIÐ..... SJÁ TEIKN NR. 1-09

ATH:

ALLIR GLUGGAR OG HURÐIR ERU ÍSTEYPTIR.

ÖLL BENDING Í EININGUM K189 BENDINET NEMA ANNAÐ SÉ SÝNT. ALLAR TENGI-LYKKJUR K8c/c20. UMHVERFIS ÖLL GLUGGA- OG HURÐAOP SÉU 2K10, SEM NÁI 50 CM ÚT-FYRIR OP.

Reikn.	Jón Kr.	SEPT. 2001	Útgefið:	20.9.2001	
Teikn.	Jóhanna	SEPT. 2001	Kvarði:	1:50	
Ath.					
Samþ.					

SVÖLUÁS 30-32, Hafnarf. Nr. 1-05

Verkhluti
ÚTVEGGJAEININGAR
1. HÆÐAR,
HLIÐARMYNDIR,
MÁLSETNINGAR.

JÓN KRISTJÁNSSON
BYGGINGARVERKFRÆÐINGUR
FVFÍ
HVERFISGATA 76
101 REYKJAVÍK
Sími: 551-9820 GSM: 895-8921
Kt: 210754-4829
Netfang: jokris@itn.is