INNVEGGJAEININGAR, HLIÐARMYNDIR. 1:50

I1
2 stk.

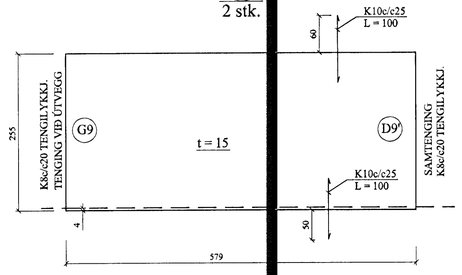

I2
2 stk.

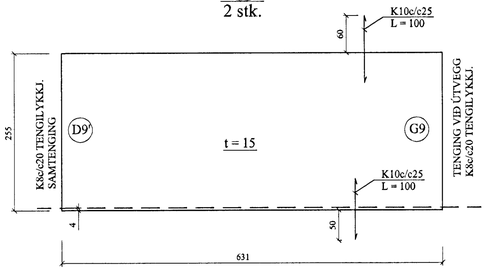

I3
2 stk.

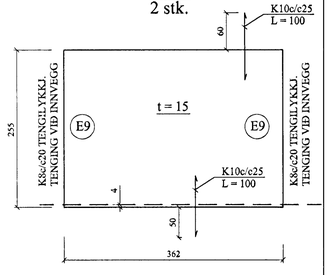

I4
2 stk.

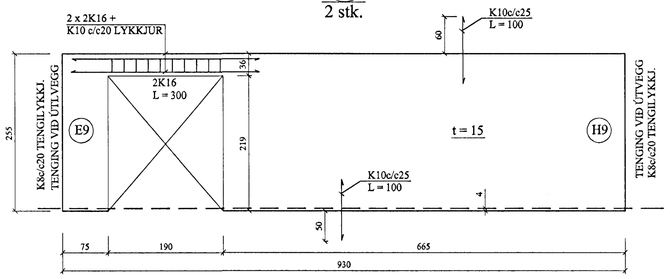

I5
2 stk.

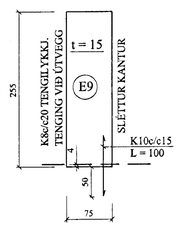

I6
2 stk.

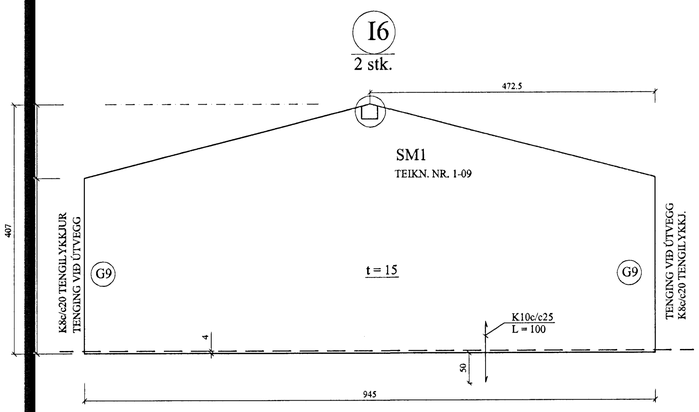

A	20.1.'02	SMÁBREYT.	Jón Kr.

BREYTINGAR

TILVÍSANIR:

SKÝRINGAR.....SJÁ TEIKN NR. 1-01

EINKENNANDI SNIÐ.....SJÁ TEIKN NR. 1-09

ATH:

STEYPUGÆÐI: S - 250

JÁRNBENDING: K - 189 BENDINET

Í MIÐJUM VEGG.

Byggingafulltrúi Hafnarfjarðar
Afgreitt þann
13 MARS 2002

Reikn.	Jón Kr.	JÚNÍ 2001	Útgefið:	1.10.2001
Teikn.	JSS	JÚNÍ 2001	Kvarði:	1:50
Ath.				
Samþ.				

SVÖLUÁS 30 - 32, Hafnarf. Nr. 1-07

Verkhluti
INNVEGGJAEININGAR,
HLIÐARMYNDIR,
MÁLSETNINGAR.

JÓN KRISTJÁNSSON
BYGGINGARVERKFRÆÐINGUR
FVFÍ
HVERFISGATA 76
101 REYKJAVÍK
SÍM: 551 9820 GSM: 895 8921
Kt: 210754-4829
Netfang: jokris@itn.is