
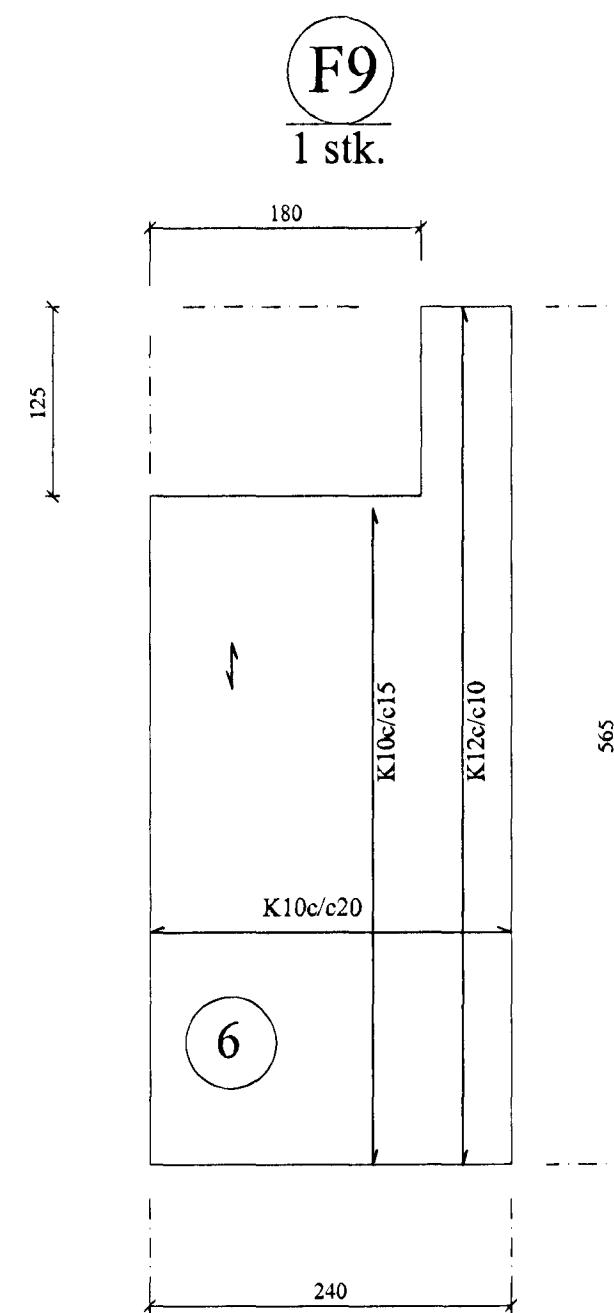
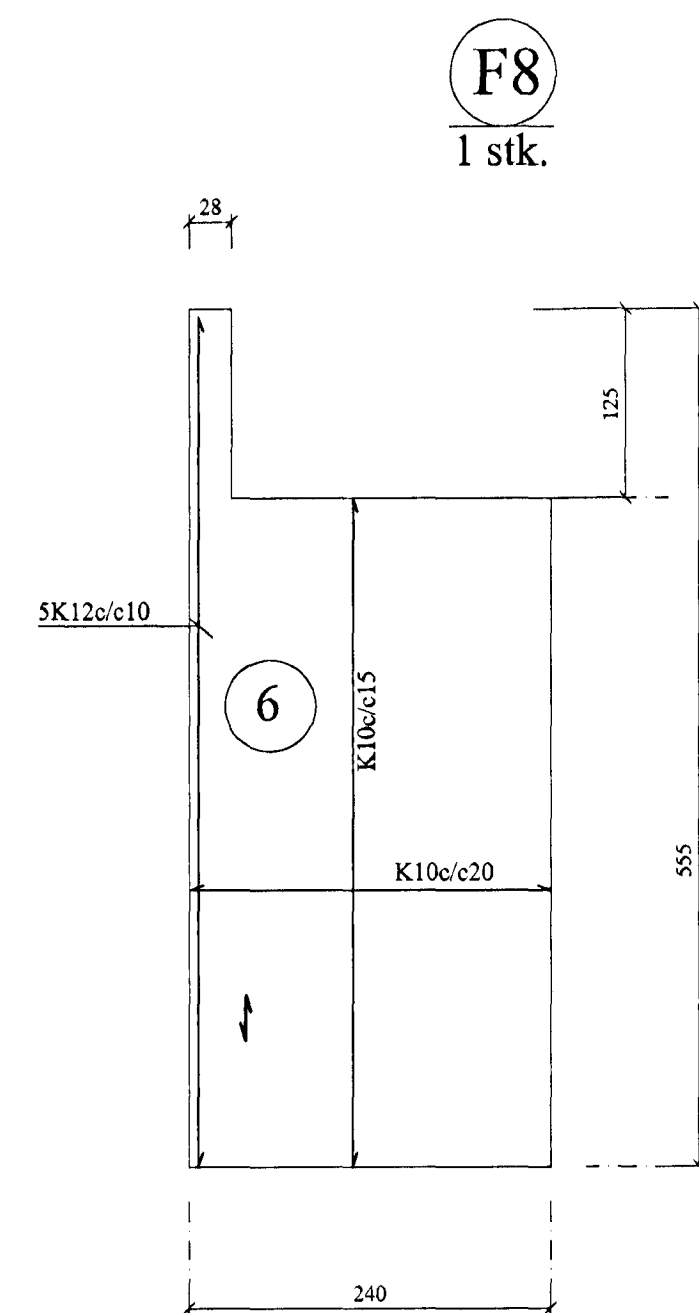
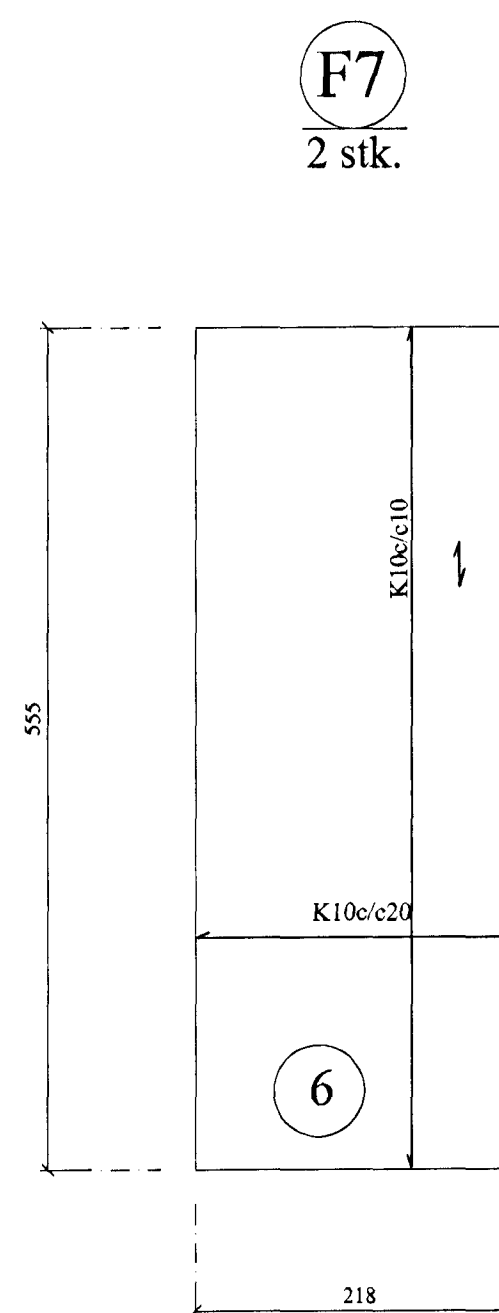
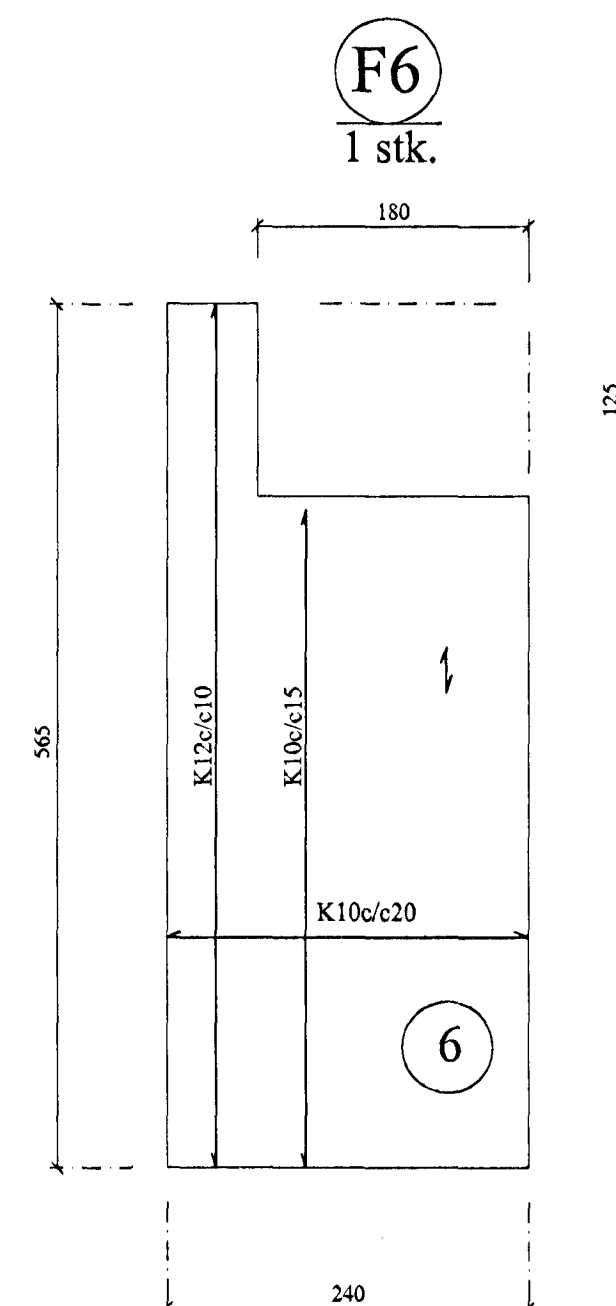
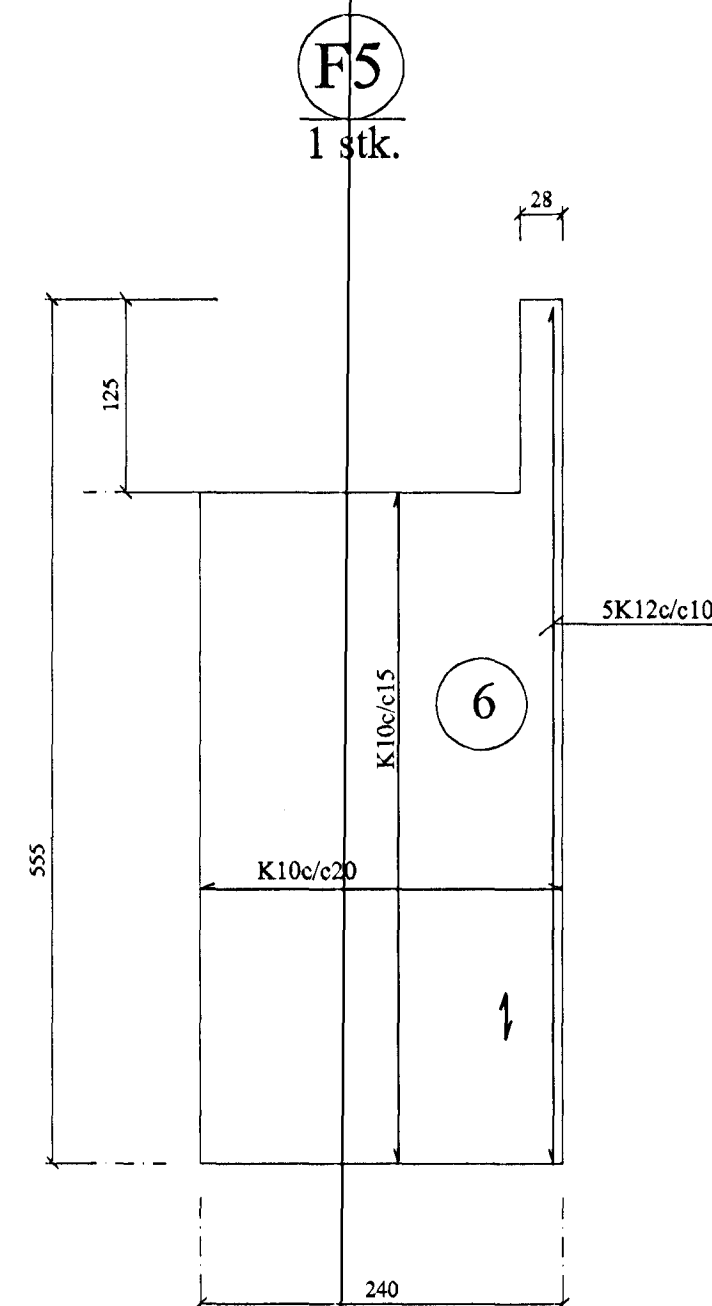
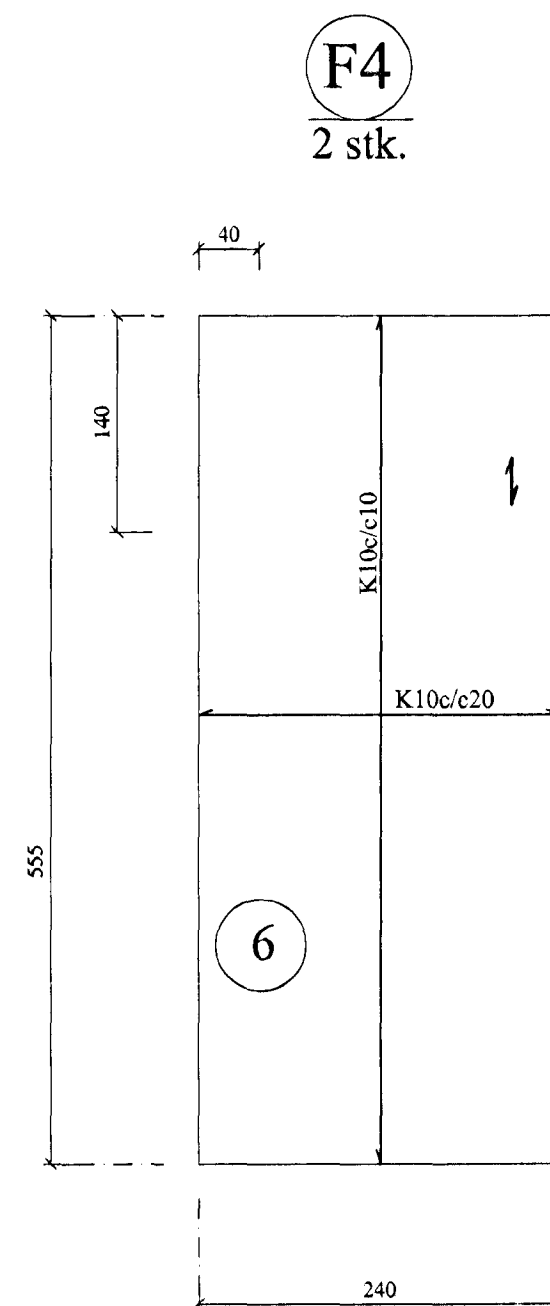
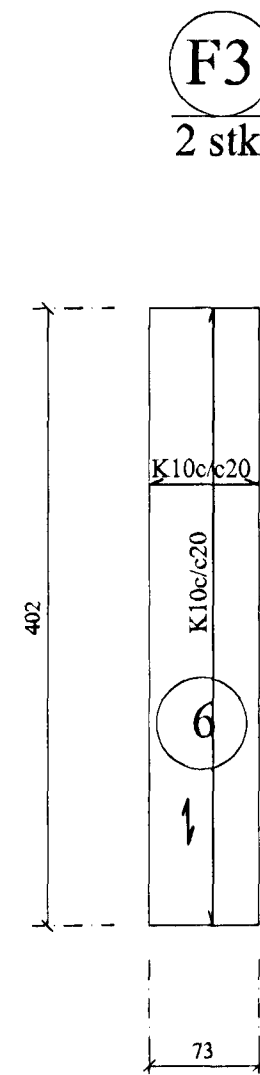
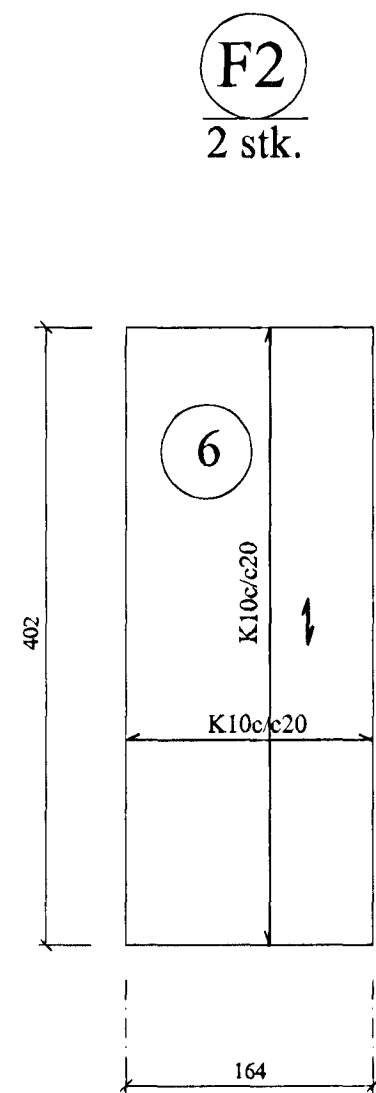


FILIGRANEININGAR, GRUNNMYND. 1:50

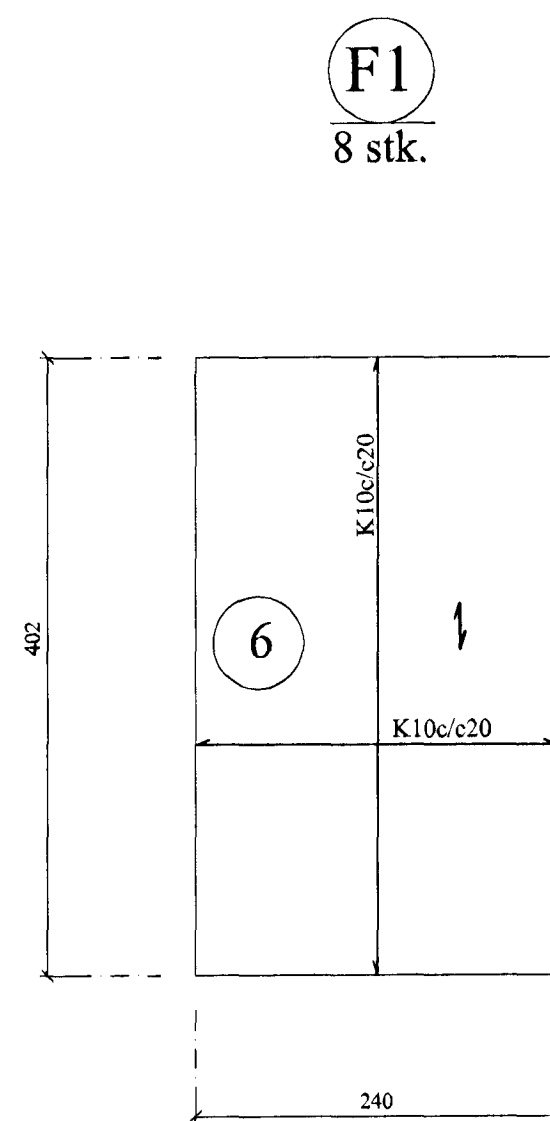

SKÝRINGAR FYRIR FILIGRANPLÖTUEIN.:

FÝKKT PLÖTUEININGA SKAL VERA 6 CM.
HULA Á JÁRNUM = 2 CM.

ÞÉTTLEIKI SKERTENGIJÁRNA SKAL VERA ÞAÐ
MIKILL AÐ FULLKOMIN SAMVERKUN VIÐ
ÁSTEYPULAG SÉ TRYGGÐ.

→ TÁKNAR STEFNU NEÐSTU JÁRNBENDINGAR.

STEYPUGÆÐI: S - 250
SJÁ ANNARS SKÝRINGAR TEIKN. NR 1-01

A 20.1.02 SMÁBREYTT.		Jón Kr.
BREYTINGAR		

TILVÍSANIR:
SKÝRINGAR.....SJÁ TEIKN NR. 1-01



Jón Kr. Linnfrí Áslátt.

Reikn.	Jón Kr.	OKT. 2001	Útgefið:	5.10.2001
Teikn.	JSS	OKT. 2001	Kvarði:	1:50
Samþ.				

SVÖLUÁS 30 - 32, Hafnarf. Nr. 1-10

Verkhúti FILIGRANEININGAR, GRUNNMYNDR, MÁLSETNINGAR.	JÓN KRISTJÁNSSON BYGGINGARVERKFRÆÐINGUR FVÍ HVERFISGATA 7B 101 REYKJAVÍK SÍM: 5519820 GSM: 8958921 KL 210754-4829 Netfang: jkri@gin.is
---	---