HITA- OG ÞRIFAKERFI, 2.HÆÐAR, GRUNNMYND. 1:50

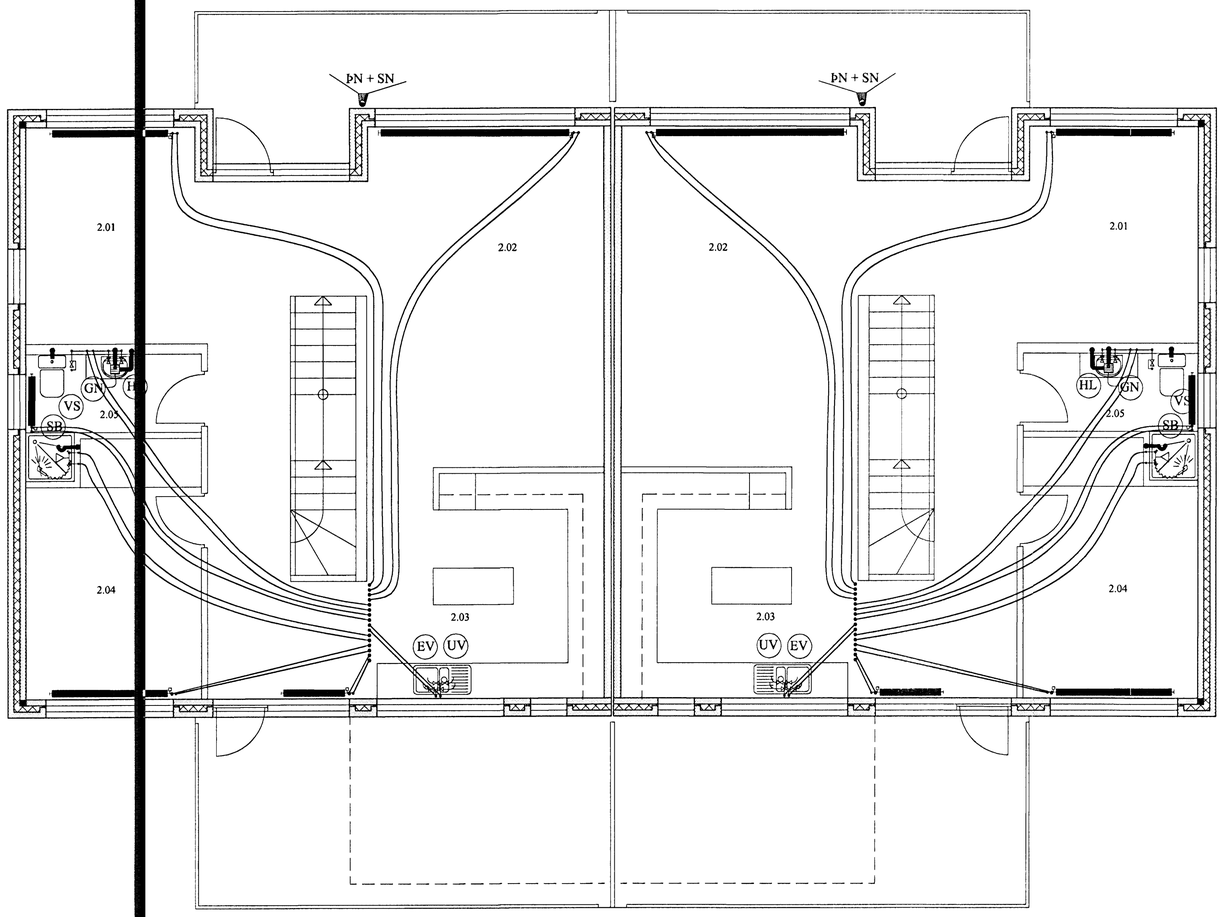

OFNASKRÁ:

FYRIR HÚS NR: 32

Nr. ofns	Afköst W	Mestu mál (mm) Hæð	Lengd	Þykkt	Stúta-staða	Ofnagerð	Ath.
1.01	620	500	1600	0	A-B	-	Anddyri
1.02	1740	600	1000	00	A-B	-	Bílageymsla
1.03	960	600	1900	0	A-B	-	Hornherbergi
1.04	580	500	800	0	A-B	-	Bað
1.05	1040	600	1900	0	C-D	-	Gangur
1.06	820	300	900	50	C-D	-	Hjón
1.07	1270	600	3000	0	C-D	-	Hjón
						-	
2.01	1080	600	1900	0	C-D	-	Bókaherb.
2.02	2760	600	3100	00	A-B	-	Stofa
2.03	1560	300	1000	00	A-B	-	Eldhús
2.04	1070	600	1900	0	A-B	-	Herbergi
2.05	540	500	800	0	A-B	-	Bað

Alls 14.040 W

Ath. Stærð (hæð og lengd valinnar ofnagerðar skal vera sem næst uppgefnum mestu málum (mm).
Allir ofnstútar skulu vera 10 mm.
Ofnastærðir miðast við 40° C hitafall í ofni (80-40° C).

Tengingar ofna:

OFNASKRÁ:

FYRIR HÚS NR: 30

Nr. ofns	Afköst W	Mestu mál (mm) Hæð	Lengd	Þykkt	Stúta-staða	Ofnagerð	Ath.
1.01	620	500	1600	50	C-D	-	Anddyri
1.02	1740	600	1000	100	C-D	-	Bílageymsla
1.03	960	600	1900	50	C-D	-	Hornherbergi
1.04	580	500	800	50	C-D	-	Bað
1.05	1040	600	1900	50	A-B	-	Gangur
1.06	820	300	900	150	A-B	-	Hjón
1.07	1270	600	3000	50	A-B	-	Hjón
						-	
2.01	1080	600	1900	50	A-B	-	Bókaherb.
2.02	2760	600	3100	100	C-D	-	Stofa
2.03	1560	300	1000	200	C-D	-	Eldhús
2.04	1070	600	1900	50	C-D	-	Herbergi
2.05	540	500	800	50	C-D	-	Bað

Alls 14.040 W

Ath. Stærð (hæð og lengd valinnar ofnagerðar skal vera sem næst uppgefnum mestu málum (mm).
Allir ofnstútar skulu vera 10 mm.
Ofnastærðir miðast við 40° C hitafall í ofni (80-40° C).

Tengingar ofna:

Innrétt. Jón Kr.

BREYTINGAR

TILVÍSANIR:

SKÝRINGAR.....SJÁ TEIKN NR. 2-01
TENGIGRIND.....SJÁ TEIKN NE. 2-05

Í NEYSLUVATNSLÖGN ERU NOTUÐ ÍDREGIN PEX PLASTRÖR Ø20 x 2,8 MM, T.D REHAU RAUHIS. Í HITAKERFI ERU NOTUÐ REHAU RAUTITAN STABIL Ø16,2 x 2,6 MM. ÖLL RÖR SKULU HAFA LAGNAEFNIS-VOTTORÐ FRÁ RB.

Byggingarfulltrúinn í Hafnarfirði
12 JUNI 2002
VG

Reikn.	Jón Kr.	SEPT. 2001	Útgefið:	1.10.2001
Teikn.	Jóhanna	SEPT. 2001	Kvarði:	1:50
Ath.				
Samþ.				

SVÖLUÁS 30-32, Hafnarf. Nr. 2-04

Verkhluti
HITA- OG ÞRIFAKERFI, GRUNNMYND, 2.HÆÐar, OFNASKRÁ.

JÓN KRISTJÁNSSON
BYGGINGARVERKFRÆÐINGUR FVFÍ
HVERFISGATA 76
101 REYKJAVÍK
SÍMI: 551-9820 GSM: 895-8921
Kt: 210754-4929
Netfang: jokris@itn.is