




SNID A-A MKY. 1:10

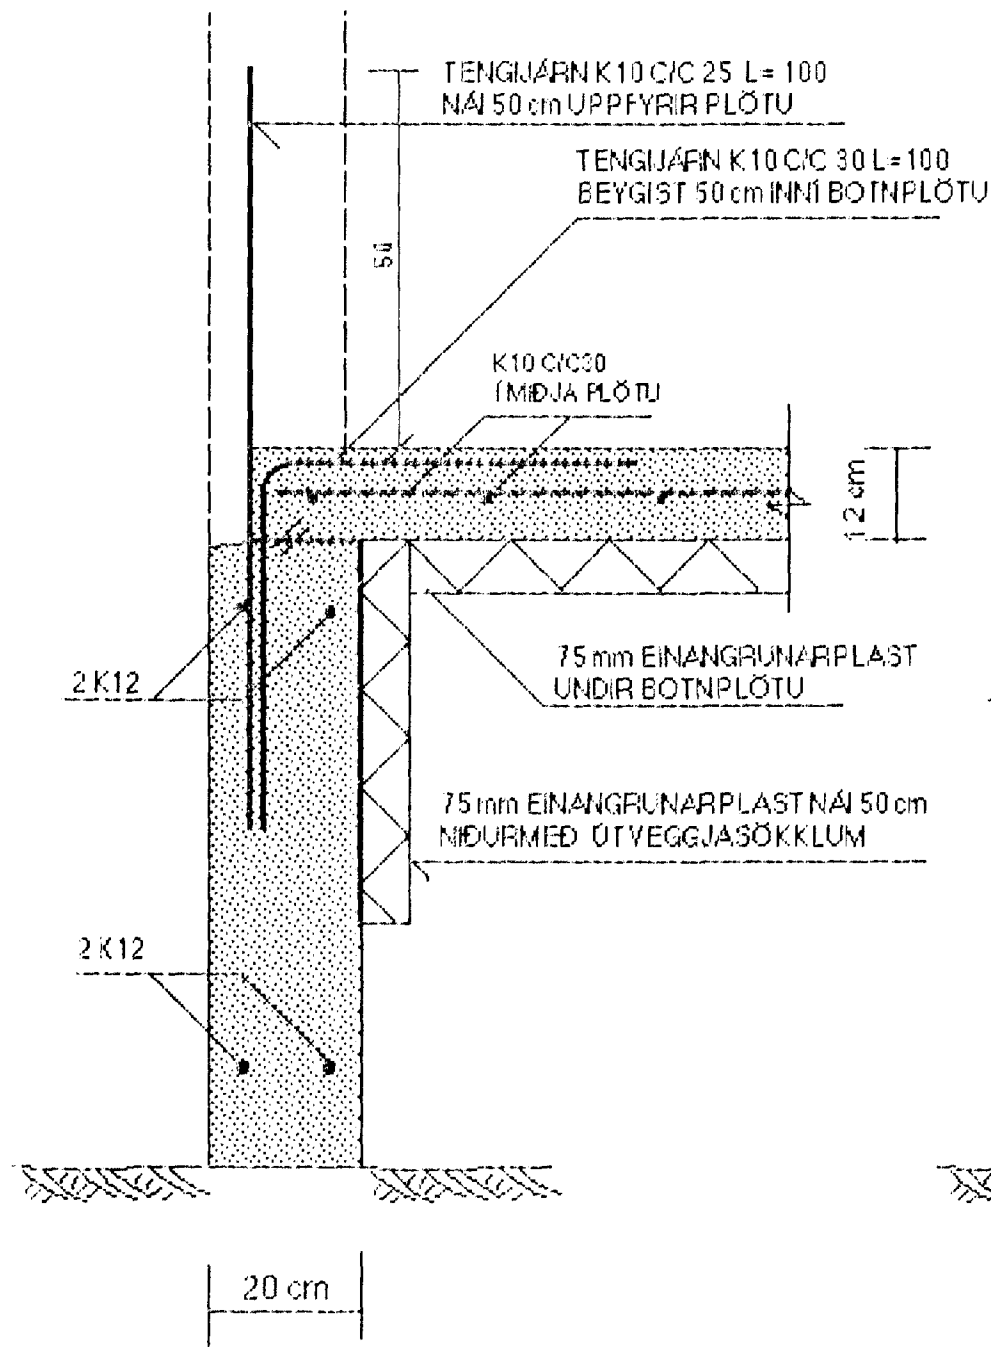


SNID B-B MKY. 1:10

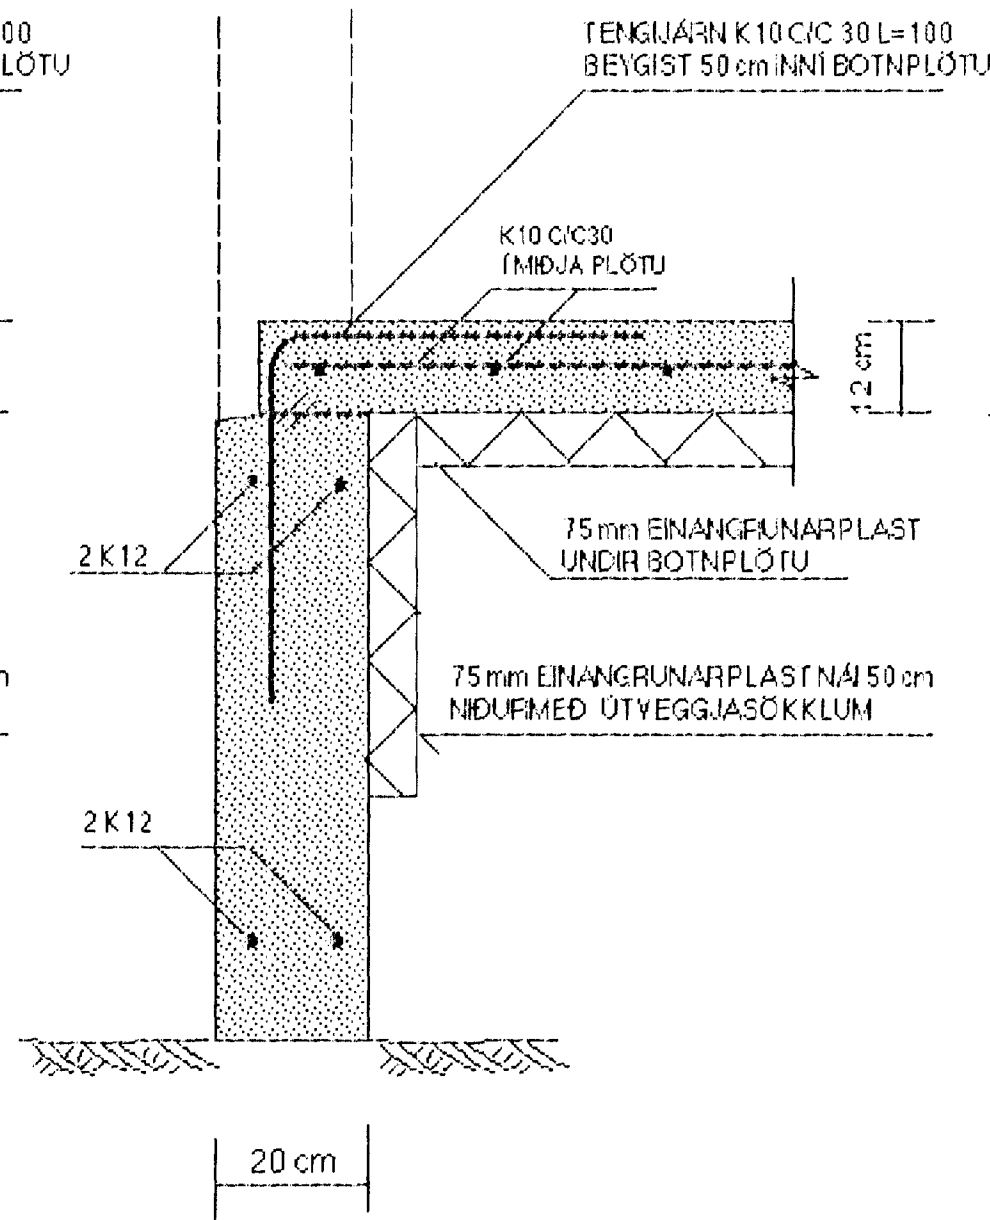

SNID C-C MKY. 1:10

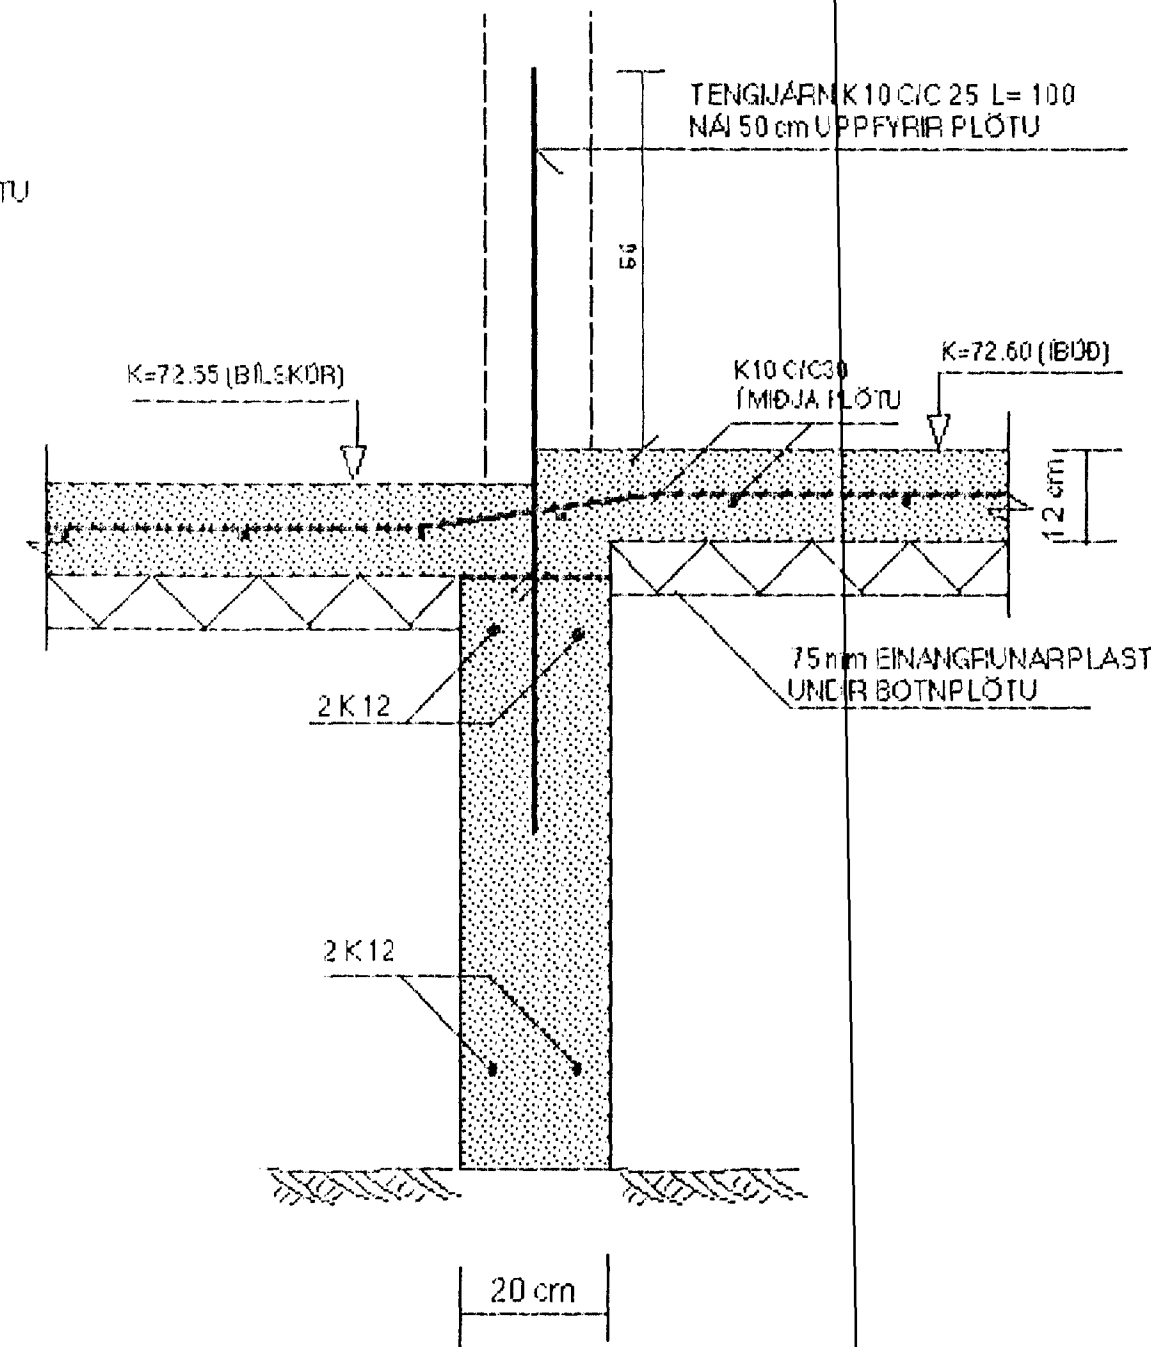

SNID D-D MKY. 1:10

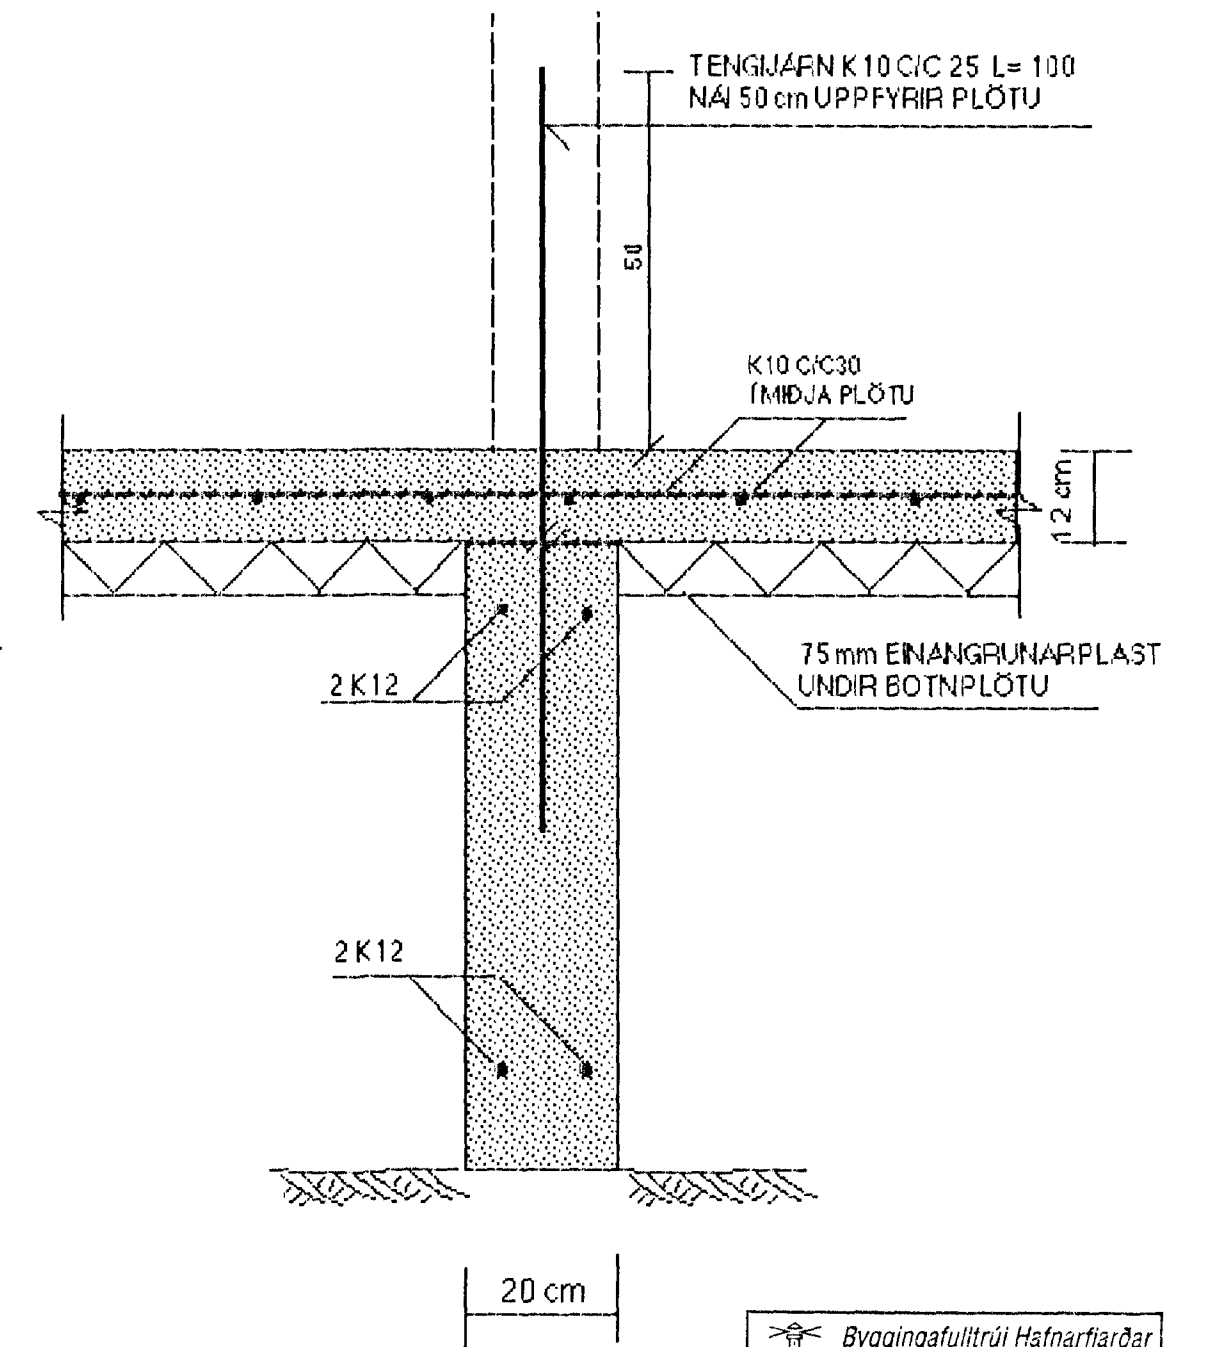

Byggingafultrúi Hafnarfjarðar  
Afgreitt þann  
17 JULI 2001  
VC

SJÁ SKÝRINGAR Á TEIKNINGU NR. 1.01

TEIKN.NR. 1.02	TV	TÆKNIYANGUR TÆKNIÞJÓNUSTA HLÍÐASMÁRI 17 Í KÓPAVOGI SÍMI: 564 2244
KYRÐI: 1:50		
DAGS.: JÚLÍ 2001	HANNAD: M.G. YERKEFNI: SYÐLUÁS 34, HAFNARFIRÐI	
TEIKNAD: M.G.	BURÐARYRKL: SNID Í UNDIRSTÖÐUR	
YFIRFARIÐ: <i>Magnús Gylfason</i>	MAGNÚS GYLFASON F.T.F.I KT. 201251-4199	