




SNID H-H MKY. 1:10

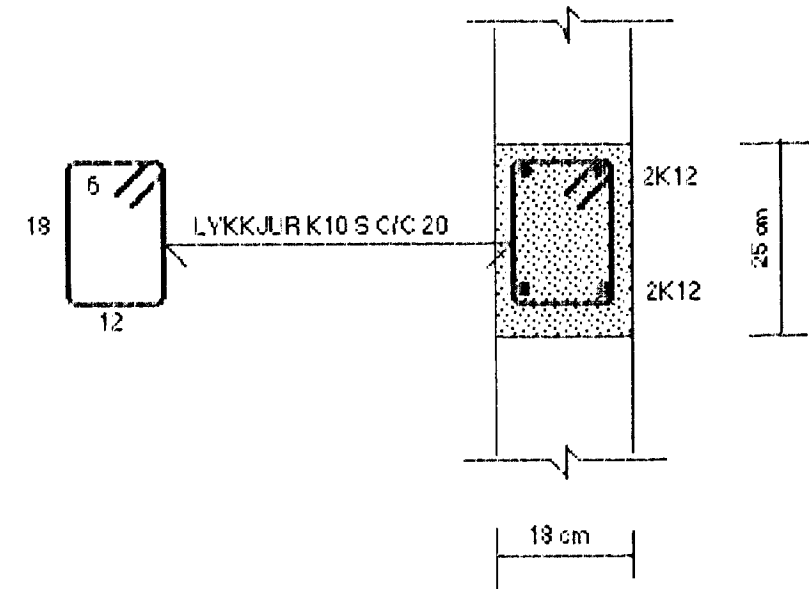


SNID I-I MKY. 1:10

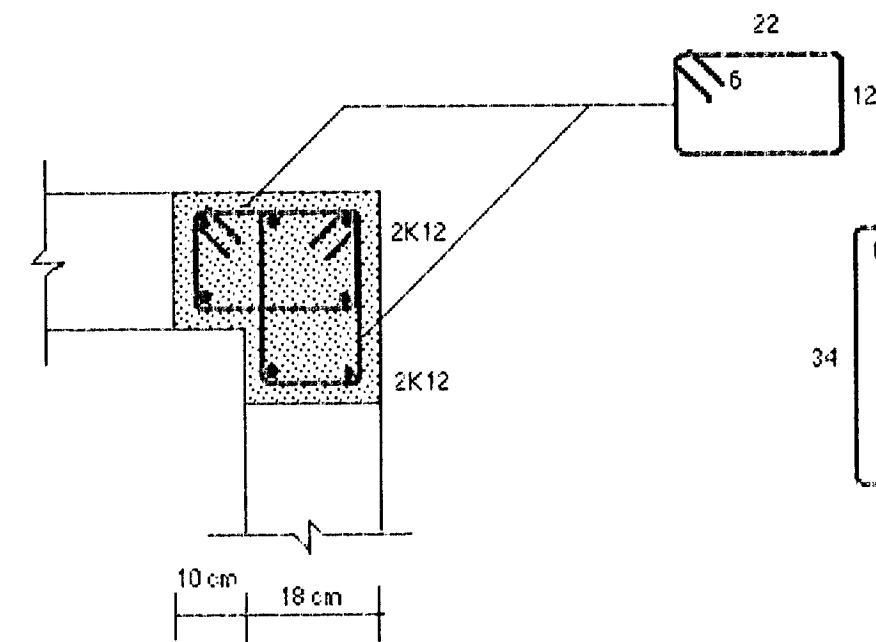

SNID J-J MKY. 1:10

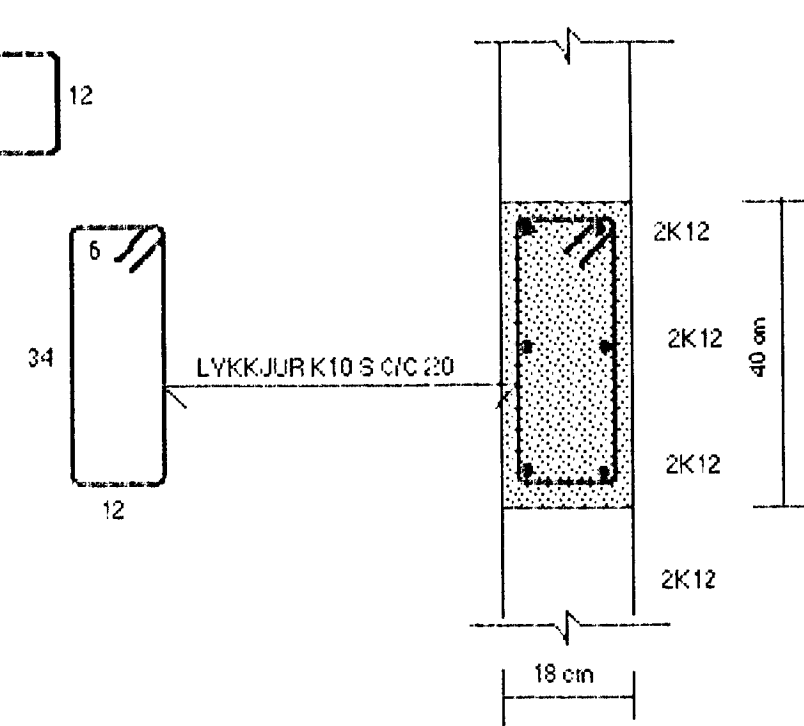
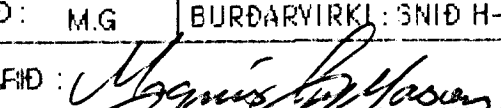


SNID K-K MKY. 1:10

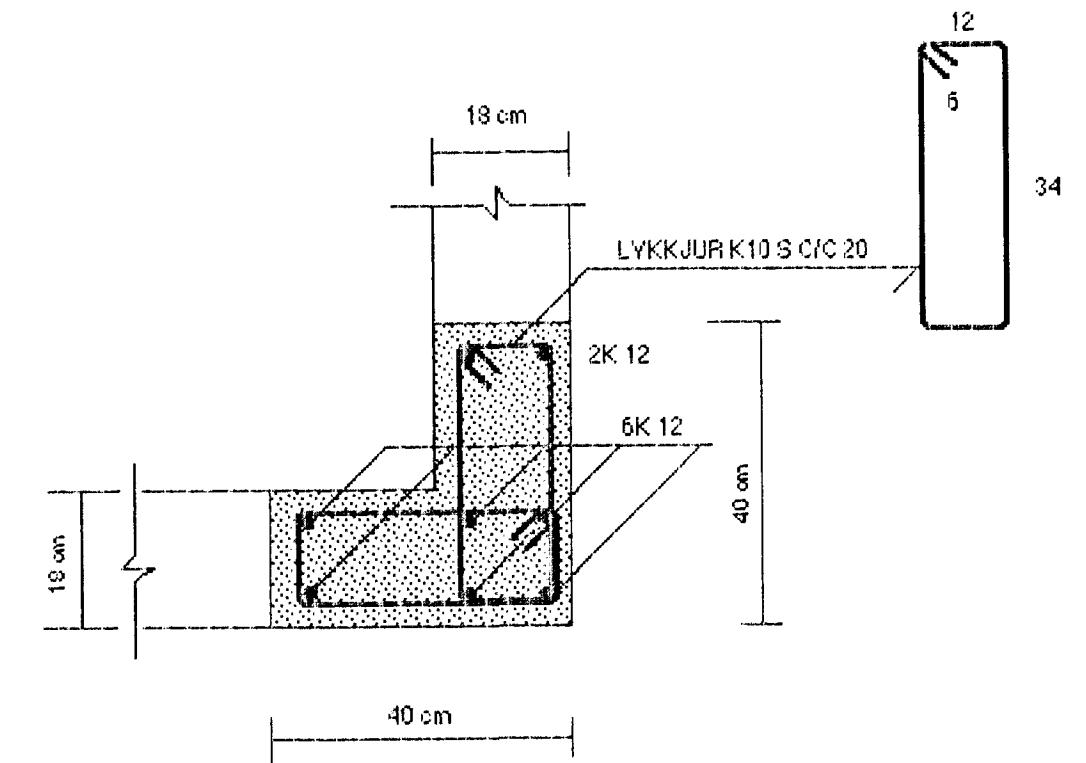

Byggingafultrúi Hafnarjarðar
Afgreitt þann
31 AUG. 2001
VG

SJÁ SKÝRINGAR Á TEIKNINGU NR. 1.04

TEKN. NR. 1.03	 TÆKNIYANGUR TÆKNIÞJÓNUSTA HLÍÐASMÁRI 17 Í KÓPAVOGI Sími: 564 22 44
KYFARÐI: 1:10	
DAGS. AGÚST 2001	
HANNAÐ: M.G	YERKEFNI: SYÓLUAS 34, HAFNARFIRÐI
TEIKNAD: M.G	BURÐARVIRKI: SNID H-H, I-I, J-J OG K-K
YFIRFARID: 	MAGNÚS GYLFASON F.T.F.I KT. 201251-4199