


SNID L-L MKY. 1:10

SNID M-M MKY. 1:10

SNID N-N MKY. 1:10

SNID O-O MKY. 1:10

1

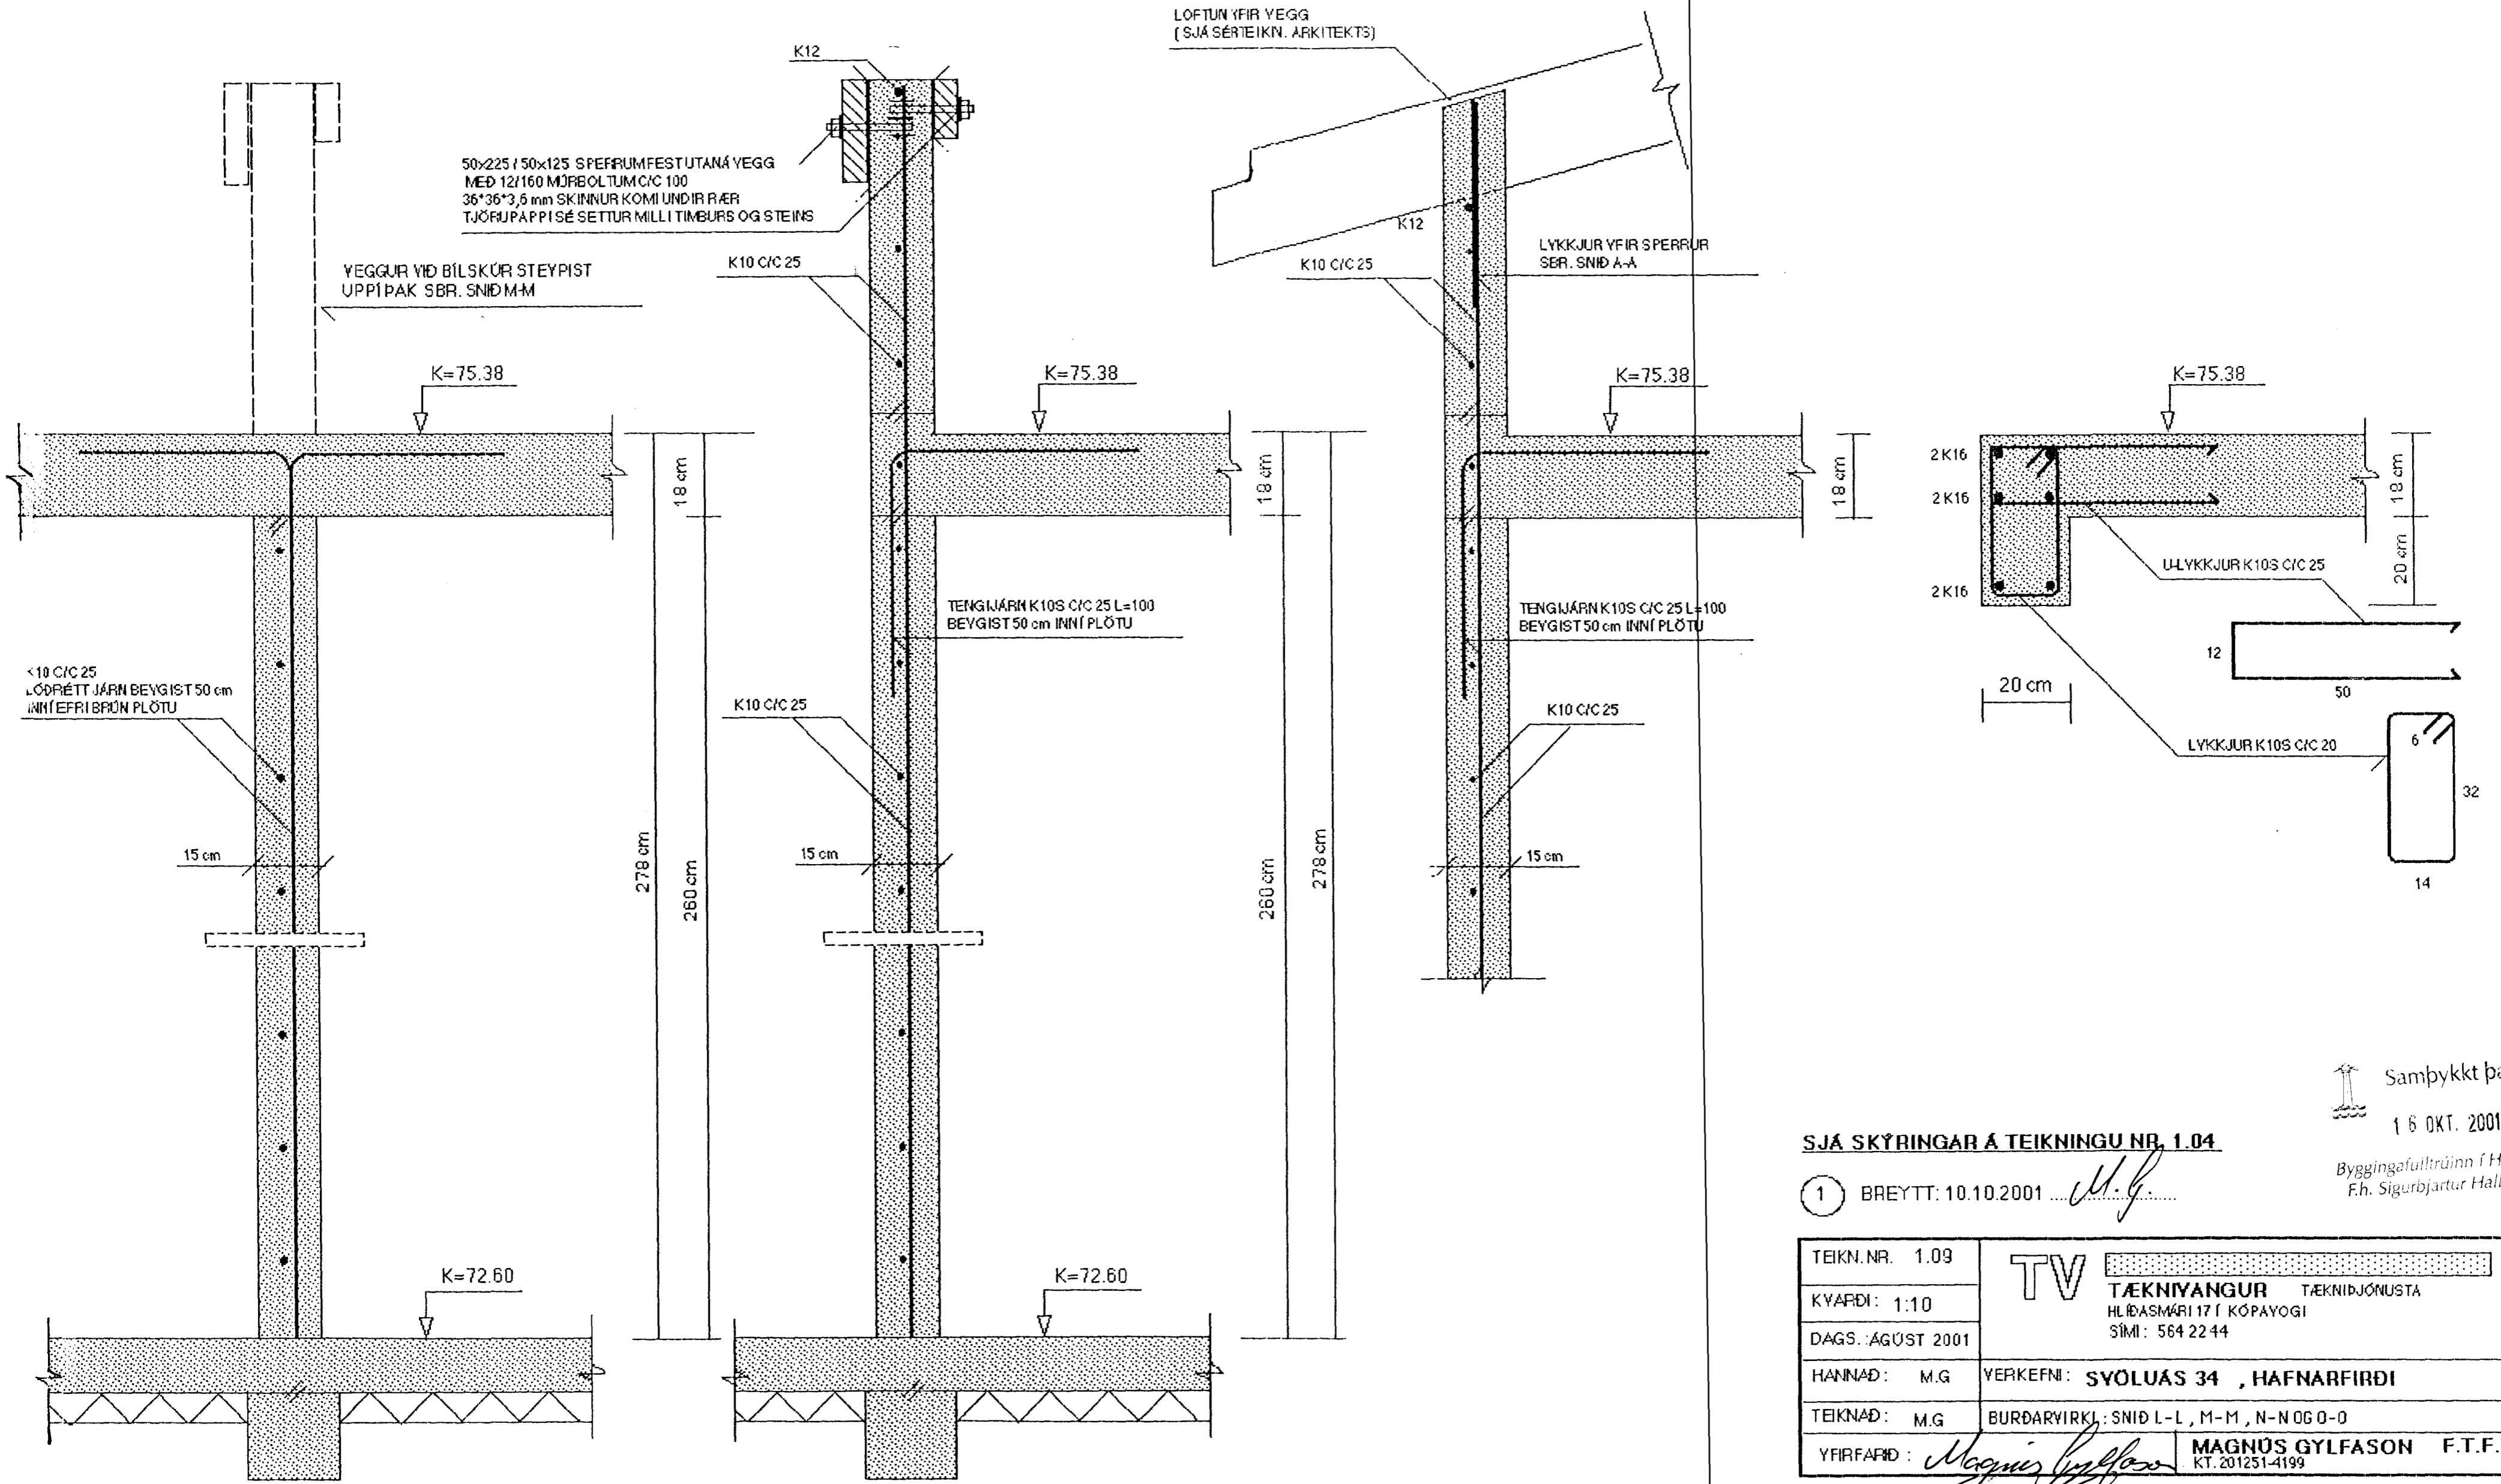

SJÁ SKÝRINGAR Á TEIKNINGU NR. 1.04

1 BREYTT: 10.10.2001

Samþykkt þann
16 OKT. 2001
Byggingafulltrúinn í Hafnarfirði
F.h. Sigurbjartur Halldórsson

| | | |
|---------------------------|--|--|
| TEIKN.NR. 1.03 | TV | TÆKNIYANGUR TÆKNIDJÓNUSTA HLÍÐASMÁRI 17 Í KÓPAYOGI SÍMI: 564 22 44 |
| KYRDI: 1:10 | | |
| DAGS: AGÚST 2001 | | |
| HANNAD: M.G | VERKEFNI: SYVLUAS 34, HAFNARFIRÐI | |
| TEKNAD: M.G | BURÐARVIRKI: SNID L-L, M-M, N-N OG O-O | |
| YFIRFARÐ: Magnús Gylfason | MAGNÚS GYLFASON F.T.F.I KT. 201251-4199 | |