


AFSTÖÐUMYND MKV. 1:500

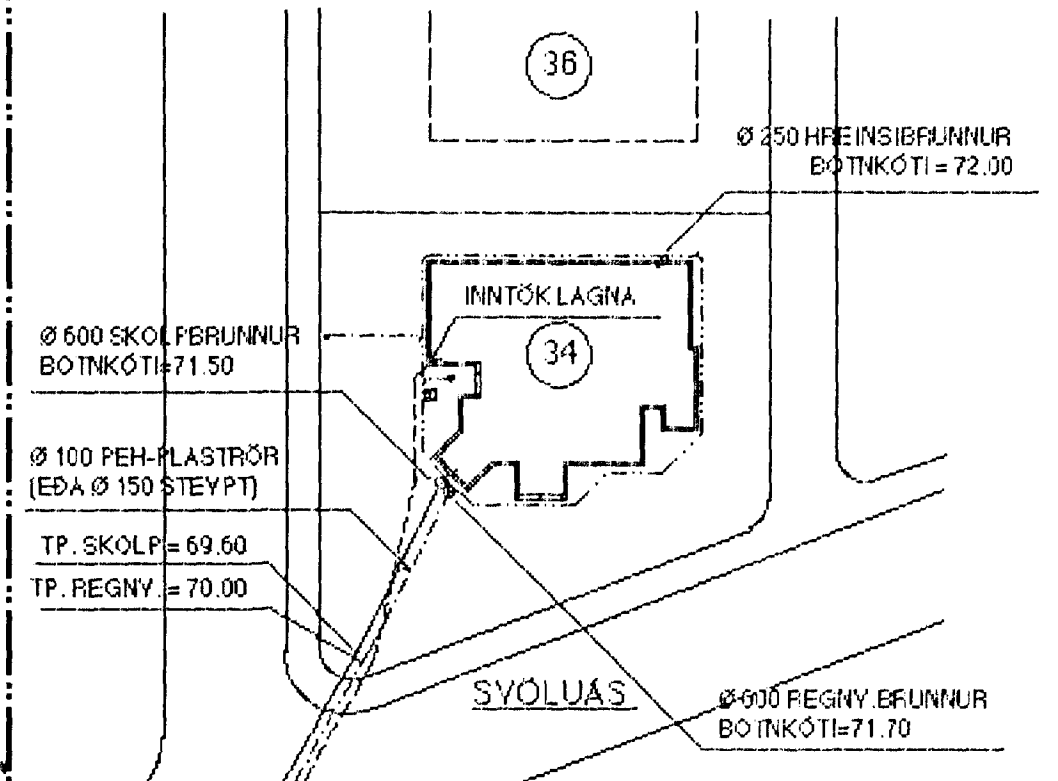

SKÝRINGAR :

- ÖLL RÖR ERU Ø100 mm PVC-PLASTRÖR NEMA ANNAD SÉ TEKIÐ FRAM Á TEIKNINGU
- DRENMÖL NR. 1 KOMI YFIR JARÐVATNSLAGNIR OG JARÐVEGSDÚKUR YFIR DRENMÖL
- ALLIR KÓTAR ERU Í METRUM
- ALLAR MÁLSETNINGAR ERU Í SENTIMETRUM
- SKOLPLÖGN
- - - - - HEILPÖKKUÐ REGNVATNSLÖGN
- REGN- OG JARÐVATNSLÖGN
- JARÐVATNSLÖGN (DRENBARKI)

STADSETNING
NÐURFALLA
SÉ AKYÐ INN YÐ
LÖÐARHÖNNUN

Ø 32 PEH-PLASTRÖR
AFRENNSLI HITAYEITU
TENGIST INNA Ø 150
STEINRÖR Á
REGNYVATNSHEIMÆÐ

Ø 32 PEH-PLASTRÖR
INNTAK KALT VATN
LEGGIST Í Ø 75 mm
IDRÁTTARRÖRI

BREYTT: 17.08.2001 (KALDAYATNSHEIMÆÐ OG AFRENNSLI HITAYEITU)

Byggingafulltrúi Hafnarfjarðar
Afgreitt þann
17 AUG. 2001
VC

TEKN. NR. 2.01	TV	TÆKNIYANGUR TÆKNIDJÓNUSTA HLÍÐASMÁRI 17 Í KÓPAYOGI SÍMI: 534 22 44
KYRDI: 1:50		
DAGS.: JÚLÍ 2001	VERKEFNI: SYÓLUÁS 34, HAFNARFIRÐI	
HANNAD: M.G	LAGNIR Í GRUNNI: GRUNNMYND AFSTÖÐUMYND OG SKÝRINGAR	
TEIKNAD: M.G	MAGNÚS GYLFASON F.T.F.I KT. 201251-4199	
YFIRFARID: Magnús Gylfason		