


Samþykkt þann  
 20 JUNÍ 2001  
 Byggingafulltrúinn í Hafnarfirði  
 F.h. Sigurbjartur Halldórsson

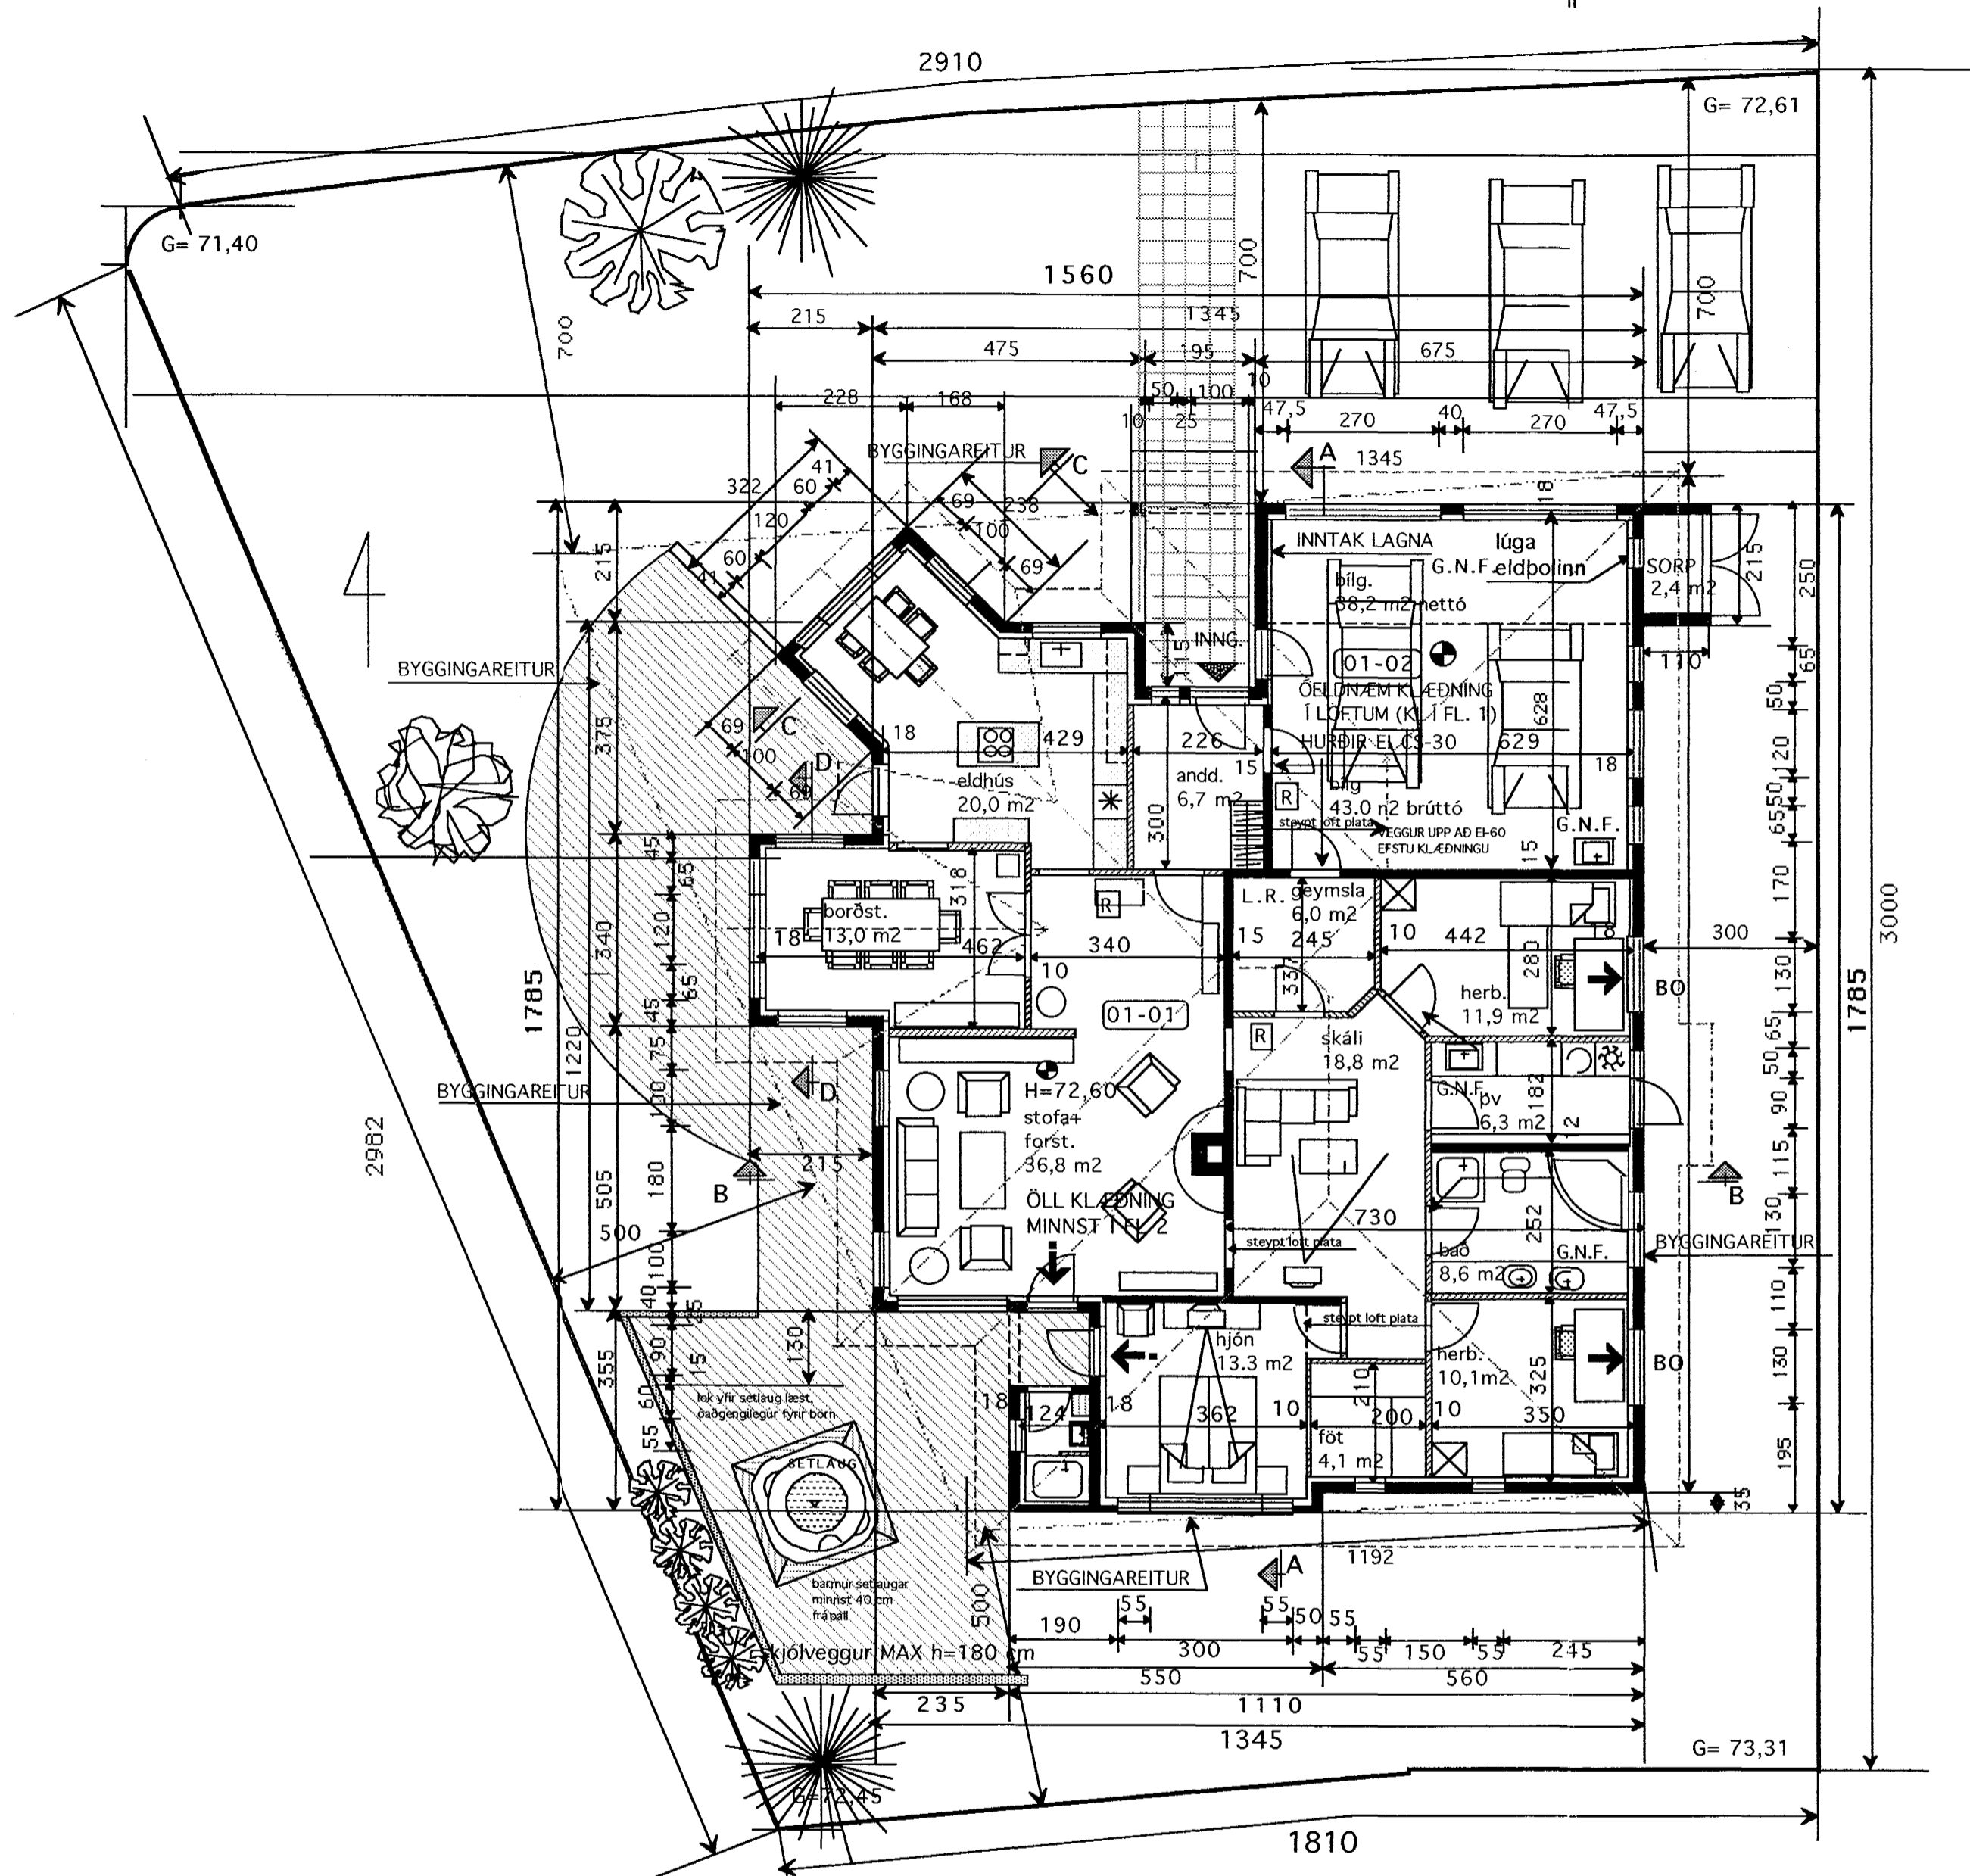

GRUNNMYND 1 :100  
 Nánari málsetning sjá tekn. V-1

**Skýringar**  
 Húsið er staðsteypt. Múrhuðað að utan. Einangrað að innan með 4" plasteinangrun, múrhuðað. Sperrur eru 2" x 9" og 8" steinull. Málmlæðning á þaki. Stálbiti í mæn og stálsúlur (eldvarið). Öll klæðning innanhús minnst í fl. 2. Klæðning í bílgeymslu minnst í fl. 1. G.N.F. í öllum votum rýmum með vask, vatn renni örugglega og óhindrað að niðurfalli. Vélræn loftræsting frá frá rýmum án glugga. Allt litaval utanhús í samráði við hönnuð. Frágangur í lóðarmörkum í samráði við nágretta.

**Stærðir**

GRUNNFL. HÚSS BRÚTTÓ	222,1 m <sup>2</sup>
GRUNNFL. BÍLGEYMSLA BRÚTTÓ	43,0 m <sup>2</sup>
RÚMMÁL HÚSS M. BÍLGEYMSLU	766,0 m <sup>3</sup>
ÞAR AF RÚMMÁL BÍLGEYMSLU	143,3 m <sup>3</sup>

**Hljóðvist**  
 Milli íbúðar og rýmis utan íbúðar 55dB

**Nýtingarhlutfall**  
 LÖÐ = 754,0 m<sup>2</sup>  
 GRUNNFLÖTUR HÚSA = 261,5 m<sup>2</sup>  
 NÝTINGARHLUTFALL = 0,34

**Kónunartölur**  
 U-gildi (W/m<sup>2</sup> K) T<sub>i</sub> = >18 C°

Þak	0,2
Útveggir	0,4
léttir útveggir einangraðir í grind	0,3
Gluggar (karmar, gler, vegið m.t. K-gler)	2,0
Hurðir	3,0
Gólf á fyllingu	0,3
Útveggir vegið meðaltal	0,85

Allt gler er K-gler

BREYTT 12 JÚNÍ 2001  
 Samkv. minnisþáttum S.H dags. 31.05 2001

TEIKNISTOFAN Verkefni  
 SVÖLUÁS 34 HAFNARFIRÐI  
 Heiti GRUNNMYND SKÝRINGAR

kvarði 1:100	verk.nr 200110
dags. 20 MAÍ. 2001	dags br. 12 JÚNÍ. 2001
hönnun G. G.	teikn nr
teikn G.G.	<b>A-1</b>

Hringbraut 17 220 Hafnarfirði  
 s. 555-2020 FAX 555-2021  
 Gísli G. Gunnarsson BFI kt. 020649-2409