


SVÖLUÁS NR 39 HAFNARFIRÐI SNID Í ÚTVEGG m. 1:5

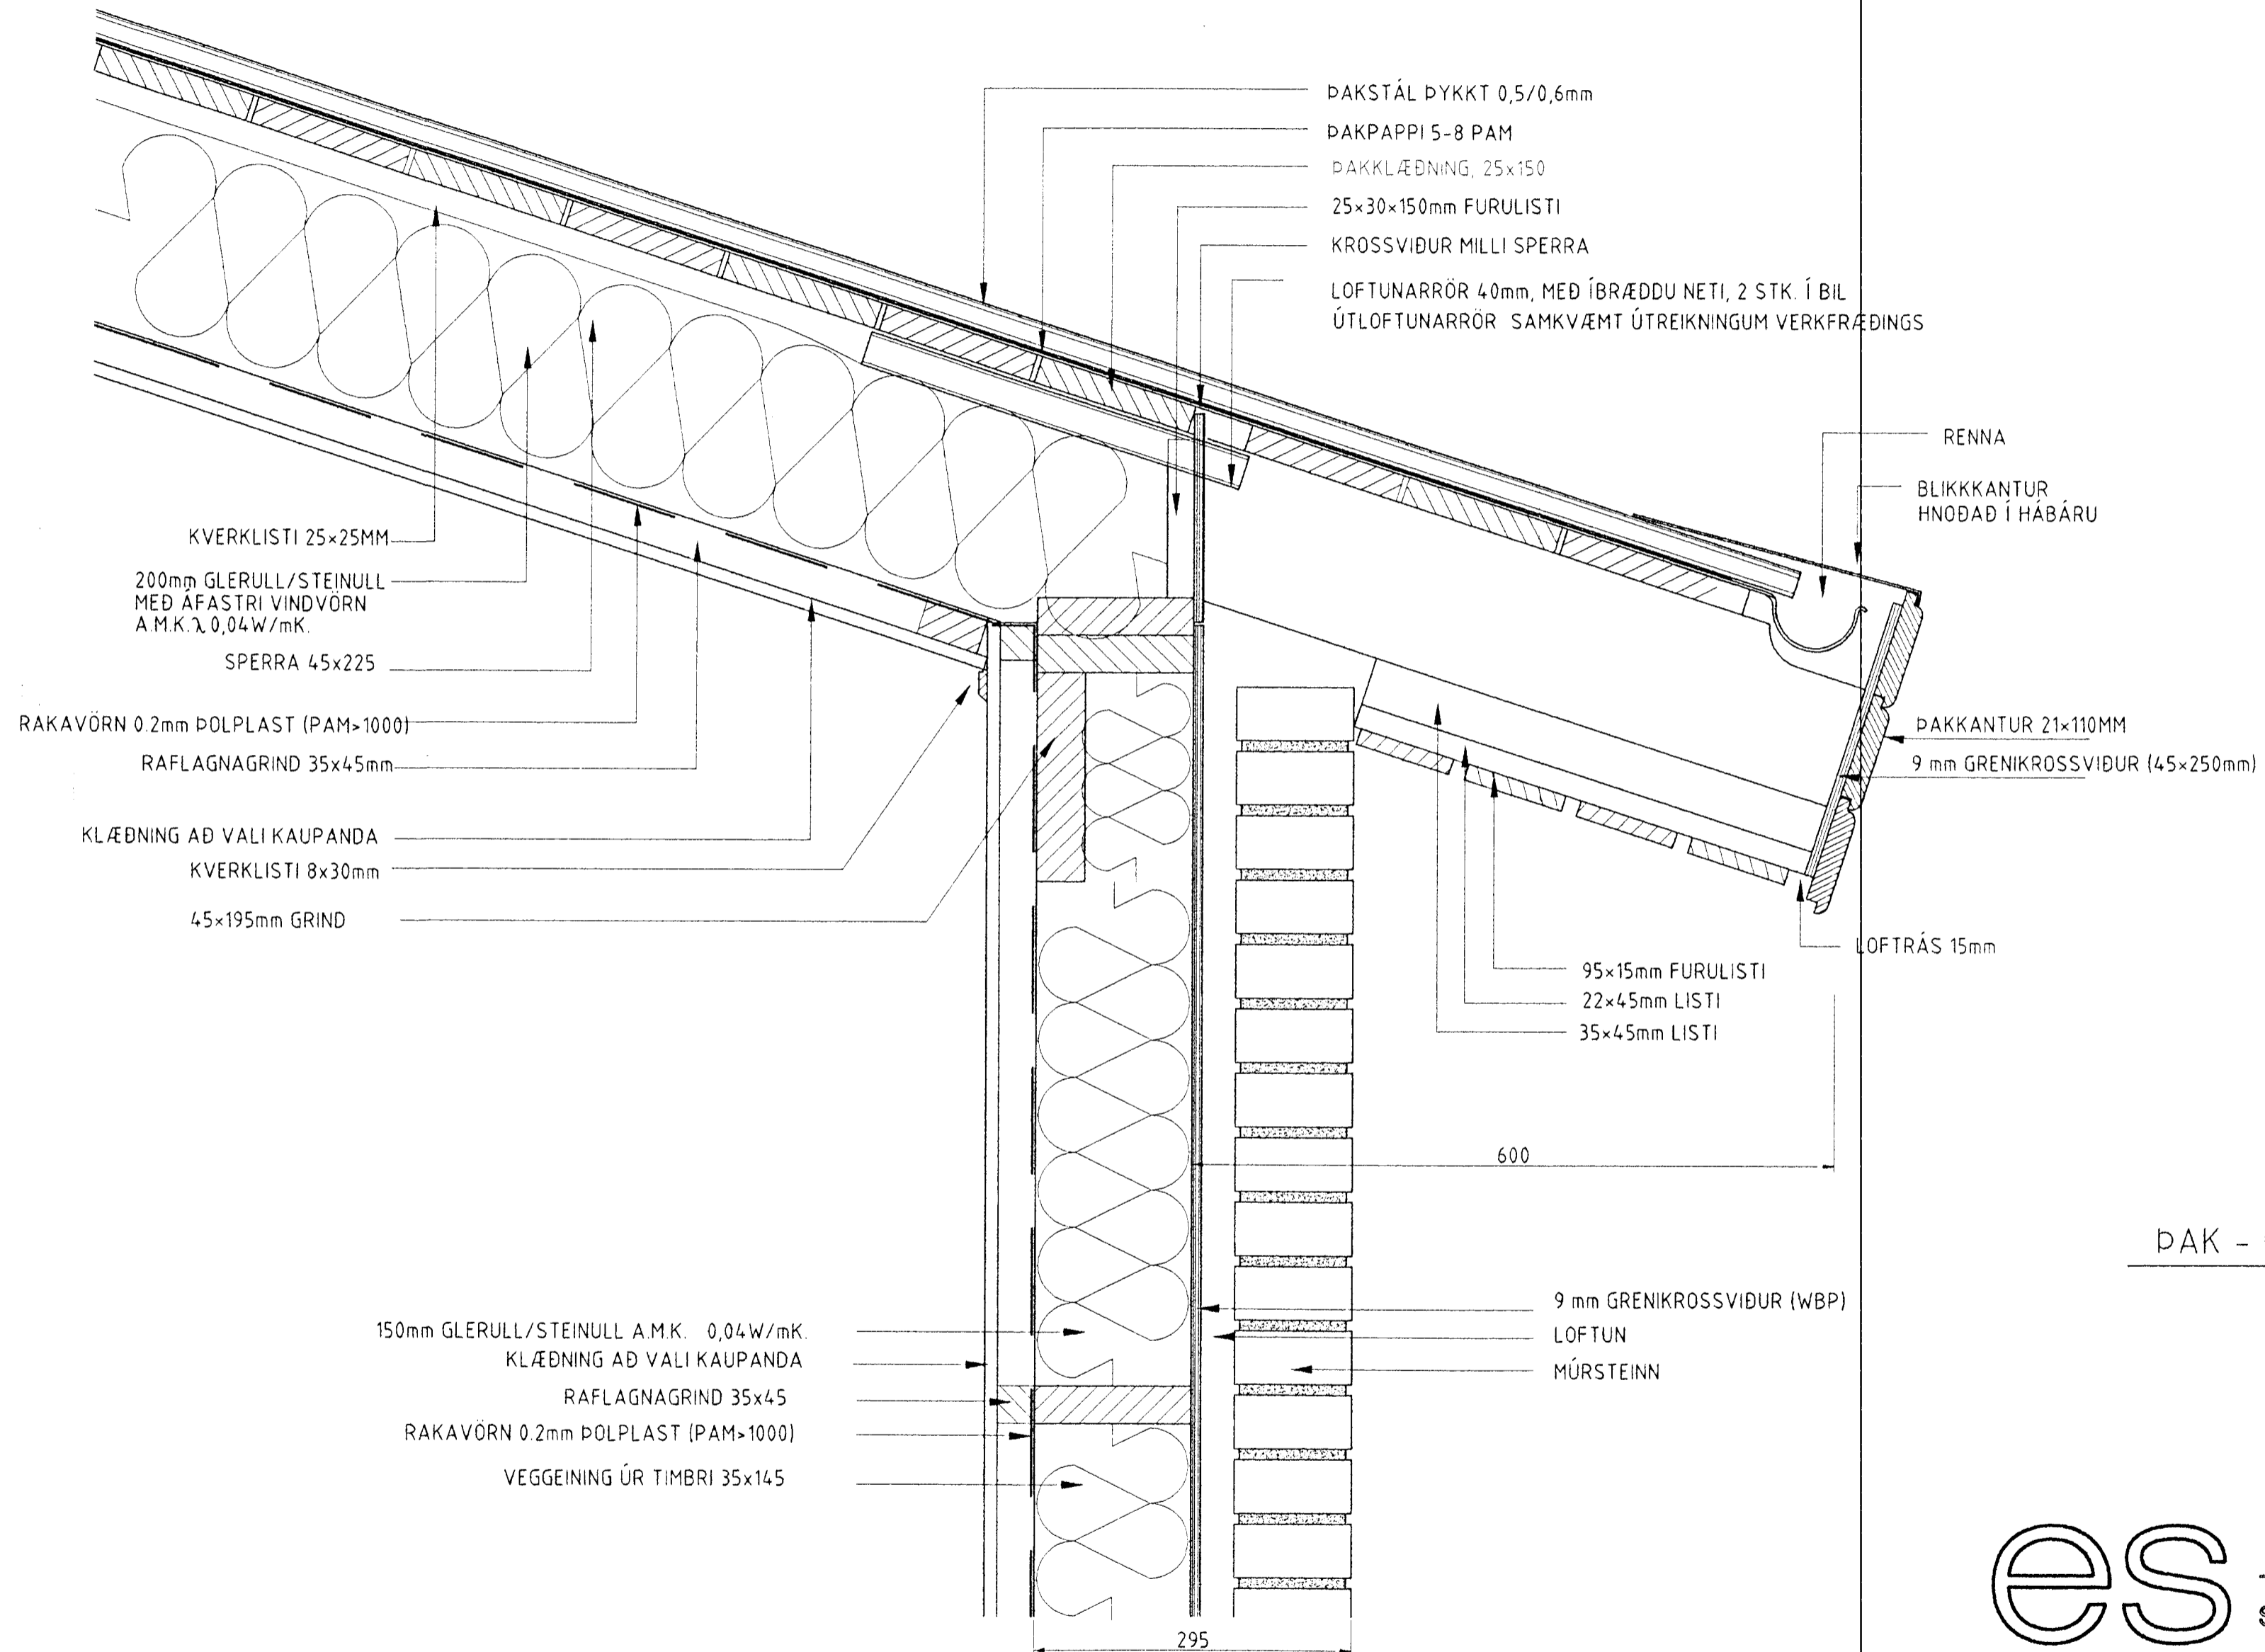

ÞAK - UPPTEKIÐ LOFT

Samþykkt þann:
24. Okt. 2001
Byggingarástjórnir (Hafnarfirði)
Eh. Sigurbjartur Heiðarsson

es TEIKNISTOFAN SUÐURLANDSBRÁUT 48
S: 588-7344 FAX: 588-7343

VERKHEITI	SVÖLUÁS NR (39) 36	Mkv.	1,5
VERKHUTI	SNID Í ÚTVEGG	DAGS.	16.10.2001
HANNAÐ	SIGURÐUR KJARTANSSON kt. 090246-2839	BLAÐ NR	AF
TEIKNAD	Kjartan Sigurðsson kt. 121066-5809	BREYTT.	53

Sigurður