

DEILIRÓR A
 STOFN DEILIRÓRS ER
 Ø20x2.0 Í 30/25 HD.
 LAGNIR FRÁ DEILIRÓRI
 AD HERBERGJUM ERU Ø20x2.0

HÖNNUNARFORSENDUR:

REIKNAD SKV: ÍST EN 1264-2:1997

MÓTSTADA:

ÍLÖGN 0.04 M²C/W
 FLÍSAR 0.02 M²C/W
 PARKET 0.05 M²C/W
 ÞYKKT TEPPI 0.10 M²C/W
 MÓTSTADA INNI 0.13 M²C/W



VARMAGJÖF M.T.T. VATNSHITA:

	MILLIBIL METRAR	VARMI W/M2
FRAMRÁS	45°C	BAKRÁS 40°C
FLÍSAR	0,25	105
---	0,20	121
---	0,15	139
PARKET	0,25	82
---	0,20	92
---	0,15	103
TEPPI	0,25	68
---	0,20	75
---	0,15	83

VARMAGJÖF M.T.T TIL GÖLFHITA:

MAX GÖLFHITI Á JADARSVÆDI ER 35°C
 MAX GÖLFHITI Á ÍVERUSVÆDI ER 29°C

MILLIBIL METRAR	θ Fmax 29°C	θ Fmax 35°C
0,25	93	142
0,20	98	154
0,15	104	167

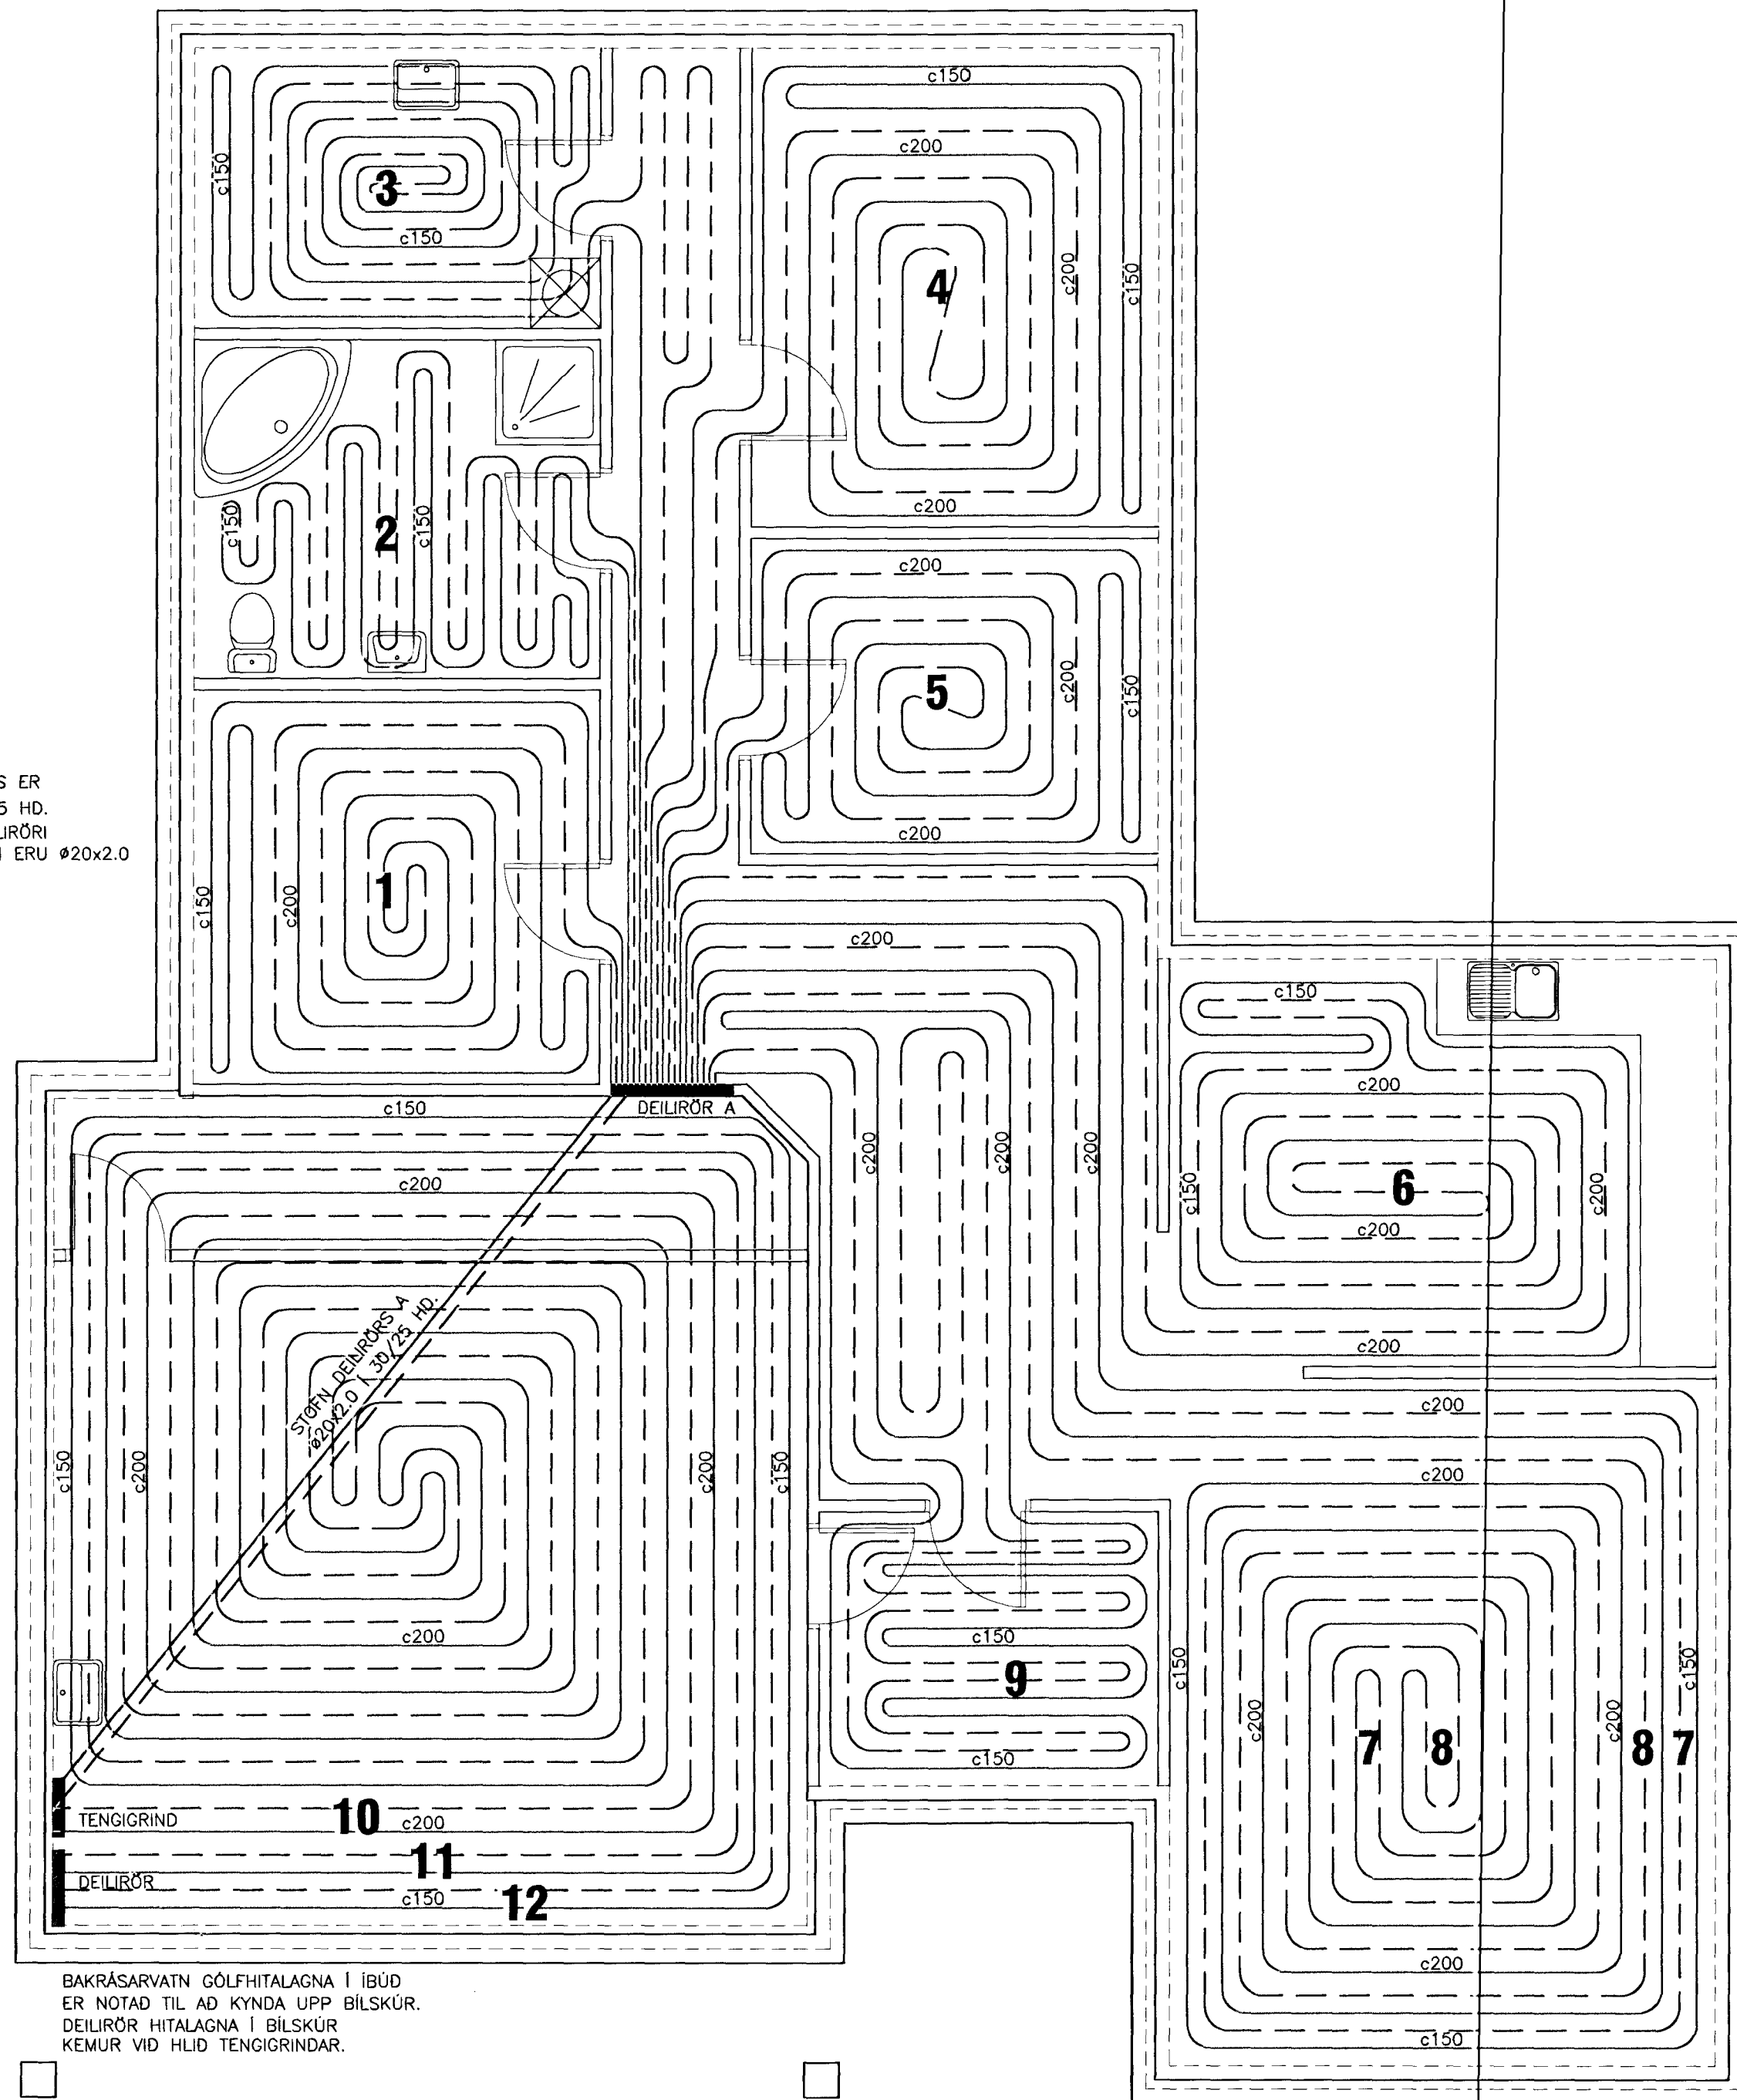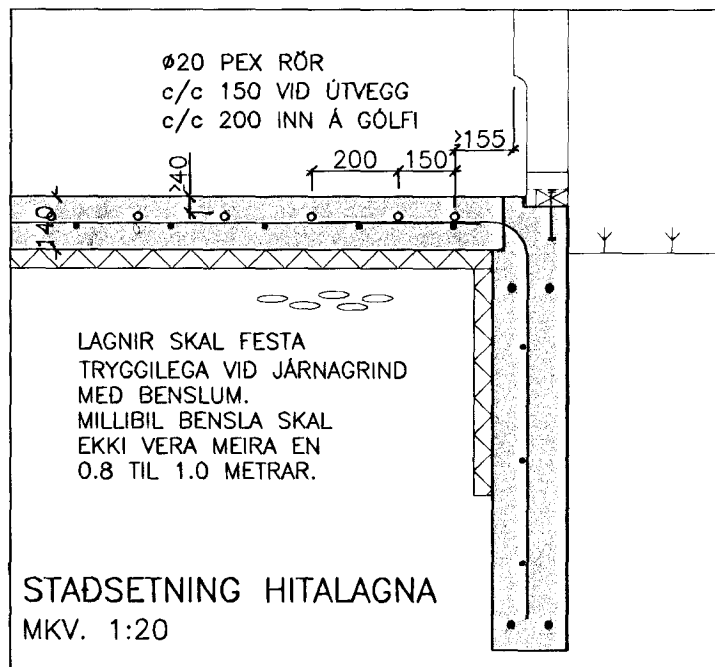

SKÝRINGAR VID LAGNIR

EINANGRUN:

GLUGGAR:	2.0 W/m ² K
ÚTVEGGIR:	0.3 W/m ² K
ÞAK:	0.2 W/m ² K
GÖLF:	0.3 W/m ² K

HITALAGNIR:

ÖLL PÍPUMÁL ERU NAFNMÁL Í MM.
 HITALAGNIR ERU Ø20x2.0 PE-X RÖR MED SÚREFNISKÁPU
 T.D GIACOTHERM LAGÐAR MED 200MM MILLIBILI AD JAFNADI
 OG 150MM VID ÚTVEGG.
 RÖR ERU LÖGD Í STEYPTA PLÖTU.
 RÖR ERU FRAMLEIDD SAMKVÆMT DIN 4726.
 HITALAGNIR SKAL ÞRÝSTIÞRÓFA MED KÖLDU VATNI
 Í 3 KLST. VID 9 BAR ÞRÝSTING OG TAKA SKAL
 ÞRÝSTINGINN EFTIR 30 MÍN, 60 MÍN OG SVO Í
 LOK ÞRÓFUNARTÍMA.
 NIDURSTÖÐUR SKAL SETJA Á MEDFYLGJANDI
 ÞRÓFUNARBLAD.
 ALLT LAGNAEFNI SKAL VERA VOTTAD FRÁ
 RANNSÓKNARSTOFNUN BYGGINGARIDNADARINS.

NEYSLUVATNSLAGNIR:

ÖLL PÍPUMÁL ERU NAFNMÁL Í MM.
 LAGNIR ERU Í RÖR Í RÖR KERFI.
 ÍDRÁTTARÖR ERU ÚR HD, EN ÍDREGIN RÖR PE-X.
 ALMENNT ERU HEITA(RAUD RÖR)- OG
 KALDAVATNSLAGNIR(BLÁ RÖR) Ø16x2.0 PE-X RÖR
 MED 25/20 HD SEM STEYPT ERU Í GÖLF.

NEYSLUVATNSLAGNIR SKAL ÞRÝSTIÞRÓFA MED KÖLDU VATNI
 Í 3 KLST. VID 15 BAR ÞRÝSTING OG TAKA SKAL
 ÞRÝSTINGINN EFTIR 30 MÍN, 60 MÍN OG SVO Í
 LOK ÞRÓFUNARTÍMA.
 NIDURSTÖÐUR SKAL SETJA Á MEDFYLGJANDI
 ÞRÓFUNARBLAD.

SKAMMSTAFANIR:

HL	HANDLAUG
VS	VATNSSALERNI
SB	STEYPIBÁÐ
BK	BÁÐKAR
EV	ELDHÓSVASKUR
UV	UPPBVOTTAVÉL
ÞV	ÞVOTTAVÉL
SV	SKÖLVASKUR
HR	HREINSISTÚTUR MED LOKI
PSV	ÞVAGSKÁL Á VEGG
LP	LÖFTPÓÐAR (T.D. FLAMCO FLEXOFIT)
BR	BRUNASLANGA
GS	GARÐSLANGA

LÍNUGERDIR:

---	FRAMRÁS GEISLA (TÚR)
---	BAKRÁS GEISLA (RETÚR)
---	KALT NEYSLUVATN
---	HEITT NEYSLUVATN

ATHUGID:

GERA ÞARF SÉRSTAKAR RÁDSTAFANIR
 TIL AD VERNDA RÖR ER LEGGJAST
 UNDIR VEGGI.

SGHUS GAGNHEIÐ 9 800 SELFOSSI
 SÍM 482 3850 FAX 482 3851
 NETFANG sghus@sghus.is
 VEFANG www.sghus.is

SVÖLUÁS 36, HAFNARFIRÐI

LAGNIR: GRUNNMYND HITALAGNA	MKV: 1:50		
SNID	MKV: 1:20		
SKÝRINGAR	MKV:		
IANNAÐ:	TEKNAÐ:	DAGSETNING:	VERKNUMER:
T.ELLERT	T.ELLERT	03.08.2001	01085
SKÝRANAFN:	SAMBAND:	TEKINGNUMER:	
01085-bv.dwg	1406151-2075	311	

14 AUG. 2001
 VG