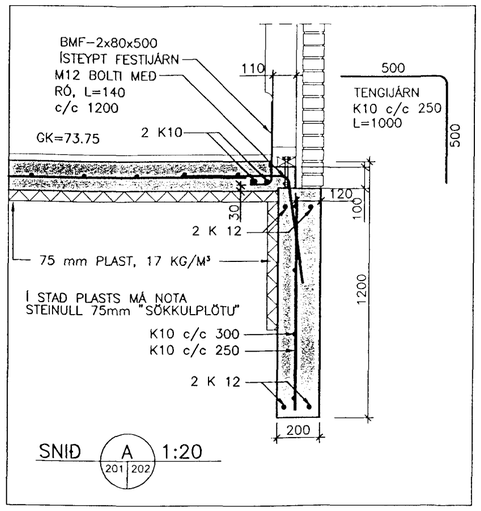

SNIÐ A 201 202 1:20

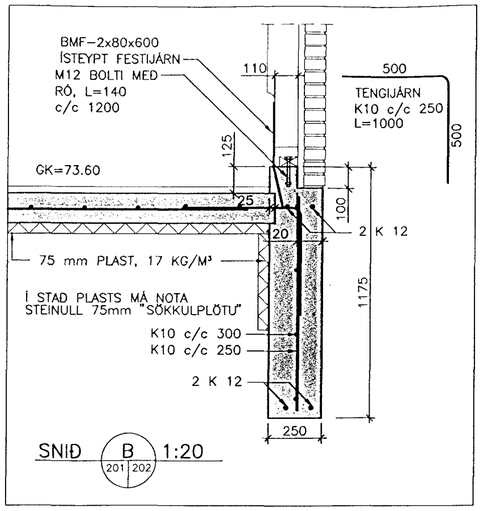

SNIÐ B 201 202 1:20

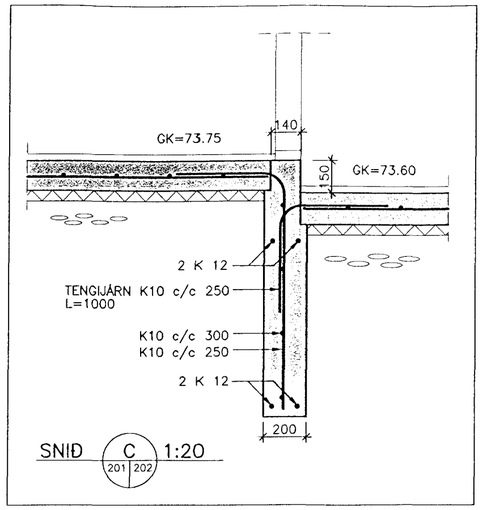

SNIÐ C 201 202 1:20

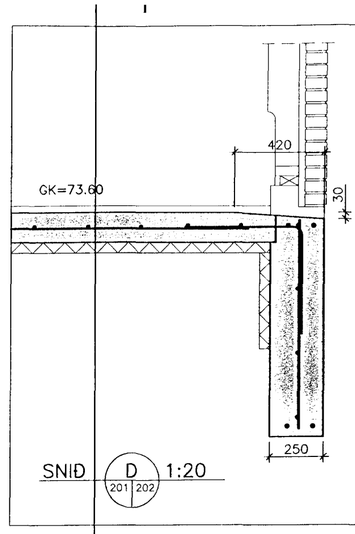

SNIÐ D 201 202 1:20

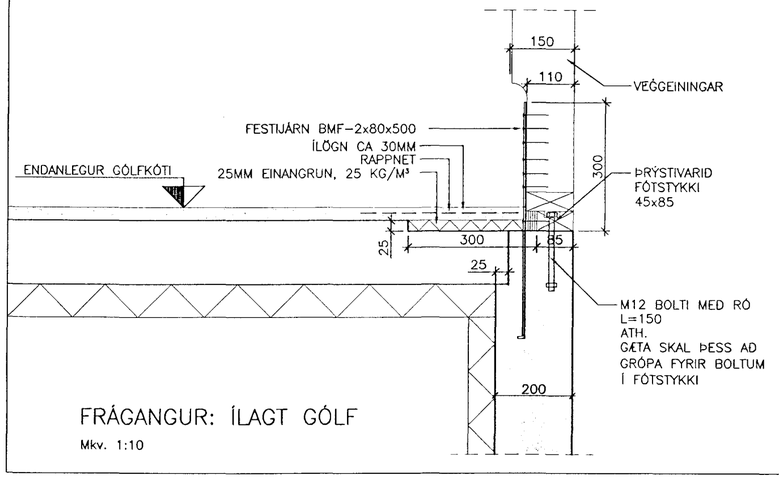

FRÁGANGUR: ÍLAGT GÓLF

Mkv. 1:10

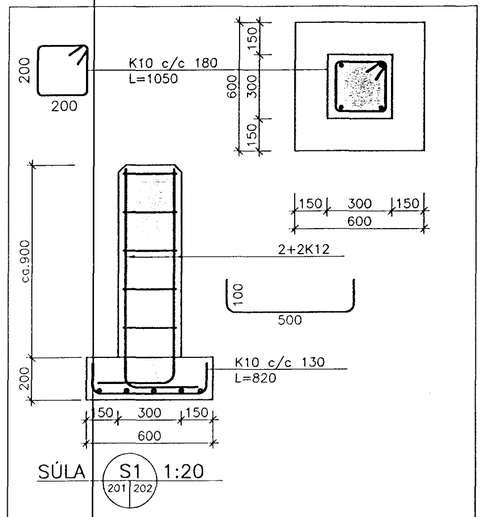

SÚLA S1 201 202 1:20

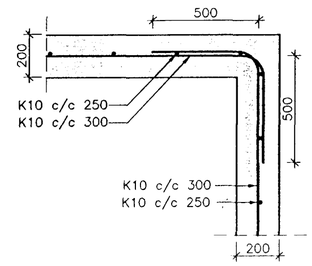

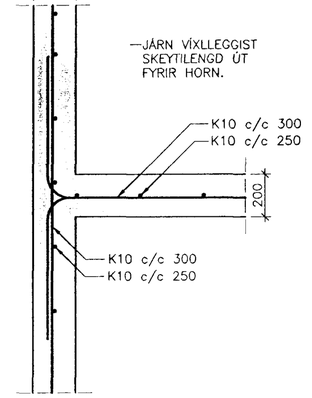

LÁRÉTT SNIÐ Í SÖKKULVEGG

Mkv. 1:20

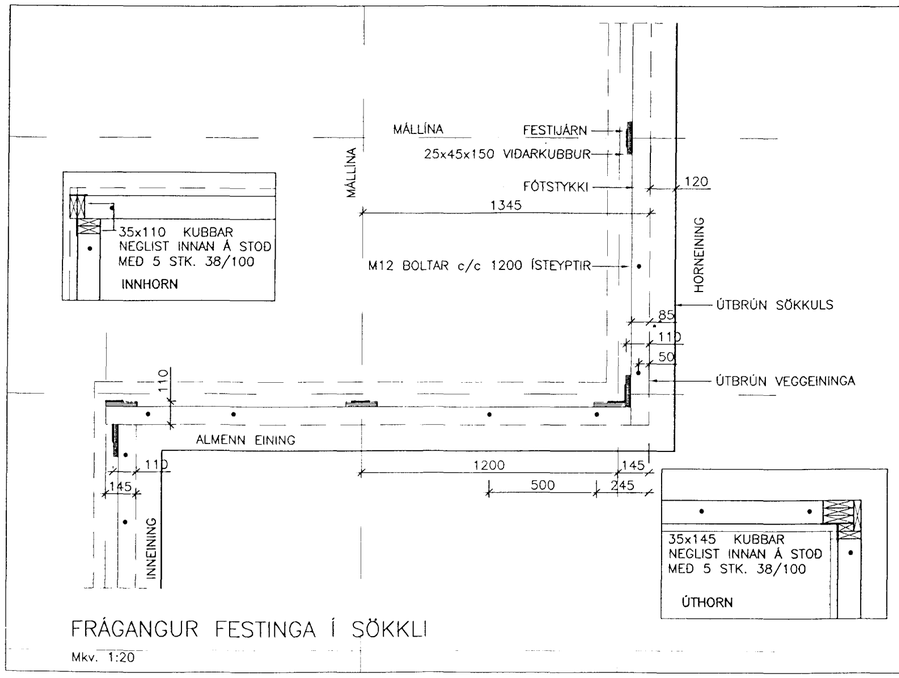

FRÁGANGUR FESTINGA Í SÖKKLI

Mkv. 1:20

Byggingafulltrúi Hafnarfjarðar
Afgreitt þann
20 JULI 2001
VG

SGHÚS
GAGNHEIÐI 9 800 SELFOSS
SÍMI 482 3850 FAX 482 3851
NETFANG sghus@sghus.is
VEFFANG www.sghus.is

SVÖLUÁS 36, HAFNARFIRÐI

BURÐARVIRKI: SNIÐ Í SÖKKUL			MKV: 1:20
FRÁGANGUR Á GÓLFI			MKV: 1:10
			MKV:
HANNAÐ:	TEIKNAÐ:	DAGSETNING:	VERKNÚMER:
T.ELLERT	T.ELLERT	09.07.2001	01085
SKRÁARNAFN:	SAMÞYKKT:		TEIKNING NÚMER:
01085–bv.dwg			202

140451-2079