



SVÖLUÁS 3  
NEYSLUVATNS- OG HITLAGNIR  
RÚMMYND  
MKV. 1:50

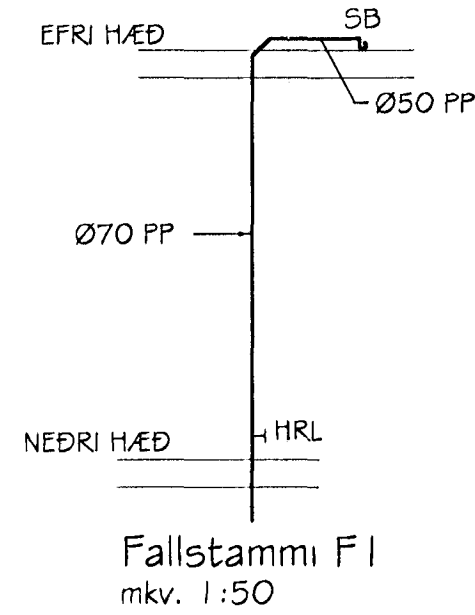


Fallstammi F1  
mkv. 1:50

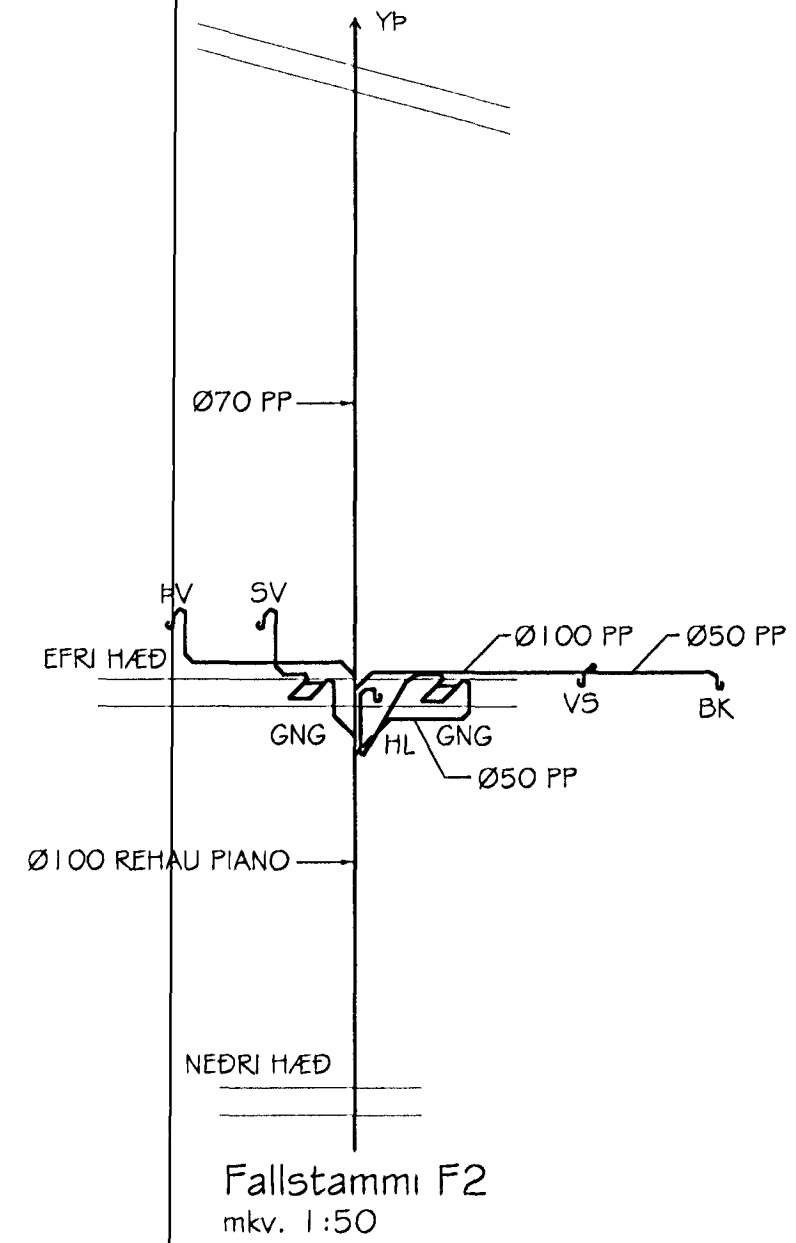

Fallstammi F2  
mkv. 1:50

SVÖLUÁS 3  
OFNATAFLA  $\Delta T=40^{\circ}C$

Ofn nr.	heiti herbergis	reikn. varmatap kcal/h	mesta stærð ofns h x l mm	stútar	ofnloki	valdir ofnar
101	ANDDYRI	630	400 x 1300	C-B	FJVR	
102	ELDHÚS	1460	600 x 1300	A-D	RA2000	
103	STOFA	1150	400 x 1300	A-D	RA2000	
104	STOFA	2300	400 x 2600	C-B	RA2000	
105	HERBERGI	980	600 x 1300	A-D	RA2000	
106	BÍLGEMYSLA	1970	600 x 2200	A-D	FJVR	
107	SNYRTING	250	500 x 500	A-B	FJVR	
201	HJÓN	1240	600 x 1300	C-B	RA2000	
202	PVOTTUR	350	500 x 500	C-D	FJVR	
203	BADHERBERGI	660	600 x 800	A-B	FJVR	
204	HERBERGI	980	600 x 1300	A-D	RA2000	
205	HERBERGI	980	600 x 1300	C-B	RA2000	
206	SKÁLI	1230	600 x 800	A-B	RA2000	
207	HERBERGI	1080	600 x 1300	A-D	RA2000	
208	GEYMSLA	400	500 x 600	A-B	RA2000	
SAMTALS:		15.660	Valda ofna skal bera undir hönnuð áður en smíði þeirra hefst			

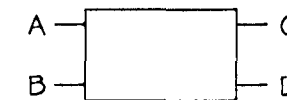

TILVÍSANIR:  
SJÁ ALMENNAR SKÝRINGAR Á TEIKNINGU 700.  
SJÁ GRUNNMÝND LAGNA INNAHÚSS Á NEDRI HÆÐ  
Á TEIKNINGU 801.  
SJÁ GRUNNMÝND DLAGNA INNAHÚSS Á EFRI HÆÐ  
Á TEIKNINGU 802.

Br. nr.	Dags.	Af.	Breyting
Ⓐ			
Ⓑ			
Ⓒ			
Ⓓ			

**TEIKNISTOFAN  
TORGÍÐ**  
RÁÐGJÖF - HÖNNUN - EFTIRLIT

ARMOLI 36, 108 REYKJAVÍK, Sími 568-8866, FAX 568-8878  
Þorsteinn Friðþjófsson, Magnús Þ. Guðmundsson,  
byggingateknifræðingur innanhússarkitekt.  
Kt. 240654-5559

Samþykkt þann 15. NOV. 2001  
Byggingafrádrátturinn í Hafnarfirði  
F.h. Sigrúnar Halldórsdóttur  
**SVÖLUÁS 3**  
**HAFNARFJÖRDUR**

Teikningarheiti: LAGNIR INNAHÚSS  
RÚMMYNDIR  
OFNATAFLA  
Dags. 23.10.2001. Kvarði 1:50  
Hannað þF Teiknað þF Samþ. *Þorsteinn*  
Verknr. 01-813 Teikn.nr. 803 Breyt.nr.