




YFIRLIT YFIR LOFTAEFNI

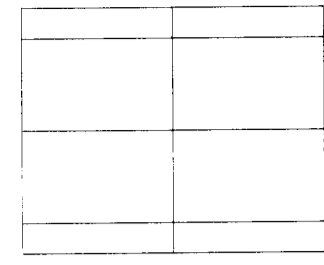


LOFTAPLÖTUR 1200 X 600 MM  
77 M<sup>2</sup>

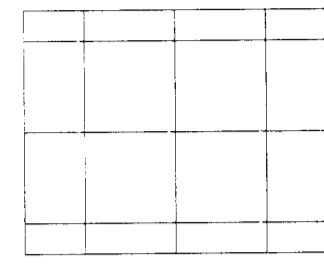

LOFTAPLÖTUR 600 X 600 MM  
258 M<sup>2</sup>

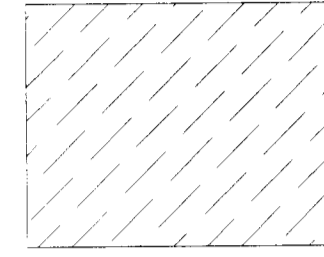

HRÓNSAÐ, HOLUFYLLT OG MÁLAÐ  
73,7 M<sup>2</sup>


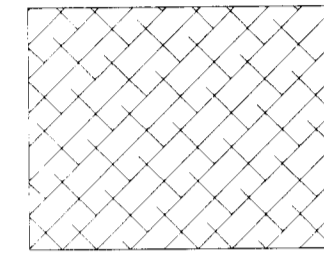


HRÓNSAÐ, SANDSPARTLAÐ OG MÁLAÐ  
18,0 M<sup>2</sup>

DEILI Í HLIÐARLOKUN LOFTS



DEILI Í HLIÐARLOKUN LOFTS Í MATSAL

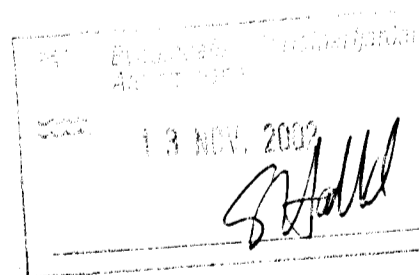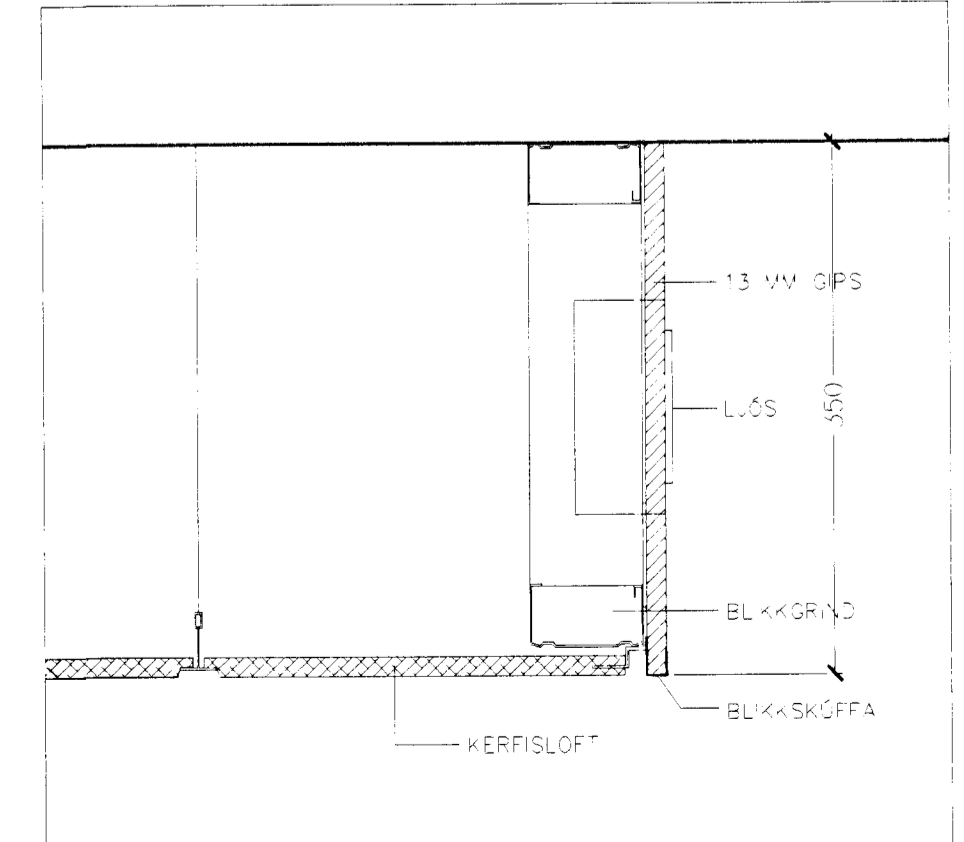

HÚSSJÓÐUR ÖRYRKJABANDALAGSINS  
SAMBÝLI  
Svólúas 40, 220 Hafnarfjörð  
VERKTEIKNING  
LOFTAFNAYFIRLIT  
GRUNNMYND  
MKV: 1:50  
DAGS: DAGS: 13.09.2002  
TEIKNAD: ES  
SKRÁ: 0223-45-3.01.dwg  
**(45)3.01**

**BATTERÍÐ**  
ARKITEKTAR  
Jón Ólafur Ólafsson FAI  
kt: 090658-4099  
Sigurður Einarsson FAI  
kt: 110457-2789  
S: 54 54 700 F: 54 54 701  
Netfang: batteri@arkitekt.is  
Heimasíða: www.arkitekt.is