ELDHÚS INNRÉTTING - SNIÐ B-B

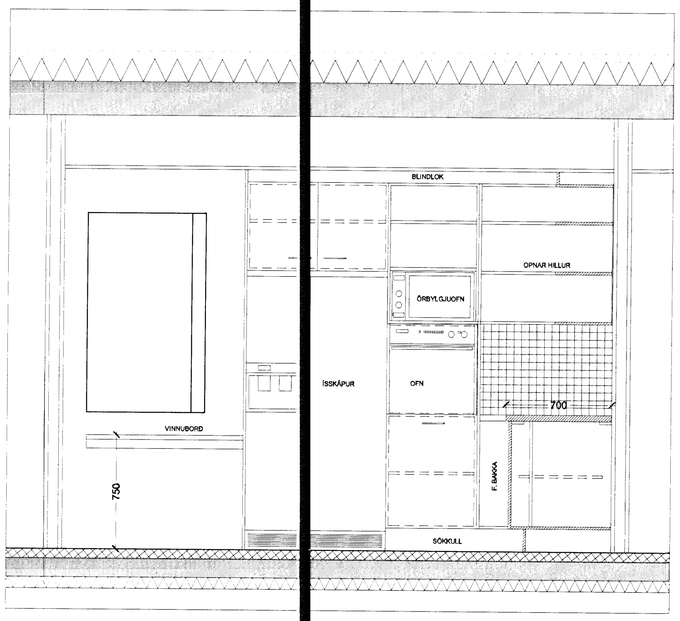

ELDHÚS INNRÉTTING - SNIÐ A-A

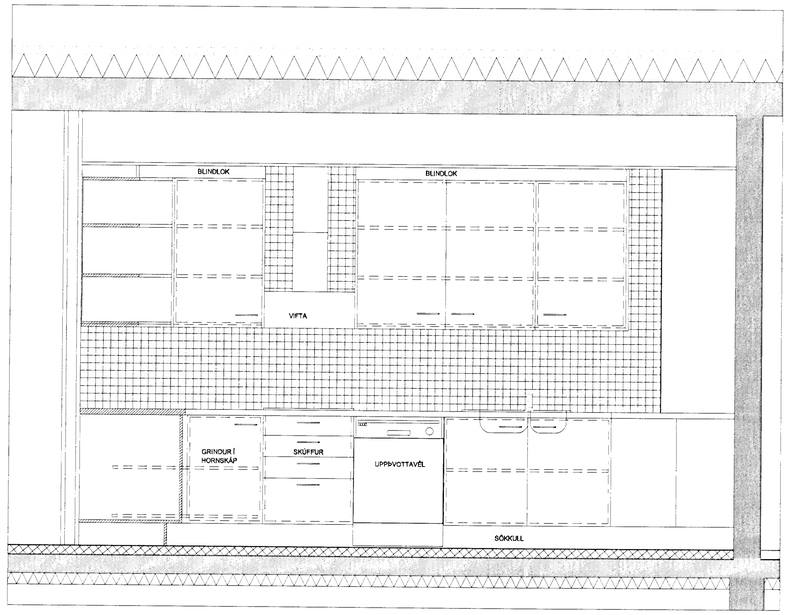

ELDHÚS INNRÉTTING - SNIÐ C-C

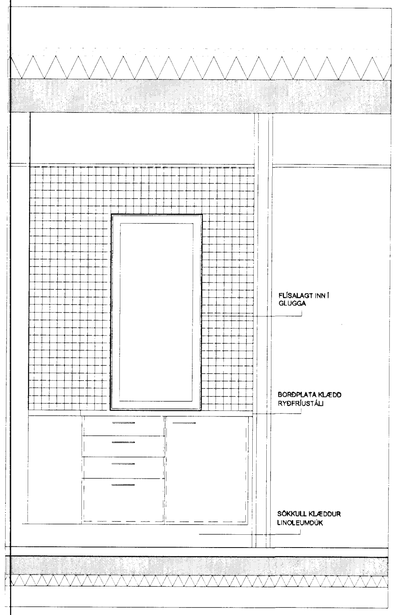

ELDHÚS INNRÉTTING - GRUNNMYND

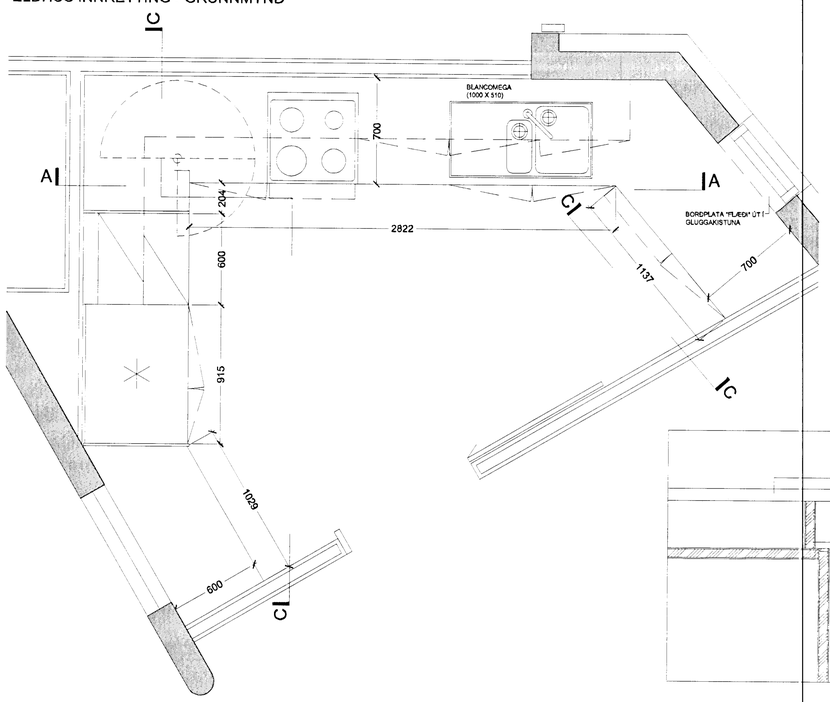

ELDHÚSINNRÉTTING - DEILI

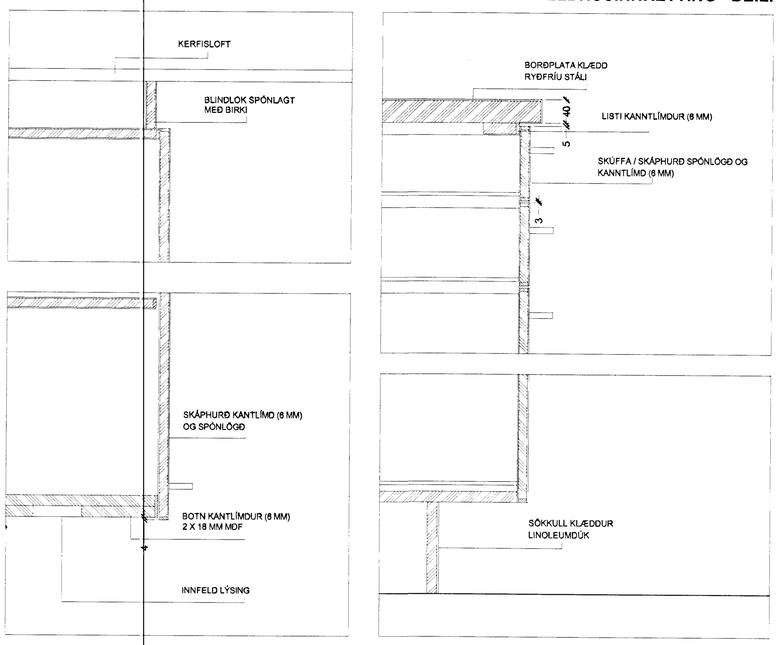

Öll mál eru í mm. Mælið ekki af teikningum. Öll mál athuglist á staðnum. Ósamræmi í teikningum og vafaatriði skal tilkynna arkitektum strax.

VIÐHENGI: 0223-innréttingar.dwg

Byggingarfulltrúinn í Hafnarfirði
13 NOV 2002

10M

HÚSSJÓÐUR ÖRYRKJABANDALAGSINS

SAMBÝLI

Svöluás 40, 220 Hafnarfirði

VERKTEIKNING

INNRÉTTINGAR

MKV.: 1:5,1:20
DAGS: DAGS: 13.09.2002
TEIKNAÐ: ES
SKRÁ: 0223-g1-innréttingar-dwg

(79)4.02

Jón Ólafur Ólafsson FAÍ
kt: 090658-4099

Sigurður Einarsson FAÍ
kt: 110457-2789

Sigurður Harðarson FAÍ
kt: 030446-3999

BATTERÍIÐ ARKITEKTAR
kt: 521291-1259
Trönuhrauni 1
220 Hafnarfirði
S: 54 54 700 F: 54 54 701
Netfang: batteri@arkitekt.is
Heimasíða: www.arkitekt.is

© BATTERÍIÐ EHF
ÖLL AFNOT OG AFRITUN TEIKNINGAR AÐ HLUTA EÐA Í HEILD ER HÁÐ SKRIFLEGU LEYFI HÖFUNDA