


SNIÐMYNDIR AF BRUNNUM OG NIÐURFALLI:

1:20

HOLFÆSABRUNNAR NR: BR3 OG BR5

DN1000, STEINSTEYPTIR MEÐ STEYPUJÁRNSLOKI


1:20

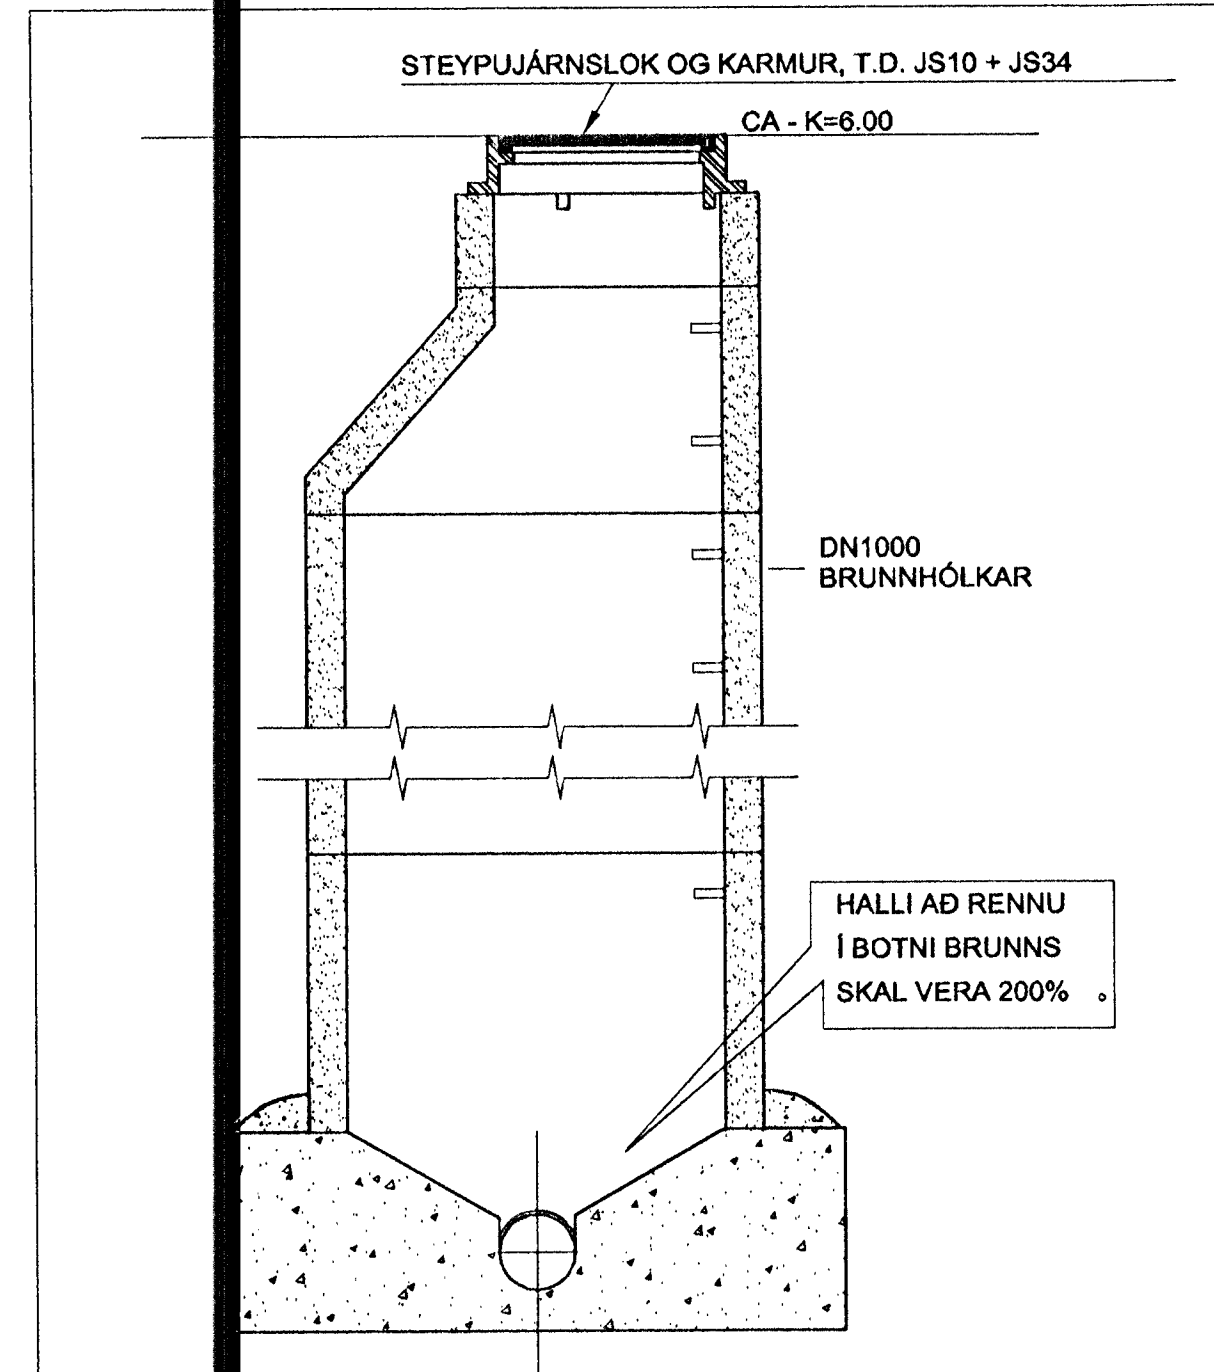

REGNVATNSBRUNNAR - NR: BR4

DN1000, STEINSTEYPTIR MEÐ STEYPUJÁRNSLOKI
OG SANDFANGI 300mm


1:20

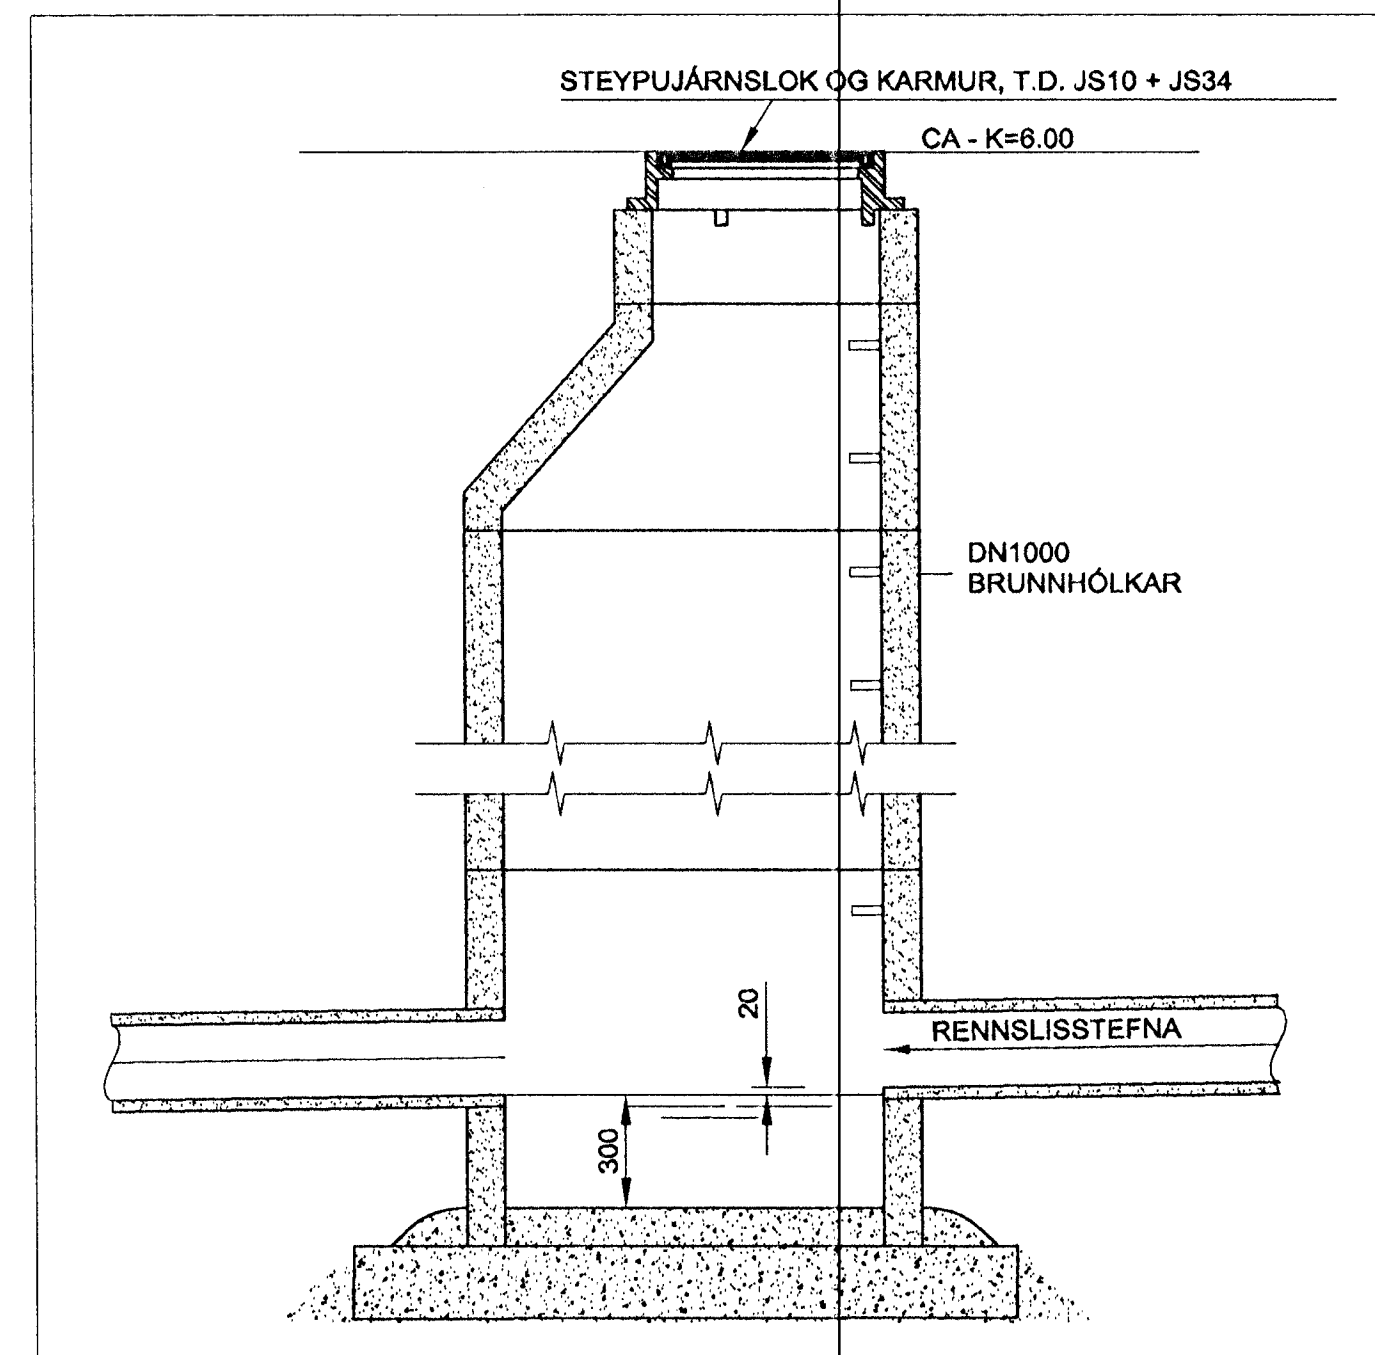

REGNVATNSBRUNNUR - NR: BR1, BR2 OG BR6

DN600, PLASTBRUNNUR MEÐ STEYPUJÁRNSLOKI
OG SANDFANGI 300mm


1:20

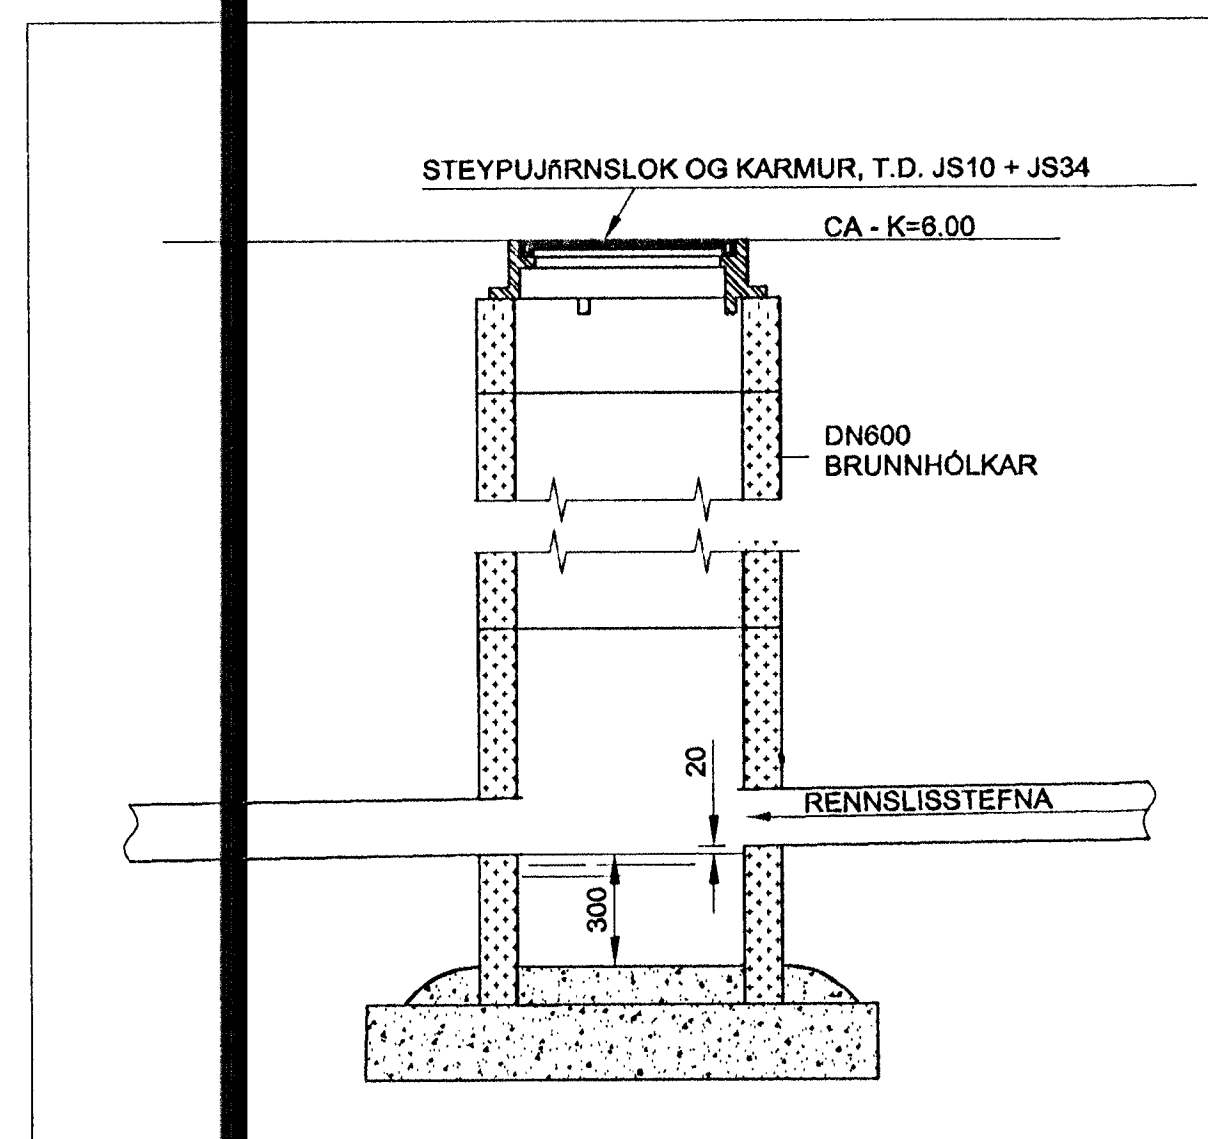

NF - NIÐURFALL

1:20

m/STEYPUJÁRNSRIST OG SANDGILDRU DN250

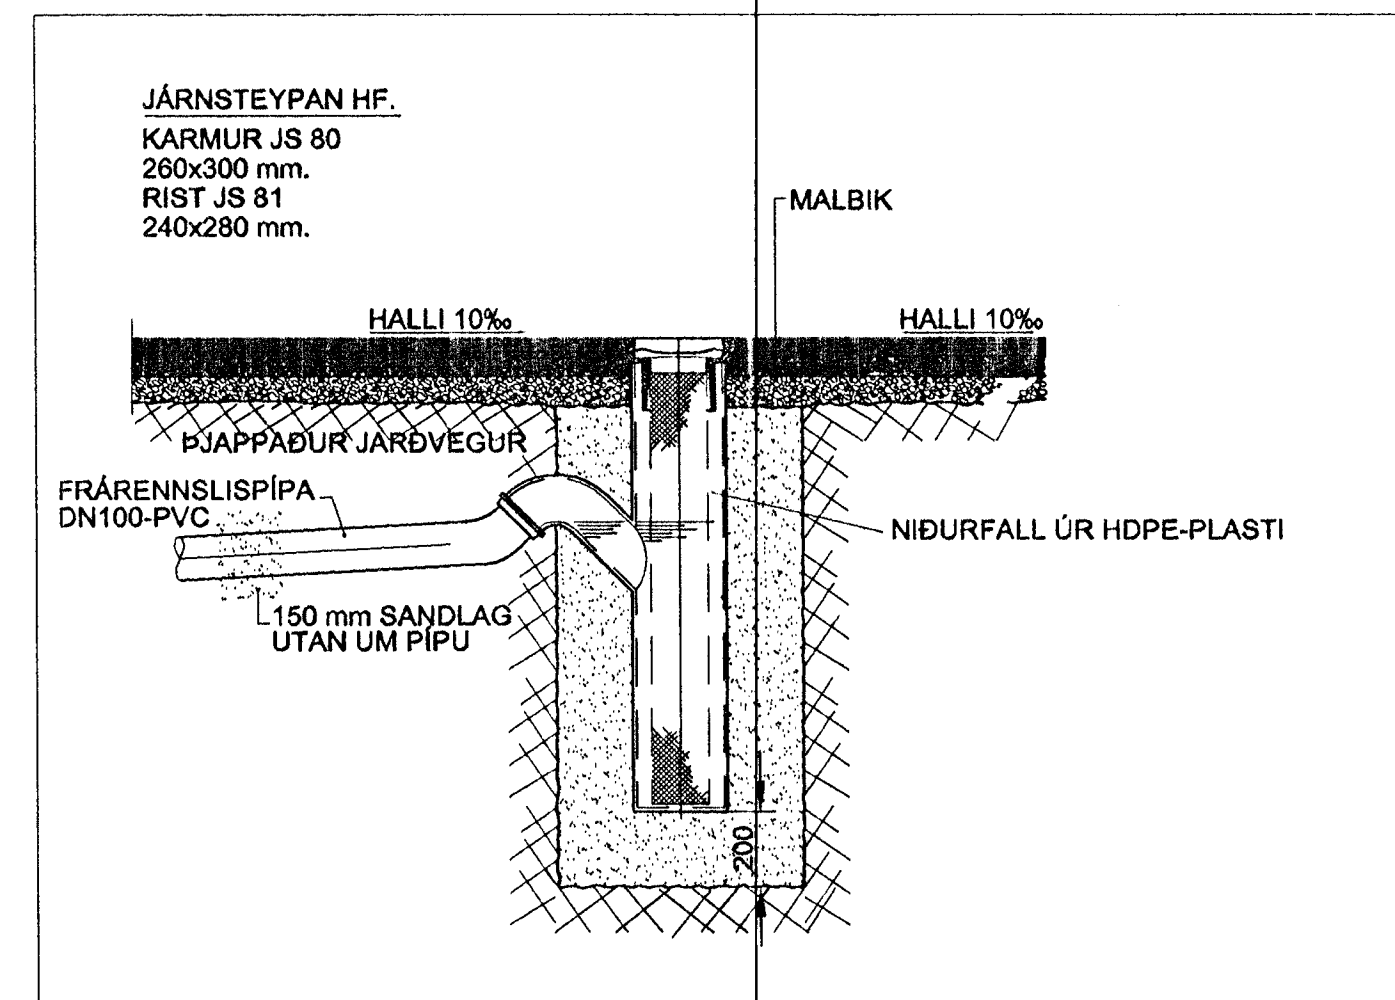

BATTÉRIID
Battériid
170347-7430

Tilvisun:	Heit teikningar:

X				
H				
G				
F				
E				
D				
C				
B				
A				

Br. Daga: Af. Samb. Breyting:

13 NOV 2002

VGK VERKFRÆÐISLAGNIR
VERKFRÆÐISTOFA
GUDMUNDAR OG KRISTJÁNS hf
Laugavegi 178, 105 Reykjavík - Sími 5400100 - Fax 5400101 - www.vgk.is

SVÖLUÁS 40
SAMBÝLI FATLAÐRA
SNIÐMYNDIR AF BRUNNUM OG NIÐURFALLI
FRÆNNISLAGNIR
Daga: 20.09.02 Kvarnt: 1:20 | A1 Stírt:
Hanna: ÓS. Teiknað: ÓS./EG. Yfirfark: ÓS. Samþykkt: *RU*
Verkar: 1615 Teikn.nr.: 16J-76 Breyting: Blað nr.: 110

Þessa teikningu má hvorki fjálfáða né dreifa til þriðja aðila án okkar samþykks. Brot á höfundarétti varðar með lög.