


GRUNNMYND 1.HÆÐAR - HREINLÆTISLAGNIR

1:50

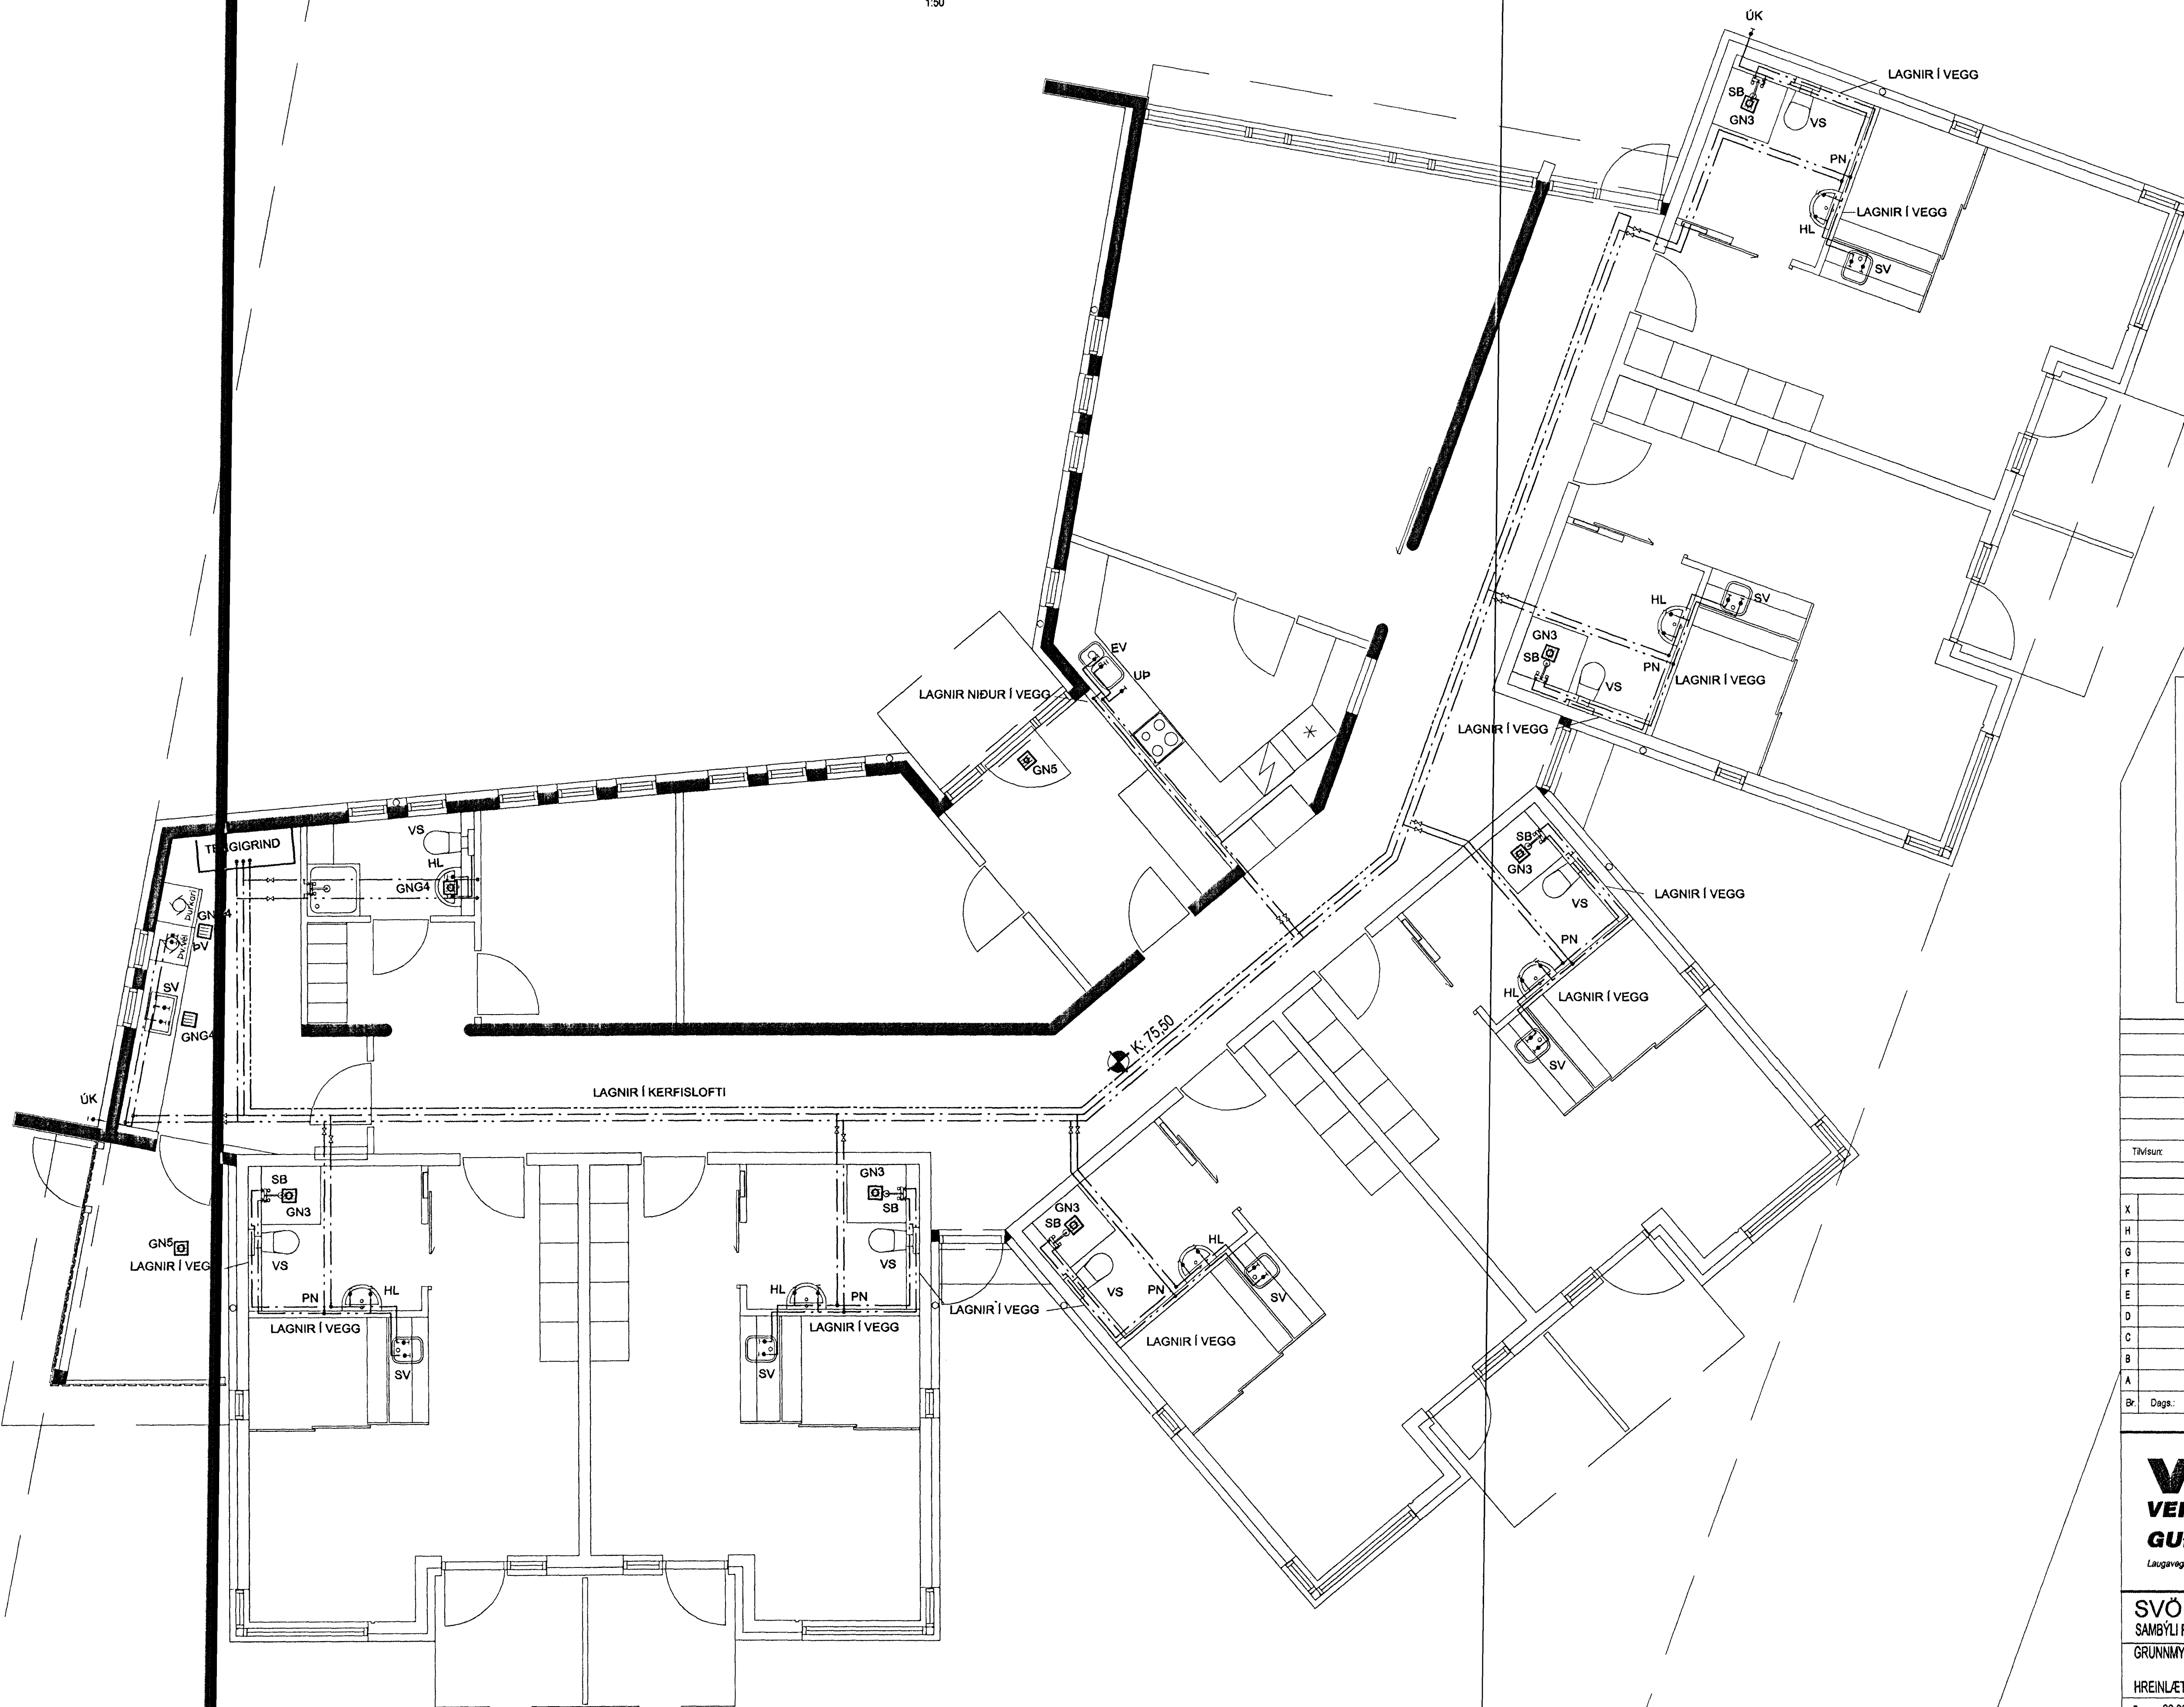

BATTIÞING
 Þorsteinn Þorsteinsson
 Kl. 170347-7493

SKÝRINGAR

KALT NEYSLUVATN
 HEITT NEYSLUVATN
 HRINGRÁSARLOGN

- SKAMSTAFANIR
- HL HANDLAUG
 - HR HREINSIGREIN
 - SB STEYPIBÁÐ
 - UP UPPÞVOTTAVÉL
 - ÚK ÚTKRANI MED FRAMLENGDUM SPINDLI
 - VS VATNSSÁLERNI
 - PS ÞVAGSKÁL
 - PT ÞAKTÚÐA
 - PV ÞVOTTAVÉL

- GN3 GÖLFNIDURFALL DN70 MED VATNSLÁS
- GN4 GÖLFNIDURFALL DN70 MED VATNSLÁS OG GEGNUMSTREYMI 1.8 l/s
- GN5 GÖLFNIDURFALL DN100 MED VATNSLÁS

Tilvisur	Heiti teikningar			
X				
H				
G				
F				
E				
D				
C				
B				
A				
Br	Dags	Af	Stamp	Breyting

VGK VERKFRÆÐIRÁÐGJAFAR FRV
VERKFRÆÐISTOFA
GUDMUNDAR OG KRISTJÁNS hf
 Laugaveg 178, 105 Reykjavík - Sími 5400100 - Fax 5400101 - www.vgk.is

SVÖLUÁS 40
 SAMBÝLI FATLADRA
 GRUNNMYND 1.HÆÐAR
 HREINLÆTISLAGNIR

Dags: 20.09.'02 Kvarð: 1:50 IA1 Skid: W18/S/TeikningarVREINLÆTISLAGNIR-GR-1H.dwg
 Hafið: OS. Teiknað: OS. Yfirfært: Sambýst: *[Signature]*
 Vorkr.: 1615 Teikn.nr.: 16J-77 Breyting: Blað nr.: 201

Þessa teikningu má hvorki fjölfalda né dreifa til þriðja aðila án óskar samþykkingar. Brot á höfundarrétti varðar við lög.