


RÚMMYND 1.HÆÐAR - HREINLÆTISLAGNIR

1:50

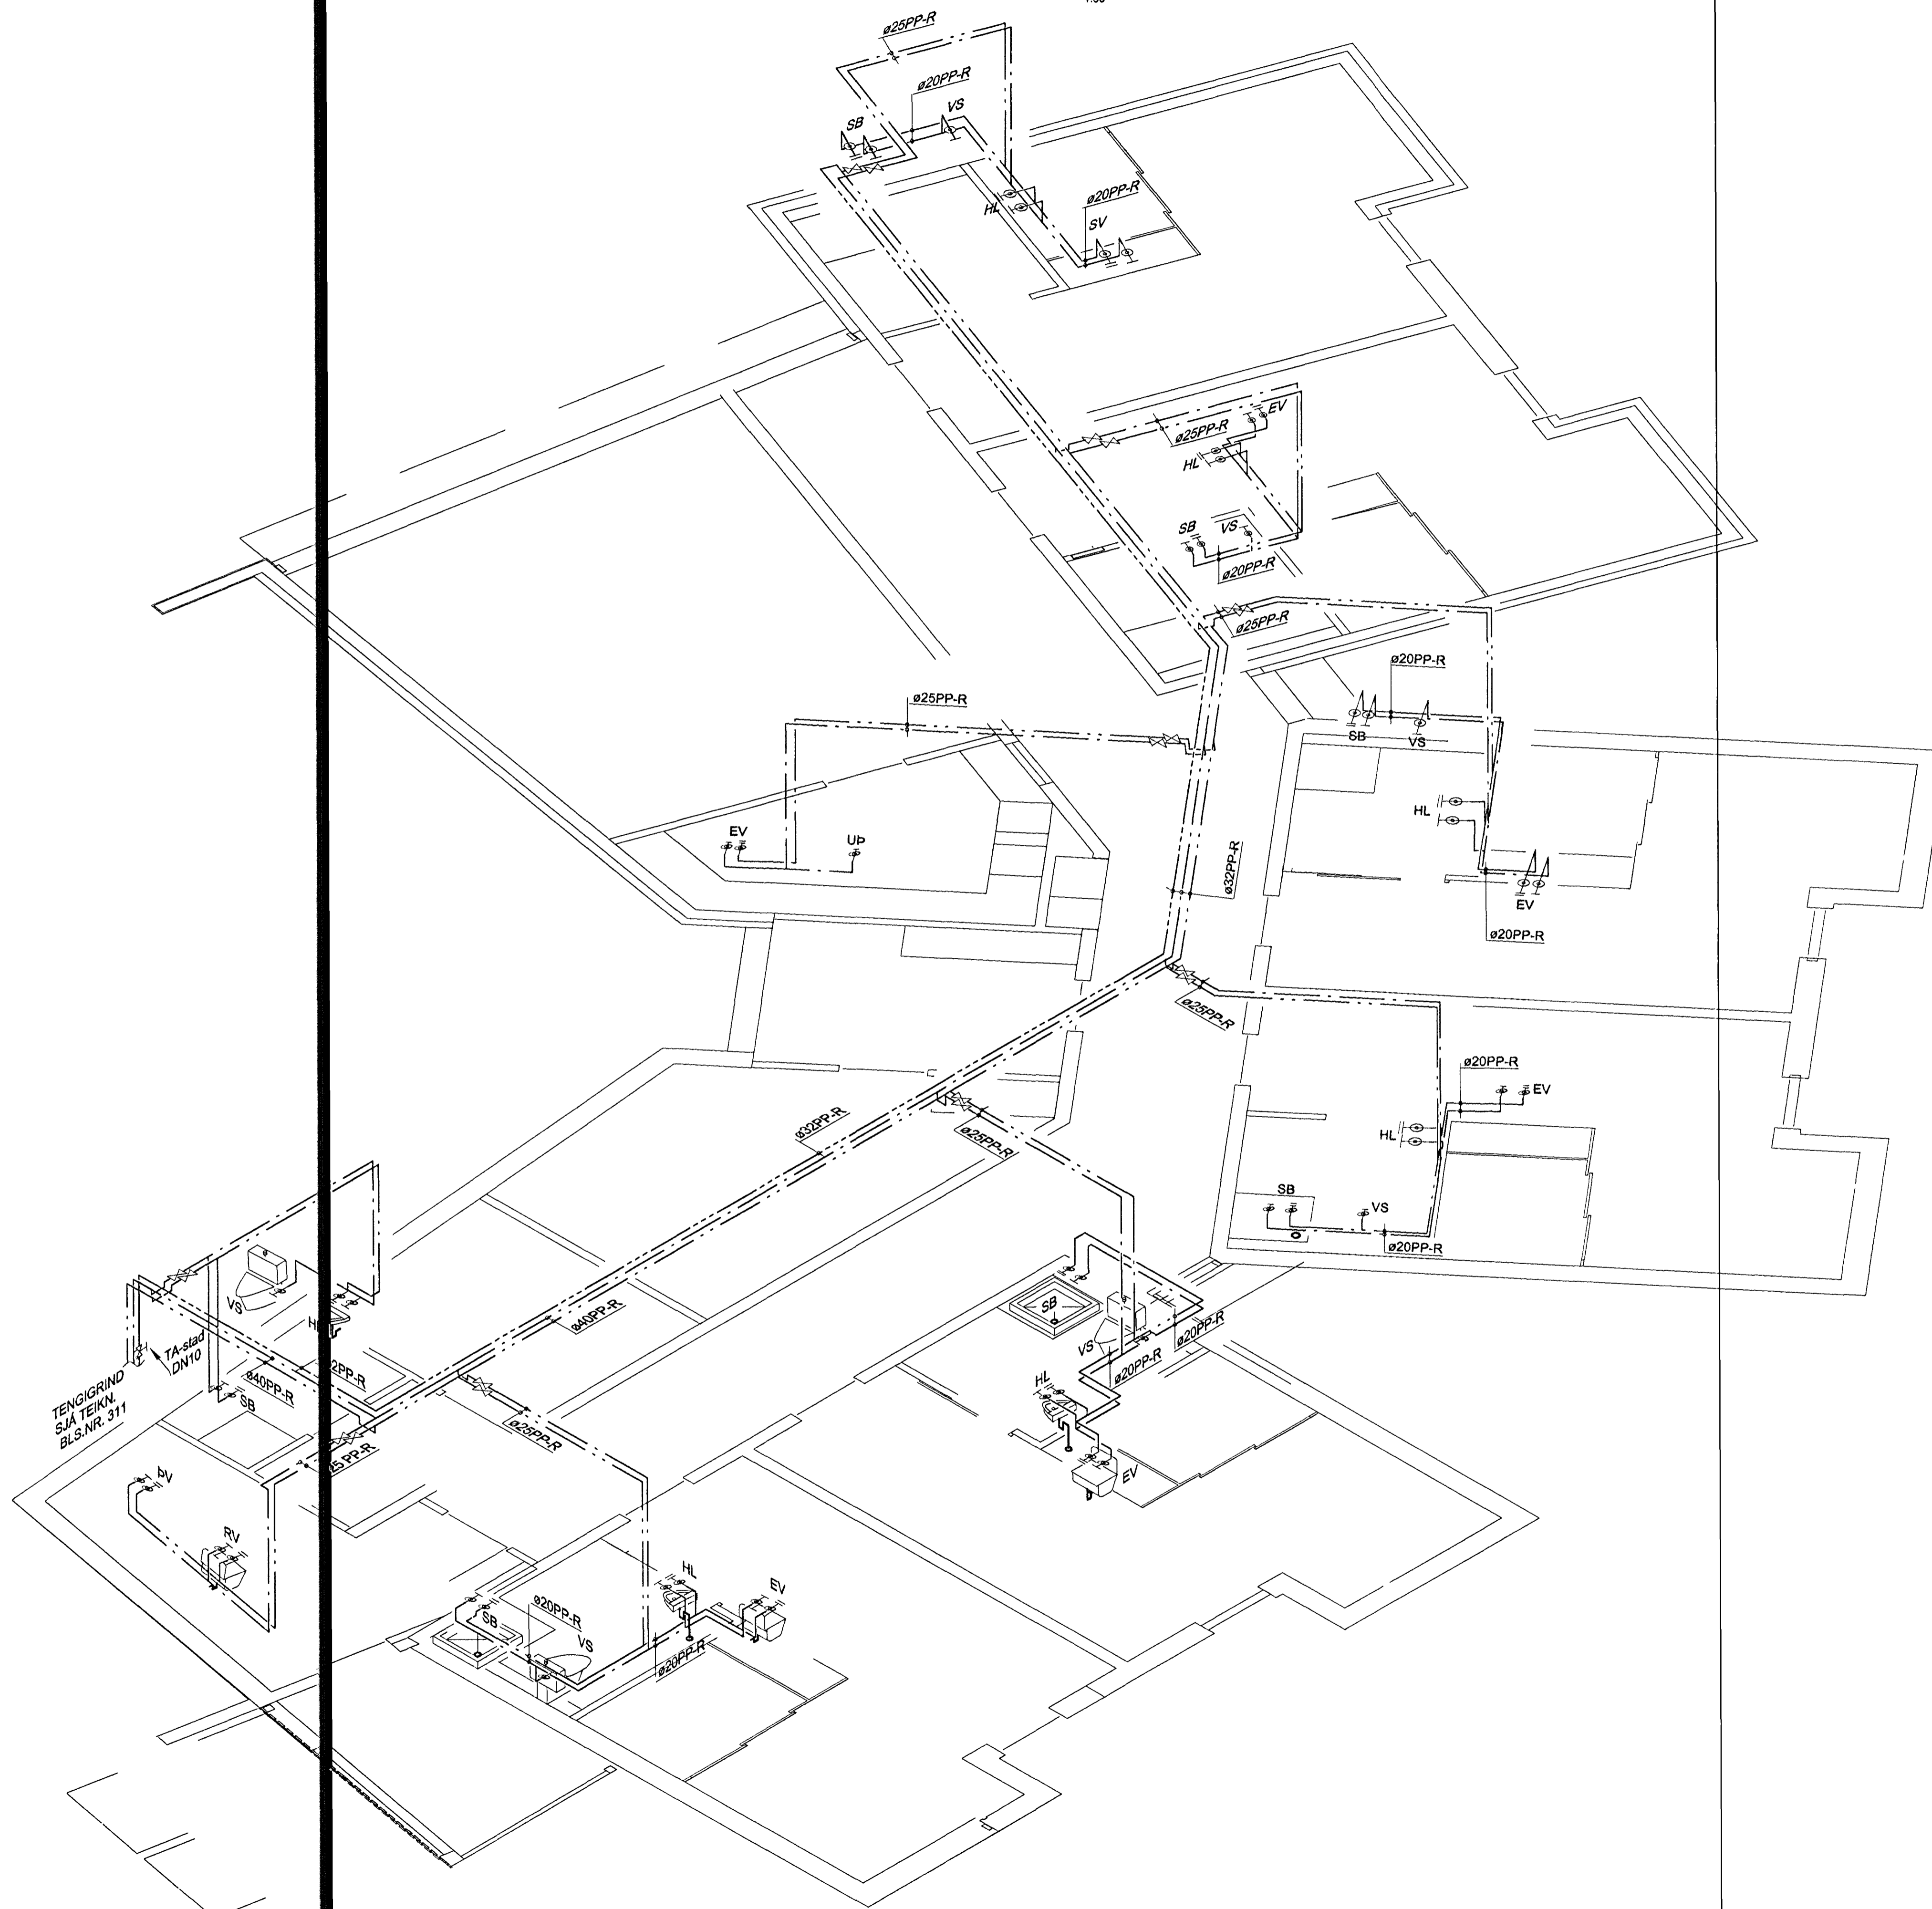

SKÝRINGAR

NEYSLUVATNSPÍPUR SKULU VERA PP-R PPLASTPÍPUR, ÞRÝSTIFLOKKUR PN16 EDA HÆRRI PÍPUR ÞESSAR SKULU VERA MEÐ STYRKTAREFNI TIL AÐ MINKA LENGÐARÞENSLUR OG VERA VOTTADAR FRÁ RB.  
ATH AÐ INNRI MÁL SEM GEFIN ERU Á TEIKNINGUM ÞESSUM ERU LAGMARKS MÁL

KALT NEYSLUVATN   
HEITT NEYSLUVATN   
HRINGRÁSARLOGN

STÆRDARFLOKKAR  
PP-R PN16 PLASTEFNIS

utanmál x veggþykkt  
ø16 = 16x2,2 mm.  
ø20 = 20x2,8 mm.  
ø25 = 25x3,5 mm.  
ø32 = 32x4,5 mm.  
ø40 = 40x5,6 mm.  
ø50 = 50x8,9 mm.  
ø63 = 63x8,7 mm.  
ø75 = 75x10,4 mm.

SKAMSTAFANIR

HL HANDLAUG  
HR HREINSIGREIN  
SB STEYPIBÁÐ  
UP UPPBÖTTAVÉL  
ÚK ÚTIKRANI MEÐ FRAMLENGDUM SPINDLI  
VS VATNSSALERNI  
ÞS ÞVAGSKAL  
ÞT ÞAKTUDA  
ÞV ÞVOTTAVÉL

TAFLA FYRIR BIL Á MILLI PÍPUFESTINGA Í CENTIMETNUM  
Gildir fyrir PP-R pípur með ástyrkingu (STABI)

dt. °C	Þvermál pípu í millimetrum.									
	16	20	25	32	40	50	63	75	90	110
0	130	155	170	195	220	245	270	285	300	325
20	100	120	130	150	170	190	210	220	230	250
30	100	120	130	150	170	190	210	220	230	240
40	100	110	120	140	160	180	200	210	220	230
50	100	110	120	140	160	180	200	210	220	210
60	80	100	110	130	150	170	190	200	210	200
70	70	90	100	120	140	160	180	190	200	200

BATTERIÐ

Tilvisun: Heiti teikningar:

X				
H				
G				
F				
E				
D				
C				
B				
A				
Bt	Dags:	Af:	Samb:	Breyting:

**VGK** VERKFRÆÐIRÁÐGJAFAR FRV  
VERKFRÆDISTOFA  
GUDMUNDAR OG KRISTJÁNS hf  
Laugavegi 178, 105 Reykjavík - Sími 5400100 - Fnx 5400101 - www.vgk.is

SVÖLUHÁLS 40

RÚMMYND 1.HÆÐAR

HREINLÆTISLAGNIR

Dags: Kvæfr: 1:50 IA1 Stk: W1819/Teikningu/HREINLÆTISLAGNIR/RM.dwg  
Mannaf: ÓS Teknab: ÓS/SK Yfirbr: Sambýkt:

Væfr: 1615 Tekn.n: 1RU-03 Breyting: Blað.n: 210

Þessa teikningu má hvorki fjálfálda né dreifa til þriðja aðila án óskilar samþykkingar. Brot á höfundarétti verður við lög.