


KERFISMYND-KERFI 4 - HEITT NEYSLUVATN

TENGIKLEFI

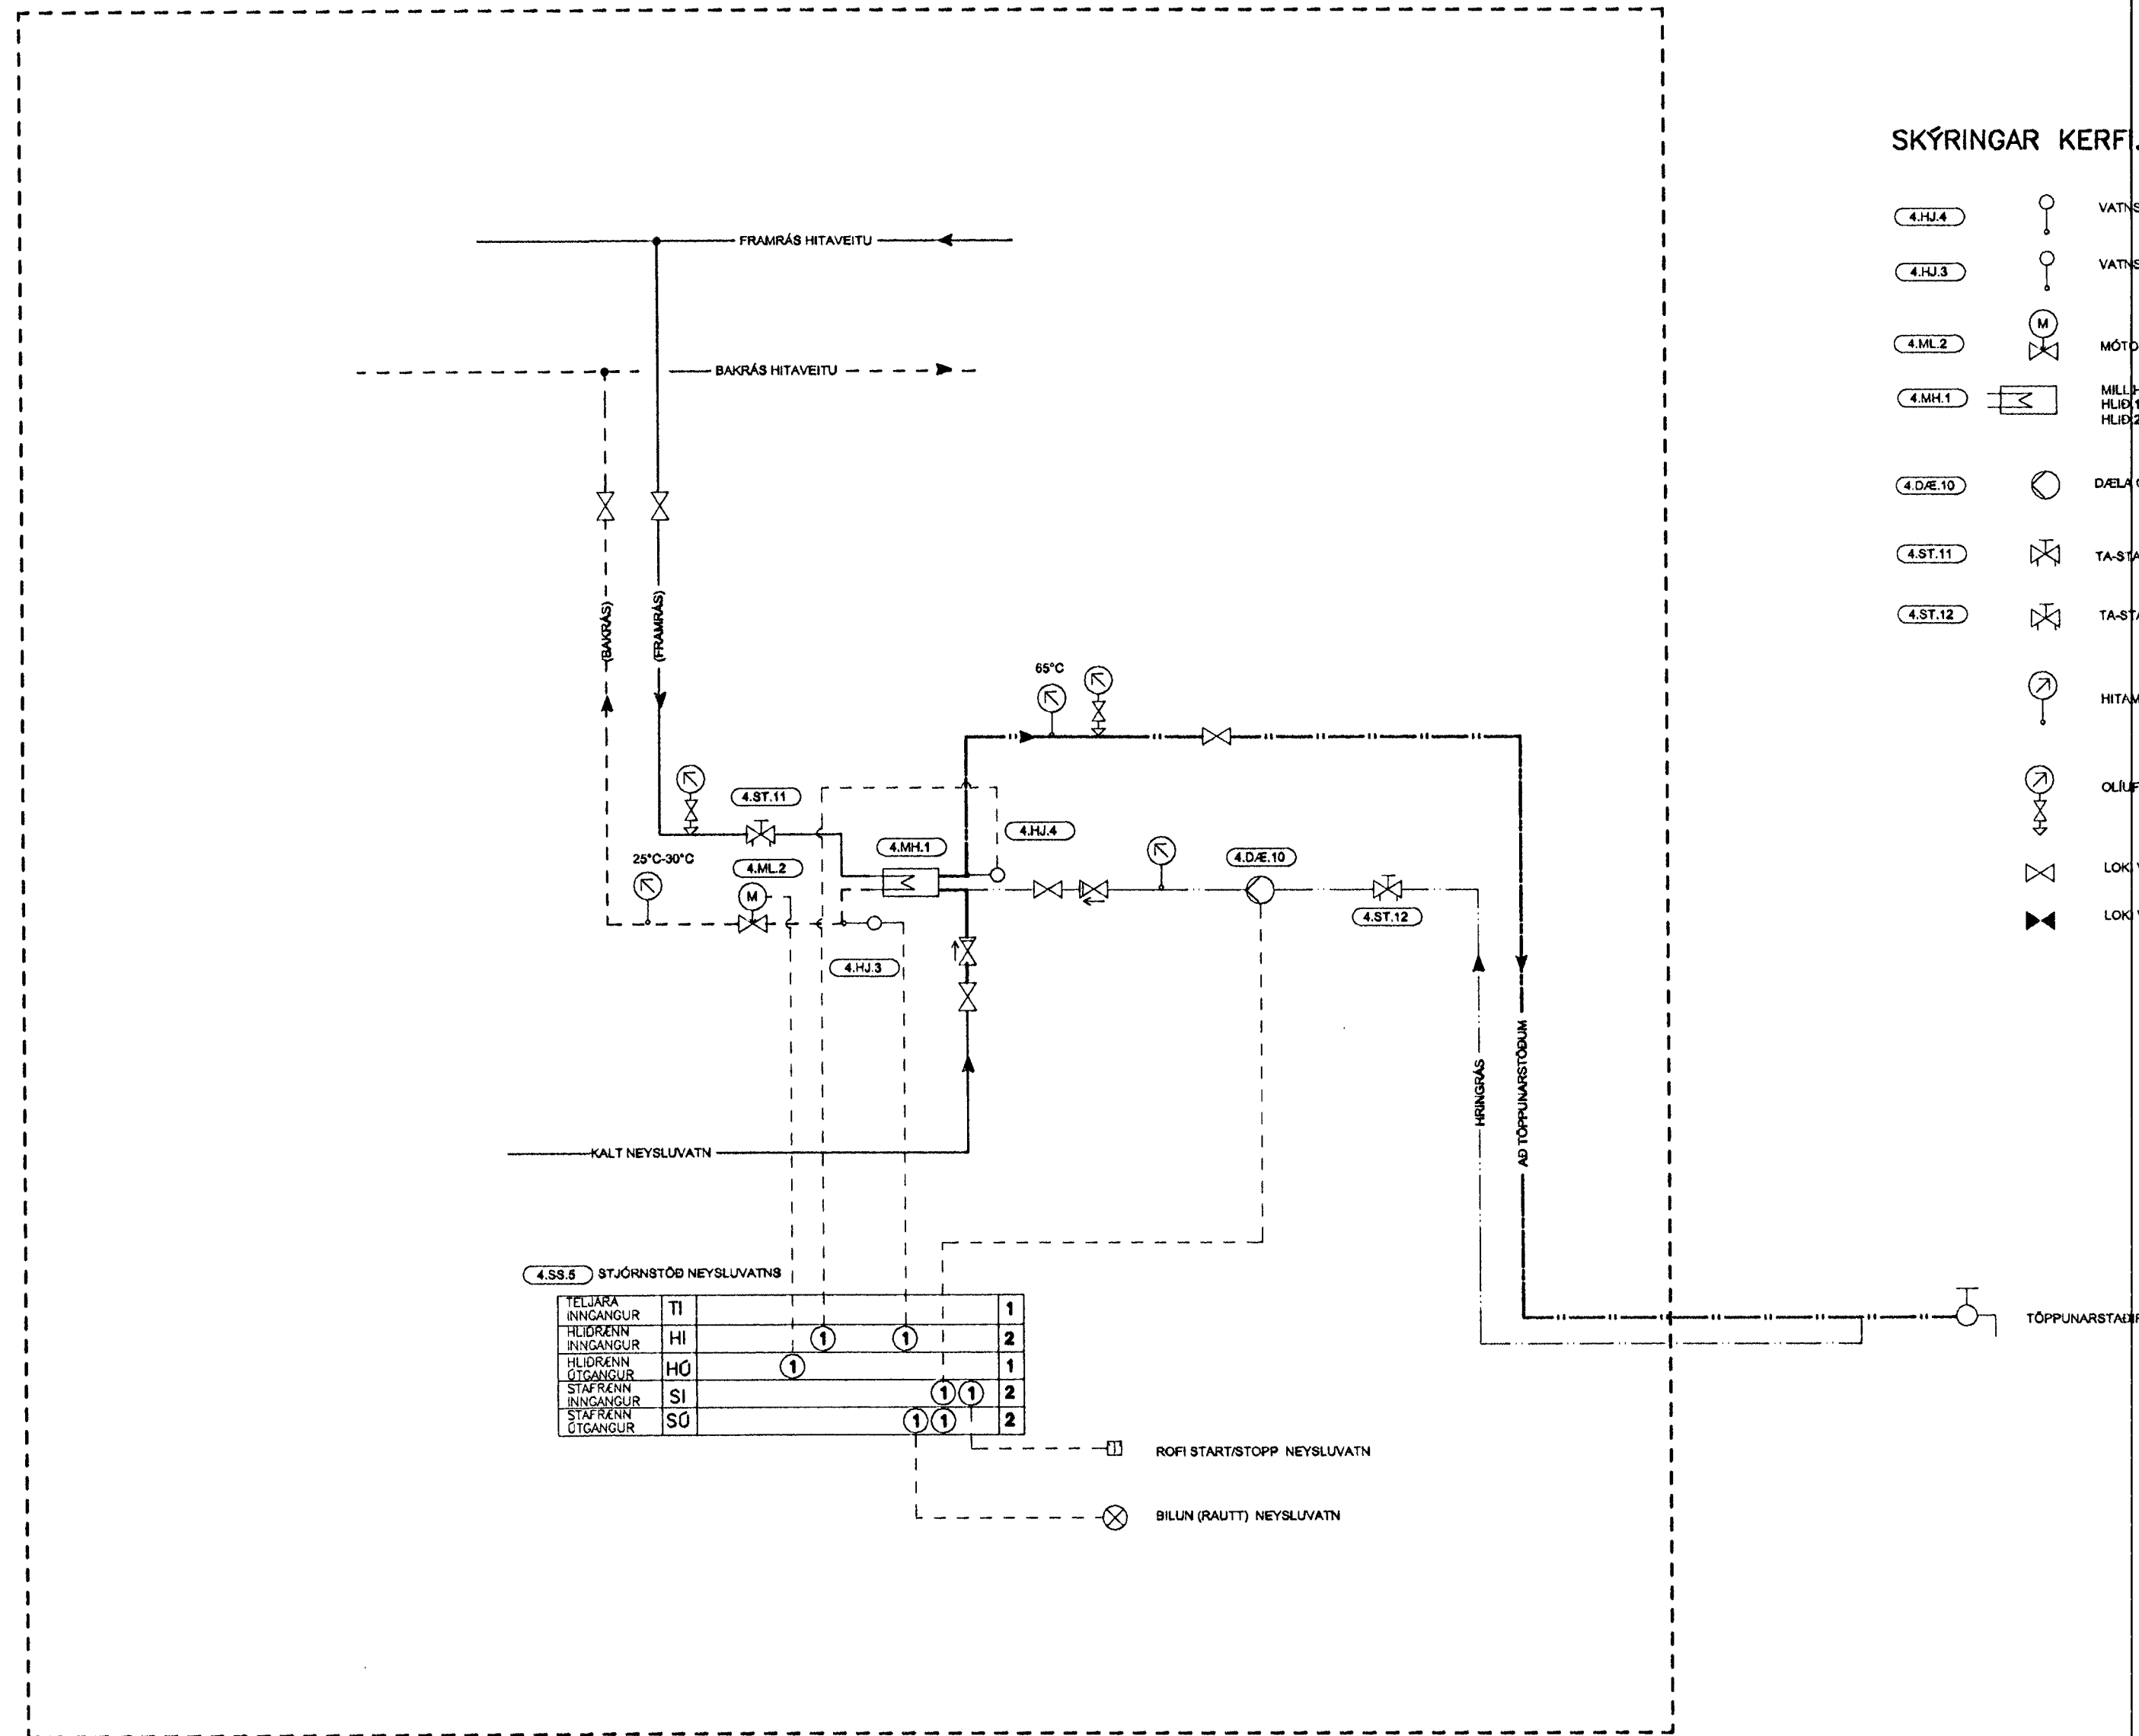

SKÝRINGAR KERFI 4

- 4.HJ.4 VATHITASKYNNARI 0°C-100°C
- 4.HJ.3 VATHITASKYNNARI 0°C-100°C
- 4.ML.2 MÖTIRLOKI kv=3,6 V/D 0,8 bar y/f lokann, LOKUNARÞRÝTINGUR 16 bar, GÍRMÓTOR MED STÓÐVÍSUN.
- 4.MH.1 MELLHITARI 1500W
HLJÓ 170°C/20°C, RENNSLIÐ 0,72 t/a ÞRÝSTIFALL=15 kpa
HLJÓ 2 0°C/80°C, RENNSLIÐ 0,8 t/a ÞRÝSTIFALL=12 kpa
- 4.D.E.10 DELLA GRUNDFÖSS 0,20 t/a v/d 30kpa
- 4.ST.11 TA-SÍÐAD STILLILOG DN20, STILLING 0,7 t/a
- 4.ST.12 TA-SÍÐAD STILLILOG DN10, STILLING 0,15 t/a
- HITAMÆLUR Í VATNSRÁS
- OLJUFYLLTUR ÞRÝSTIMÆLUR MED LOKA
- LOK VENULEGA ÖPFIN
- LOK VENULEGA LOKAÐUR

4.SS.E STJÓRNSTÖÐ NEYSLUVATNS

TEIÐMAK	TI	1	2
NINGANGUR	HI	1	2
HLÓÐRÖNN	HI	1	2
INGANGUR	HI	1	2
HLÓÐRÖNN	HI	1	2
ÖNGANGUR	SI	1	2
STAFANGUR	SI	1	2
INGANGUR	SI	1	2
ÖNGANGUR	SI	1	2

ROFI START/STOPP NEYSLUVATN
BILUN (RAUTT) NEYSLUVATN

BATTERIÐ
SVEINLEIÐ
1. 170347-7493

Tilvisun: Heiti teikningar:

X			
H			
G			
F			
E			
D			
C			
B			
A			

Br: Dags: Af: Samb: Breyting:

VGK VERKFRÆÐIRÁÐGJAFAR FRV
VERKFRÆÐISTOFA
GUÐMUNDAR OG KRISTJÁNS hf
Laugavegi 178, 105 Reykjavík - Sími 5400100 - Fax 5400101 - www.vgk.is

SVÖLUHÁS 40
SAMBYLI FATLADRA
KERFISMYND KERFI 4
HEITT NEYSLUVATN
NEYSLUVATNSLAGNIR

13 NOV 2002

Dags: Kvarð: % í A1 Stærð:
Hannað: HJ. Teiknað: HJ. Yfirfarið: Sambýkt:
Veknr.: 1615 Teikn.nr.: 16J-88 Breyting: Blað nr.: 220

Þessa teikningu má hvorki fjálfáða né dreifa til þriðja aðila án okkar samþykkingar. Brot á höfundarrétti varðar við lög.