RÚMMYND TENGIKLEFA - HITALAGNIR

1:10

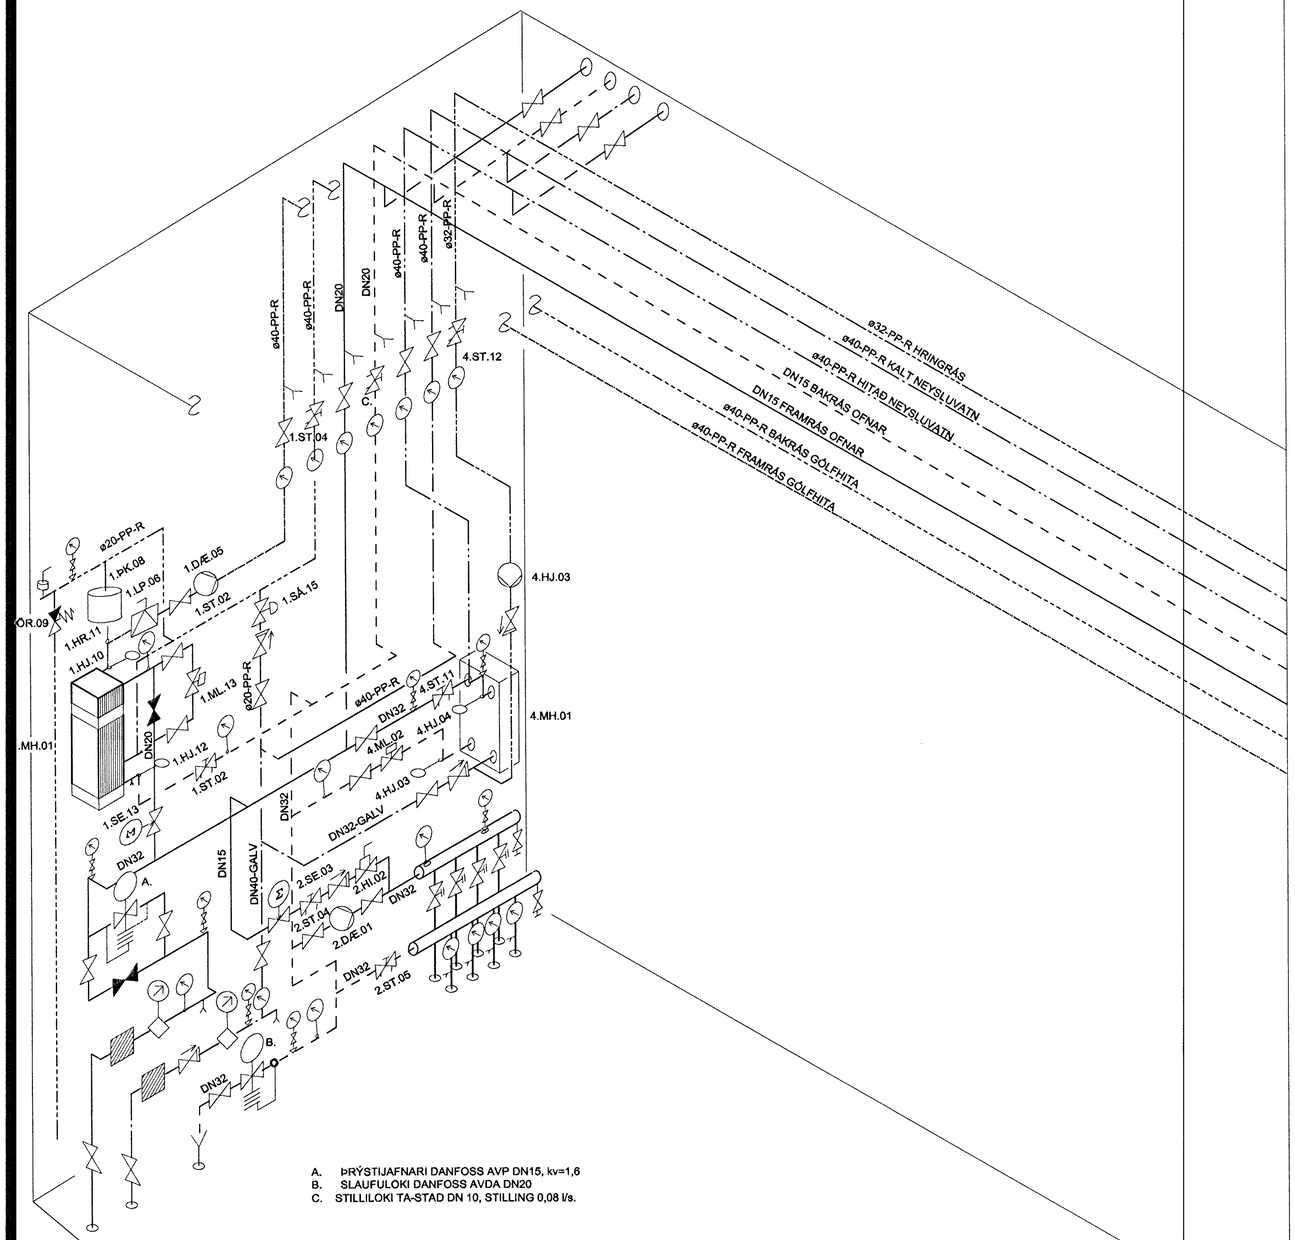

A. ÞRÝSTIJAFNARI DANFOSS AVP DN15, kv=1,6
B. SLAUFULOKI DANFOSS AVDA DN20
C. STILLILOKI TA-STAD DN 10, STILLING 0,08 l/s.

SKÝRINGAR

GÓLFHITI FRAMRÁS
GÓLFHITI BAKRÁS
HITAVEITA FRAMRÁS
HITAVEITA BAKRÁS
KALT NEYSLUVATN
HEITT NEYSLUVATN
HRINGRÁS HEITT NEYSLUVATN

PÍPUR HITAVEITU SKULU VERA ÚR ÞYKKVEGGJA SVÖRTU STÁLI SAMKVÆMT DIN 2440 OG ÍST-EN 10025, EINANGRAÐAR AÐ UTAN MEÐ STEINULLARHÖLKUM, AF VIÐURKENDRI GERÐ, MEÐ TREFJASTYRKTU ÁLYFIRBORÐI. EKKI ÞARF AÐ EINANGRA PÍPUR Í TENGIGRIND

FRAMRÁSARLAGNIR GÓLFHITA ERU ÚR PP-R PLASTEFNI MEÐ ÁL EÐA FIBER STYRKINGU - ÞRÝSTIFLOKKUR PN16
ÁFYLLINGARLÖGN SKAL VERA ÚR PP-R PLASTEFNI MEÐ ÁL EÐA FIBERSTYRKINGU ÞRÝSTIFLOKKUR PN16

PP-R PLASTLAGNIR EINANGRAST EKKI

NEYSLUVATNSLAGNIR SKULU VERA ÚR PP-R PLASTEFNI MEÐ ÁL EÐA FIBERSTYRKINGU ÞRÝSTIFLOKKUR PN16
LÁRÉTTAR NEYSLUVATNSLAGNIR Í TENGIGRIND SKULU VERA ÚR HEIT ZINKUÐU STÁLI MEÐ EINANGRUN

BATTERIIÐ ÁRNÞÓRSSON

Kt. 170847-7499

Tilvísun:	Heiti teikningar:

Br.	Dags.:	Af.	Samþ.	Breyting:
X				
H				
G				
F				
E				
D				
C				
B				
A				

VGK VERKFRÆÐIRÁÐGJAFAR FRV
VERKFRÆÐISTOFA
GUÐMUNDAR OG KRISTJÁNS hf
Laugavegi 178, 105 Reykjavík - Sími 5400100 - Fax 5400101 - www.vgk.is

SVÖLUÁS 40
SAMBÝLI FATLAÐRA

RÚMMYND TENGIKLEFA

HITALAGNIR

Byggingarnefnd Reykjavíkur
Aðgreint þann
13 NOV. 2002

Dags.:		Kvarði:	1:10 í A1	Skrá:	W:\1615\Teikningar\HITALAGNIR\HI-GR-1H-gólfhitt.dwg
Hannað:	ÓS.	Teiknað:	ÓS./EG.	Yfirfarið:	ÓS.
Verknr.:	1615	Teikn.nr.:	16J-79	Breyting:	Blað nr.: 311

Þessa teikningu má hvorki fjölfalda né dreifa til þriðja aðila án okkar samþykkis. Brot á höfundarrétti varðar við lög.