KERFISMYND KERFI 2 - SNJÓBRÆÐSLUKERFI

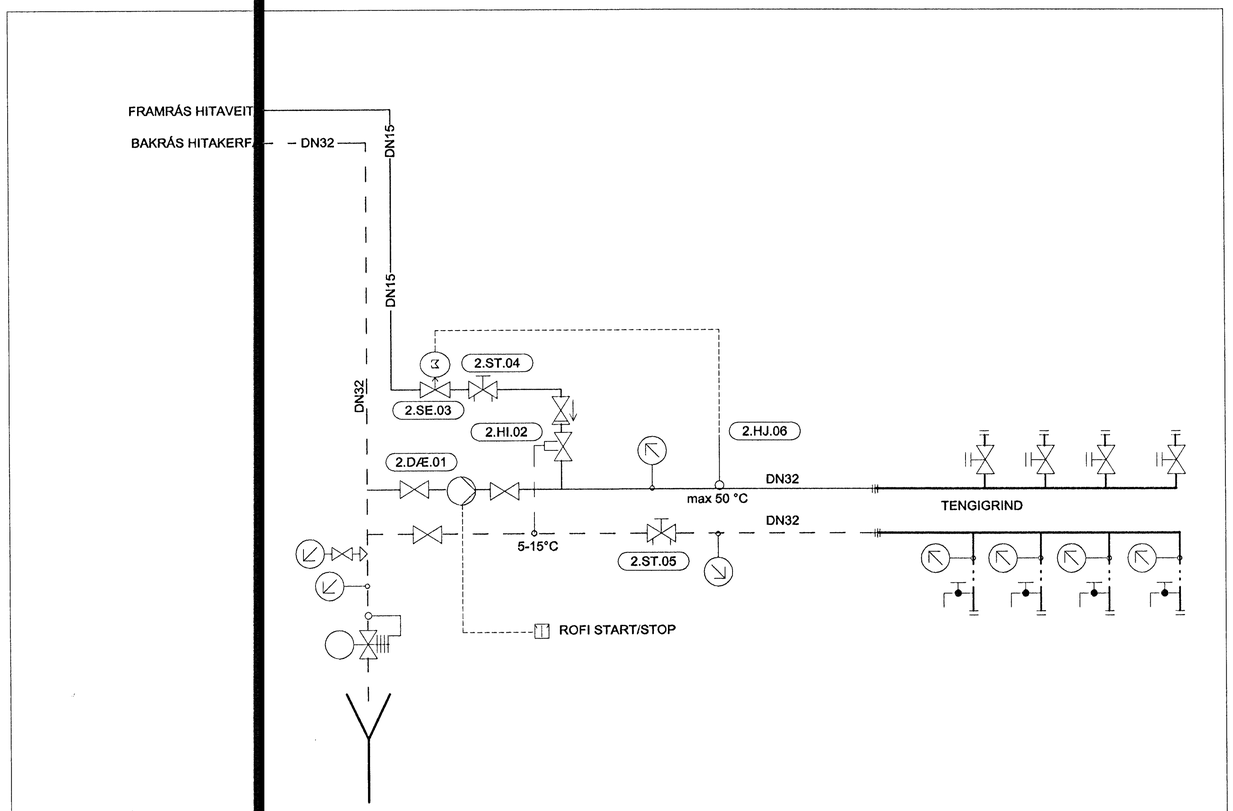

TÆKJALISTI

	LOKI VANALEGA LOKAÐUR
	LOKI VANALEGA OPINN
	STILLILOKI (STILLITÉ)
	HITAMÆLIR
	TÆMILOKI
2.DÆ.01	HRINGRÁSARDÆLA FLÆÐI = 0,3 l/s VIÐ 30 Kpa
2.HI.02	HITASTÝRÐUR LOKI RAVV 5°C-38°C - RAV DN15 - STILLING 5-15°C
2.SE.03	SEGULLOKI DN10 - VENJULEGA OPINN
2.ST.04	STILLILOKI TA-STAD DN10, FLÆÐI = 0.04 l/s
2.ST.05	STILLILOKI TA-STAD DN20, FLÆÐI = 0.3 l/s
2.HJ.06	SLAUFULOKI DANFOSS AVDA DN20

HELSTU KENNISTÆRÐIR

HEILDARAFKÖST SNJÓBRÆÐSLU 23.400 W

VATNSMAGN FRÁ HITAKERFI HÚSS 0,20 l/s

REIKNAÐ VIÐBÓTARVATNSMAGN FRÁ HITAVEITU 0.04 l/s

STÆRÐ UPPHITAÐS FLATAR 180 m^2

HEILDARLENGD HITALAGNA 750 m

REIKNAÐ HITASTIG VATNS AÐ SJÓBR. 30-35 C°

REIKNAÐ HITASTIG VATNS FRÁ SNJÓBR. 10 C°

AFKÖST SNJÓBRÆÐSLU Á m^2 130 W/m^2

BATTERIIÐ
VERKFRÆÐISTOFA

Tilvísun:	Heiti teikningar:

Br.	Dags.:	Af.	Samþ.	Breyting:
X				
H				
G				
F				
E				
D				
C				
B				
A				

VGK VERKFRÆÐIRÁÐGJAFAR FRV
VERKFRÆÐISTOFA
GUÐMUNDAR OG KRISTJÁNS hf
Laugavegi 178, 105 Reykjavík - Sími 5400100 - Fax 5400101 - www.vgk.is

Byggingarfulltrúi Hafnarfjarðar
Afgreitt þann
13 NÓV. 2002

SVÖLUÁS 40
SAMBÝLI FATLAÐRA

KERFISMYND KERFI 2
SNJÓBRÆÐSLUKERFI
HITALAGNIR

Dags.: 20.09.'02	Kvarði: 1:50 I A1	Skrá: W:\1615\Teikningar\HITALAGNIR\H-KM\2-SNJÓBRÆÐSLA.DWG	
Hannað: ÓS.	Teiknað: ÓS./EG.	Yfirfarið: ÓS.	Samþykkt:
Verknr.: 1615	Teikn.nr.: 16J-81	Breyting:	Blað nr.: 321

Þessa teikningu má hvorki fjölfalda né dreifa til þriðja aðila án okkar samþykkis. Brot á höfundarrétti varðar við lög.