


GRUNNMYND 1.HÆÐAR - HITALAGNIR - SNJÓBRÆÐSLA

1:100

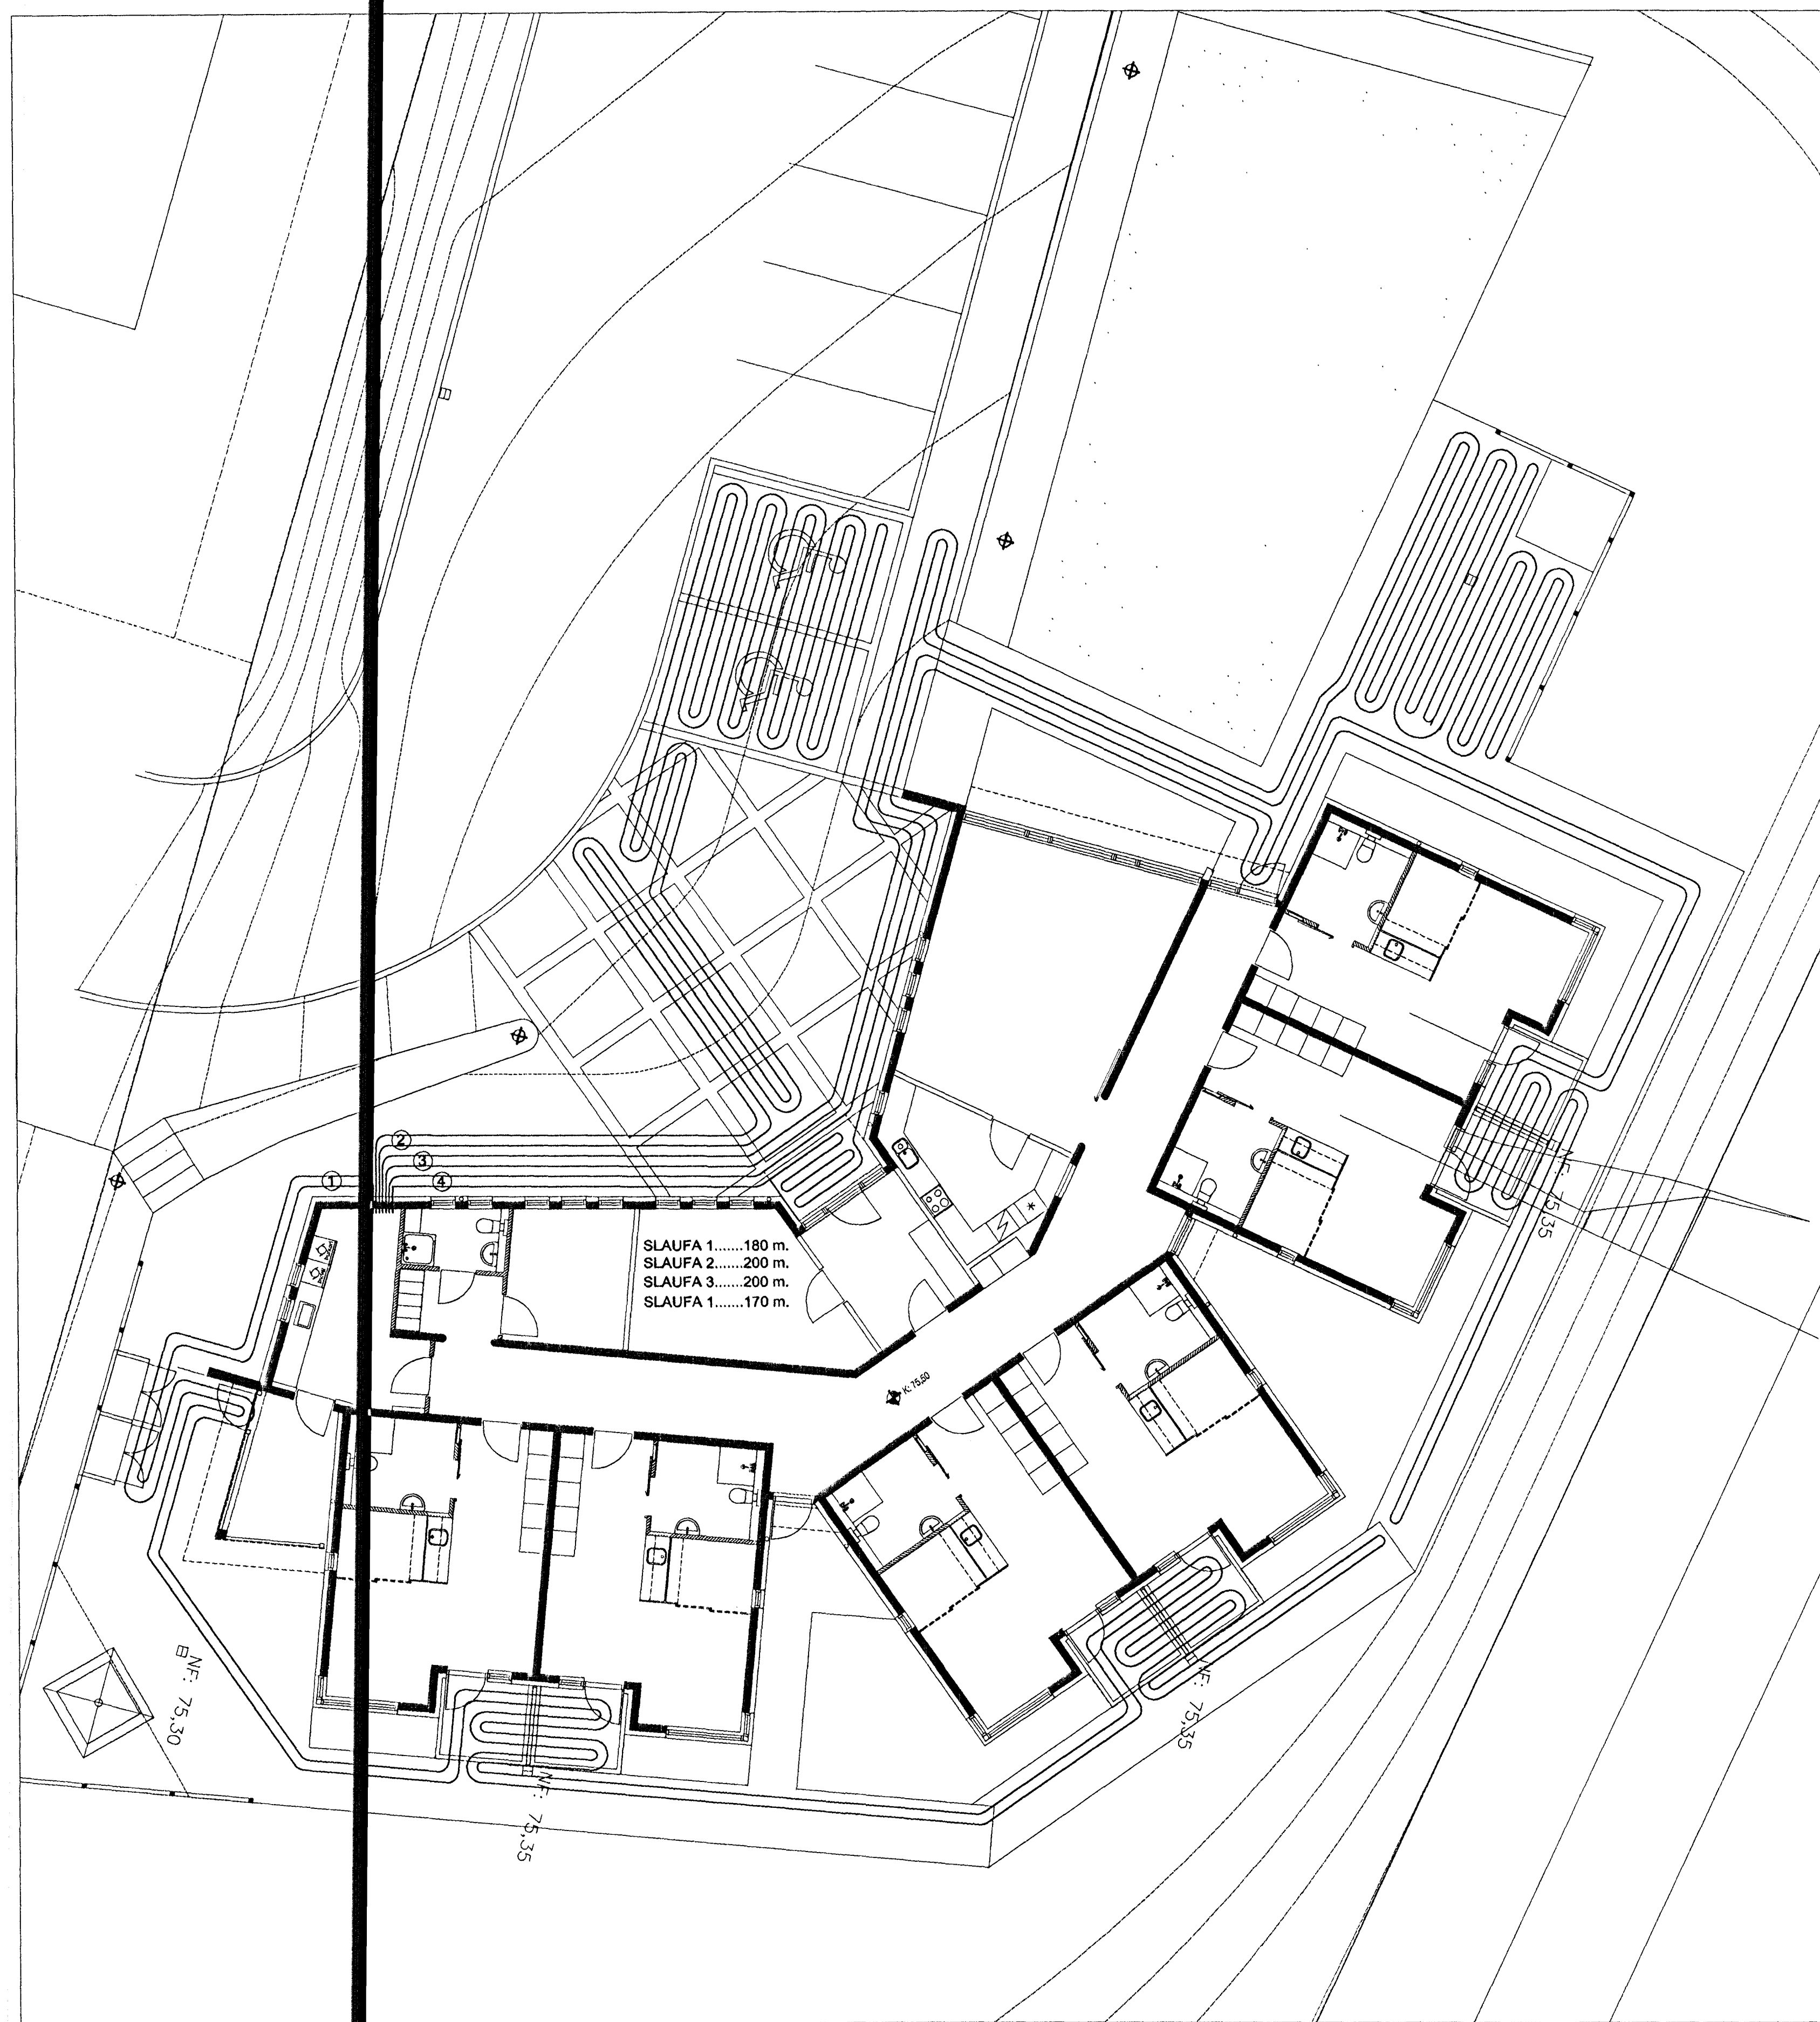


HELSTU KENNISTÆRÐIR


HEILDARAFKÓST SNJÓBRÆÐSLU 23.400 W
 VATNSMAGN FRÁ HITAKERFI HÚSS 0,20 l/s
 REIKNAD VIBBÓTARVATNSMAGN FRÁ HITAVEITU 0,04 l/s

STÆRD UPPHITAÐS FLATAR 180 m²
 HEILDARLENGD HITALAGNA 750 m
 REIKNAD HITASTIG VATNS AD SJÓBR. 30,35 C°
 REIKNAD HITASTIG VATNS FRÁ SNJÓBR. 10 C°
 AFKÓST SNJÓBRÆÐSLU Á m² 130 W/m²

SNJÓBRÆÐSLUPÍPUR UNDIR MALBIKI

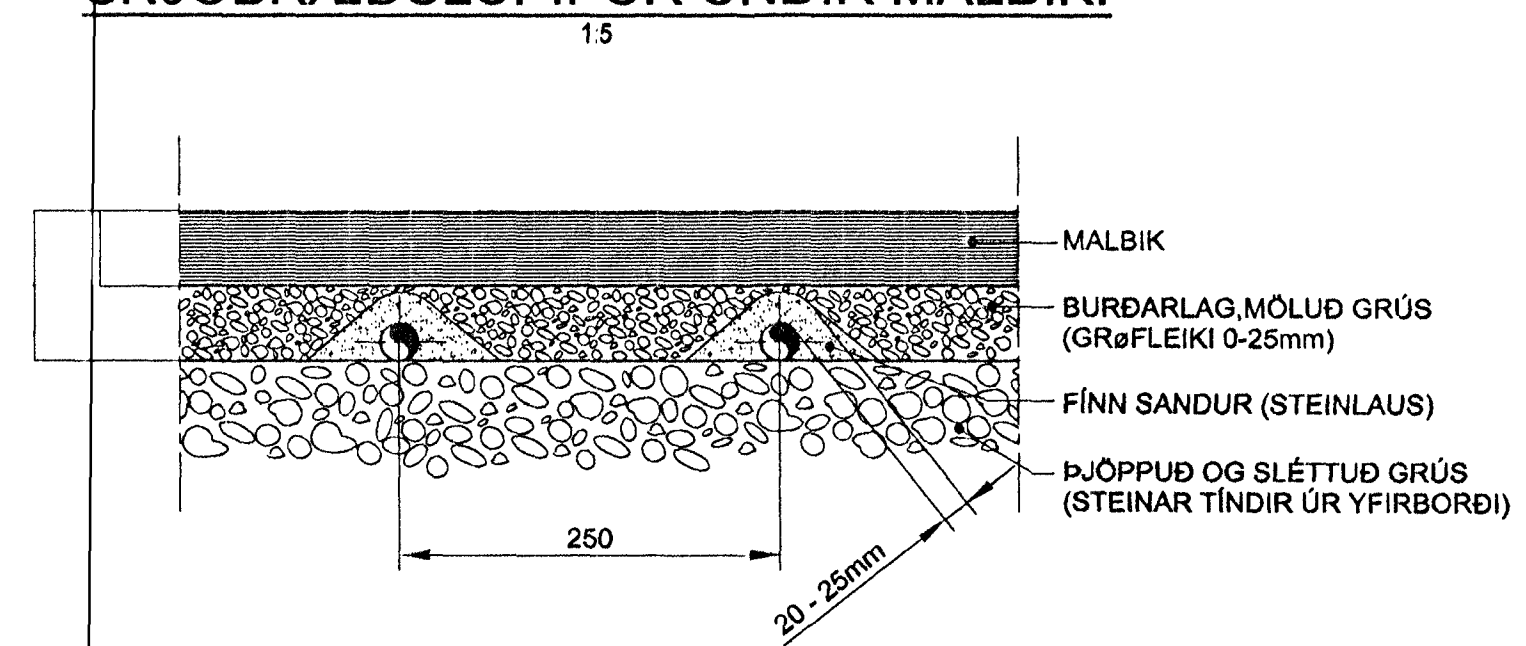

SNJÓBRÆÐSLUPÍPUR UNDIR HELLUM

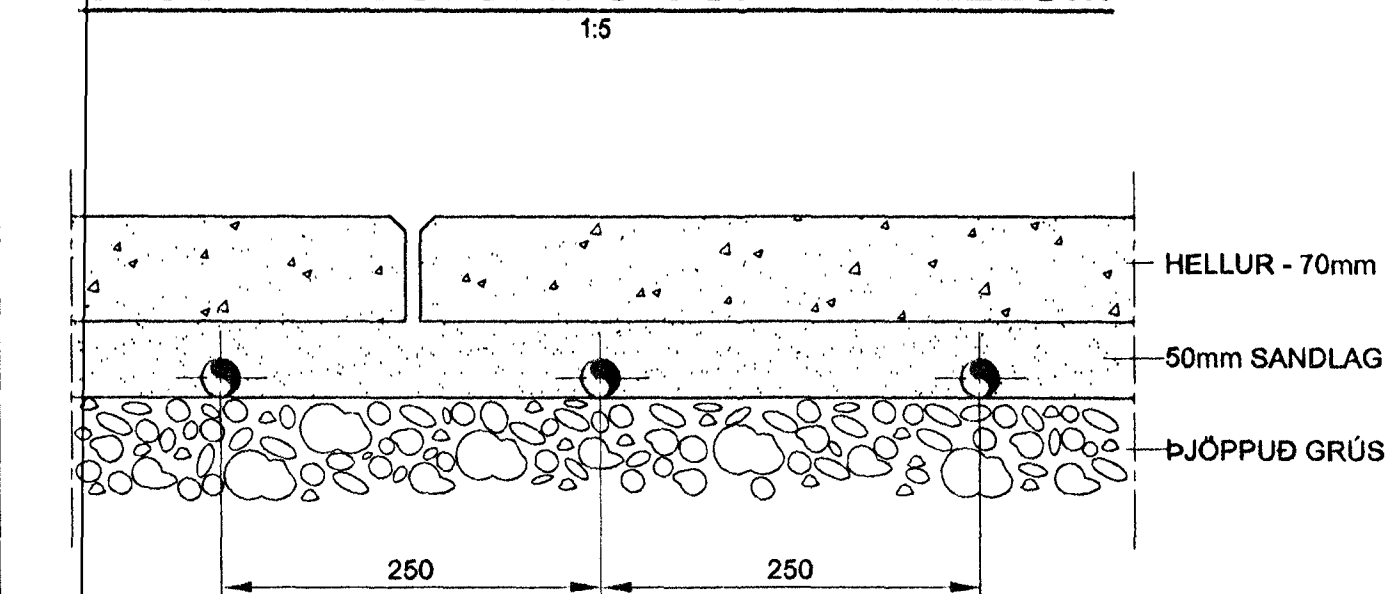

ÞATTERIÐ
 Þórunn Þórunnsson
 170047-7493

TÍMsur:	Helli teikningar:
X	
H	
G	
F	
E	
D	
C	
B	
A	
Dr	Dags: Af. Samþ. Breyting

VGK VERKFRÆÐIRÁÐGJAFAR FRV
 VERKFRÆÐISTOFA
 GUÐMUNDAR OG KRISTJÁNS hf
 Laugavegi 178, 105 Reykjavík - Sími 5400100 - Fax 5400101 - www.vgk.is

SVÖLUÁS 40
 SAMBÝLI FATLADRA
 GRUNNMYND 1. HÆÐAR
 SNJÓBRÆÐSLUKERFI
 HITALAGNIR

Dags: 20.09.02 Kvæð: 1:100 I A1 Skj: W1619/Teikningar/HITALAGNIR-HR-SNJÓBRÆÐSLA.dwg
 Hannad: ÓS. Talrak: ÓS.EG. Yfirlit: ÓS. Samþykkt: *[Signature]*
 Væðir: 1615 Teikn.nr: 16J-78 Breyting: *[Signature]* Búð nr.: 303

Þessi teikningu má hvorki fjölfalda né areita til þróa aðila án okkar samþykkingar. Brot á höfundarétti varðar við lög.