



AFSTÖÐUMYND 1:500

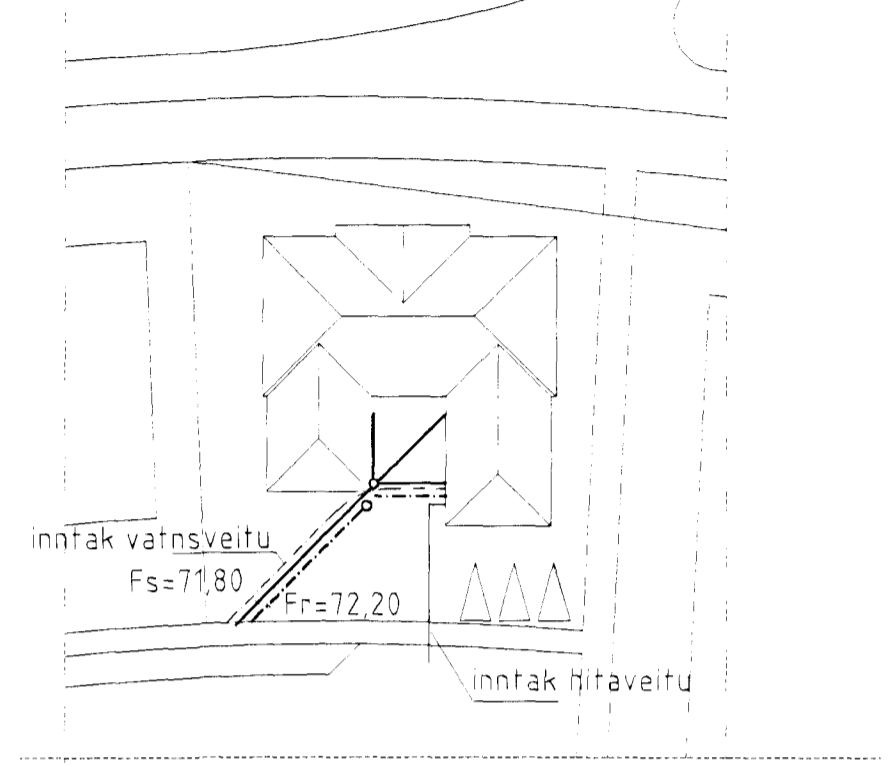

Skýringar:

Allar lagnir í grunni eru úr plasti nema annað sé tekið fram á teikningum.
 Hæðartölur eru í m. Þvermál pípa í mm. Önnur mál í sm.
 Allt efni og vinna skal vera samkvæmt gildandi reglugerðum og stöðlum.

 Samþykkt þann
 20 SEPT. 2001
 Byggingafulltrúinn í Hafnarfirði
 F.h. Sigurbjartur Halldórsson

Teiknistofan Röðull Knarrarvogi 4 Reykjavík Mv. 1:50
 Sí. 5683577 Fax 5685222 Daga Júlí 2001
 Verkhúti: Svólúas 42 Hafnarfirði
 Verkhúti: Botnlagin
 Heigi Gunnarsson f.s. 5544708 f.s. 8933489 f.s. 8533489
 Jón Rafns Antonsson f.s. 5670775 f.s. 8928377 f.s. 8528377

Handwritten notes: 050350-48X
 Jónnað. ng
 Tannað. ng
 Miklað. ng
 Fjöldi blaða: 9
 Blað nr. 1