

L=74,00

R=235,00
B=27,03


G=74,52

Svólúas 42 Hafnarfjarðarbæ
Sérteikningar 1 : 50

KVÖÐ UM LAGNIR

B

A

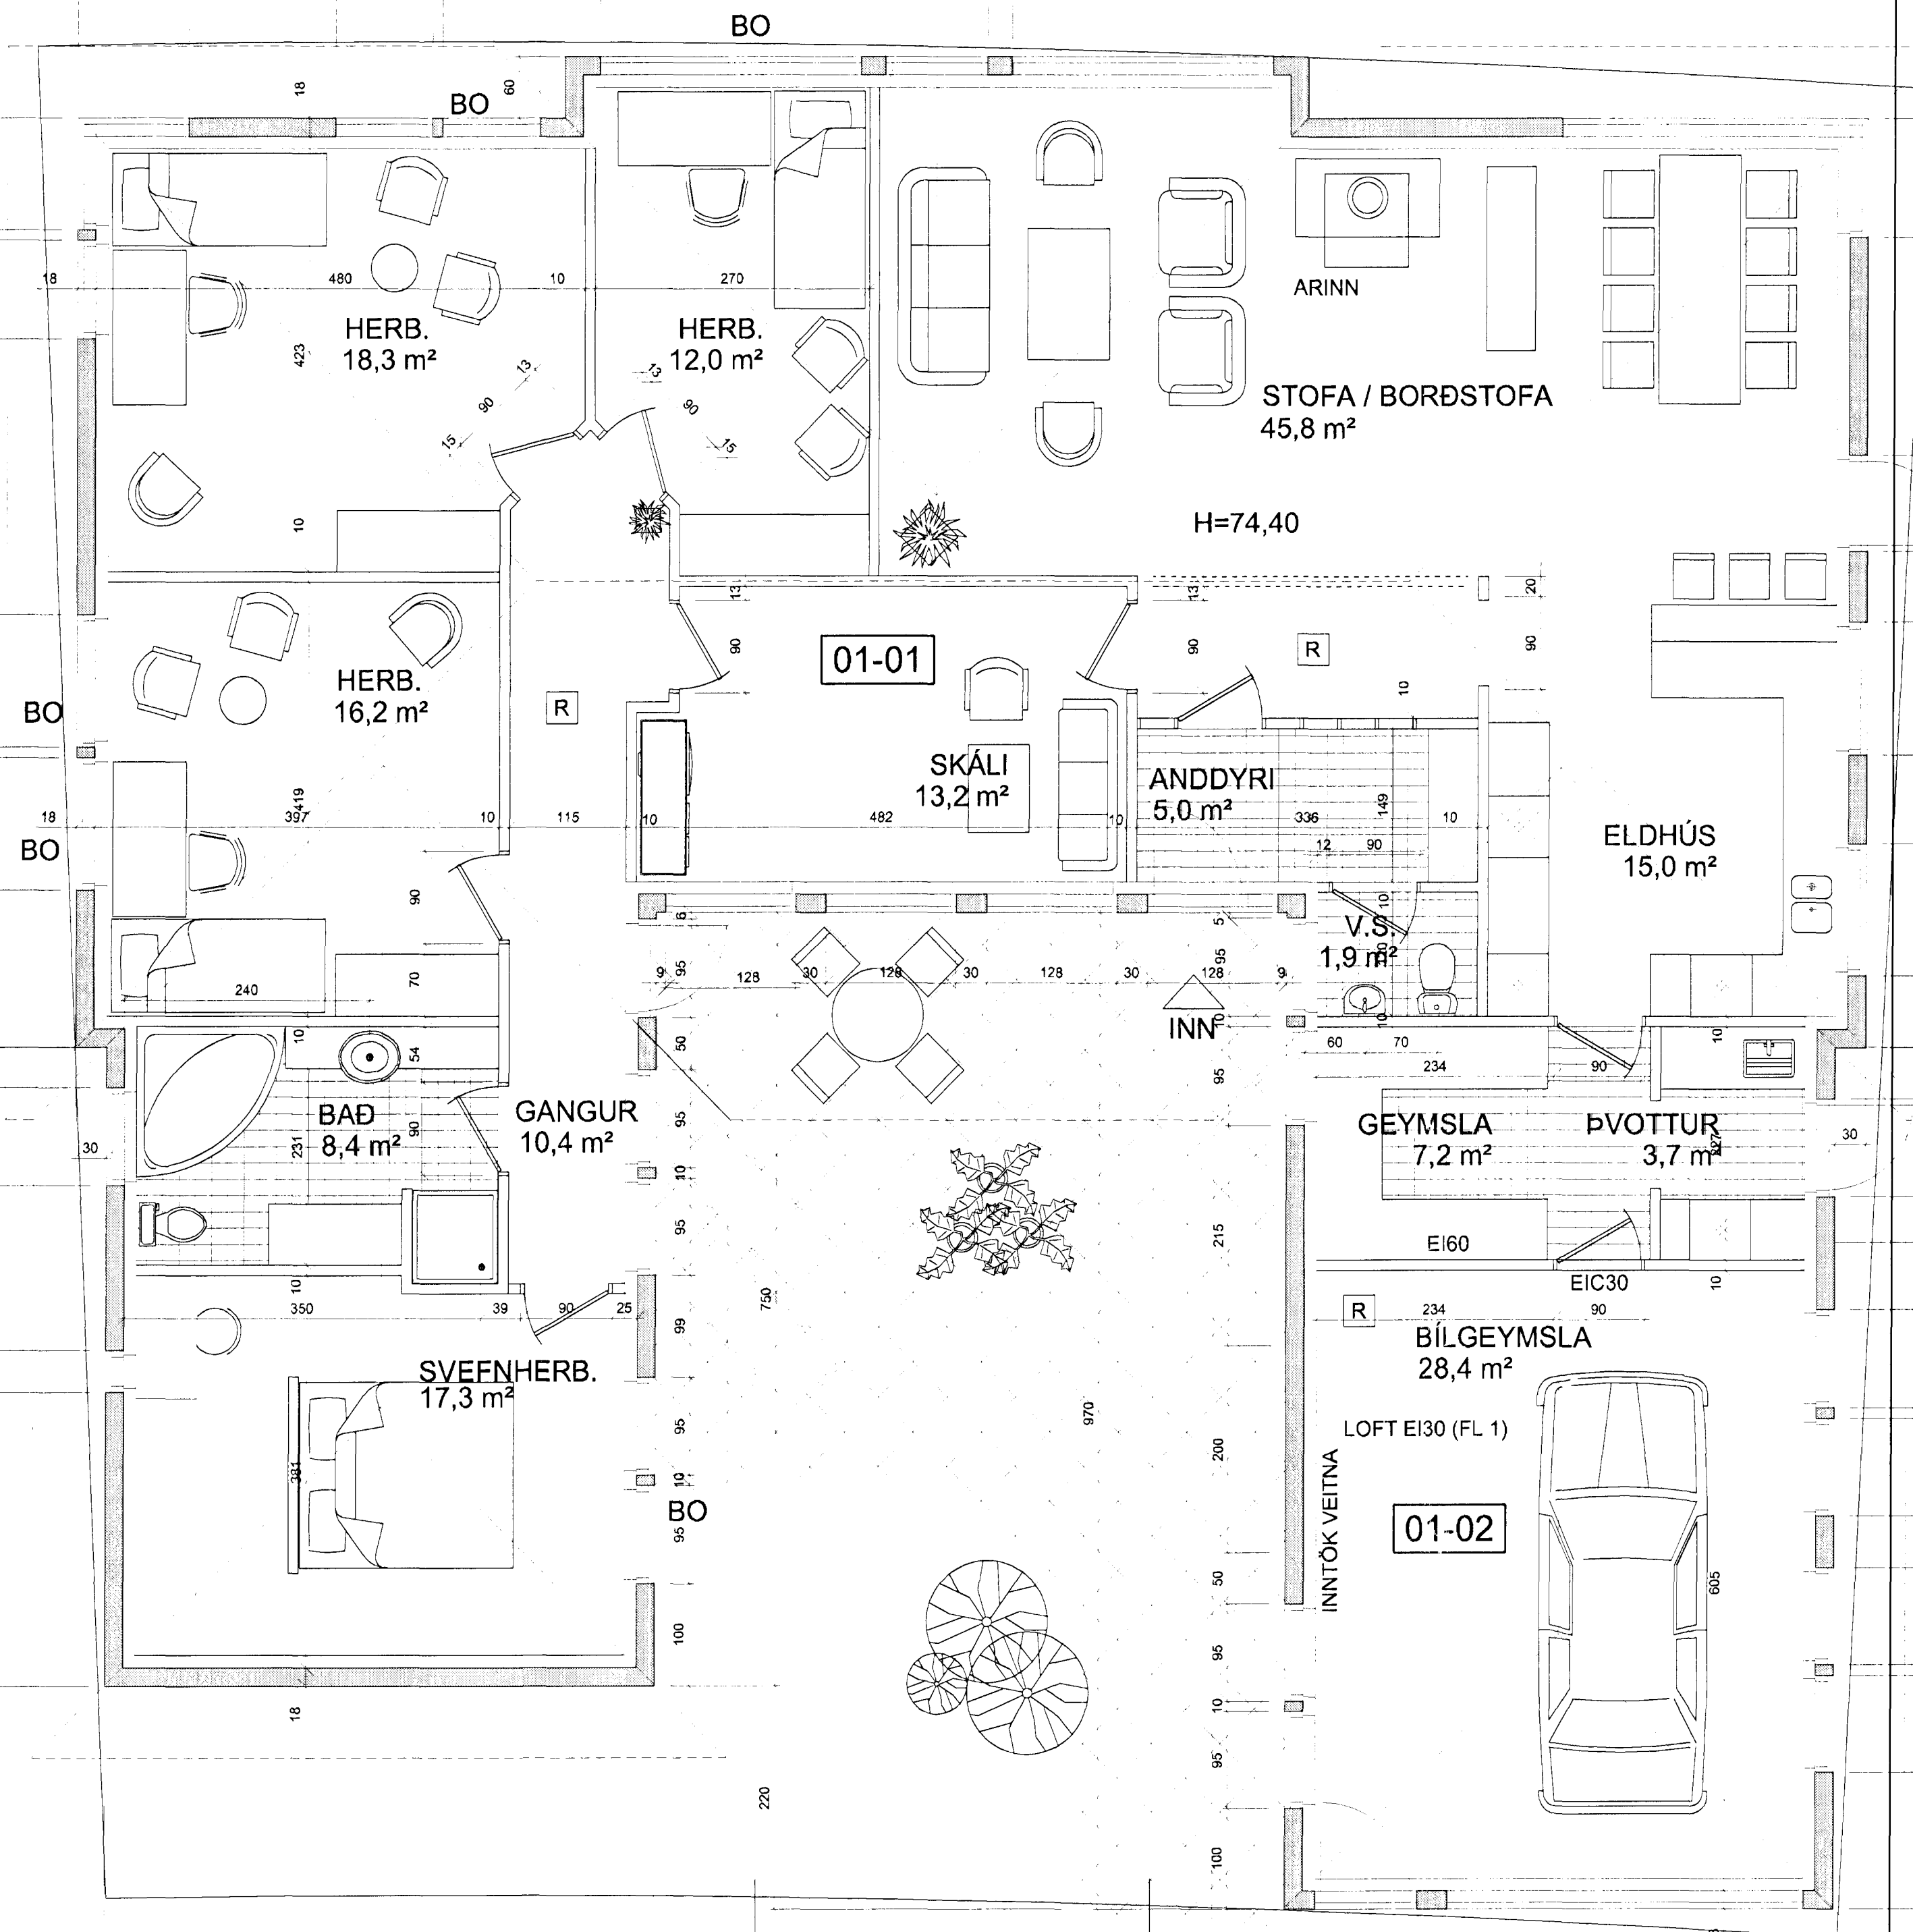

30,00

C

C

Grunnmynd 1 : 100

B

A

SORP

Byggingaáhrifuril Hafnarfjarðar
Algrátt þann
23 MARS 2002

VERKERN Svólúas 42 Hafnarfjarðarbæ	DAGS 19.10.2001 BR. 21.02.2002	VERKERN TEIKN TEIKN NR. AF 202
Grunnmynd og snið 1 : 50		
ARKO		
170441-4519 ÁSMUNDUR JÓHANNSSON		SÍMI 8992943 SÍMBODI 8454910