

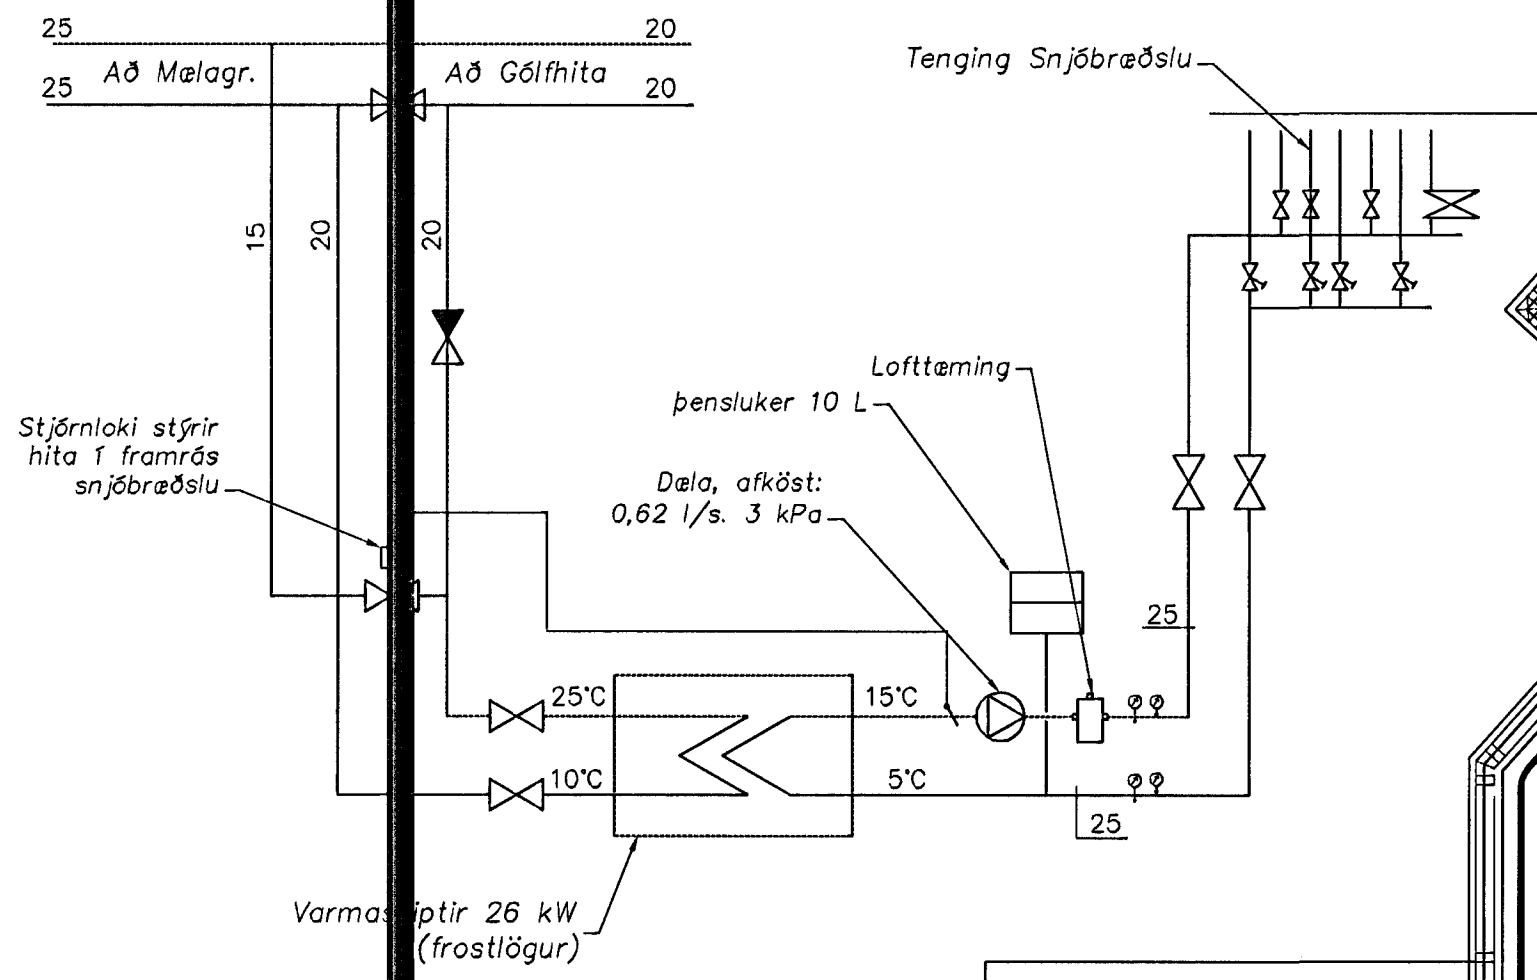



Gólfhiti, Tengimynd

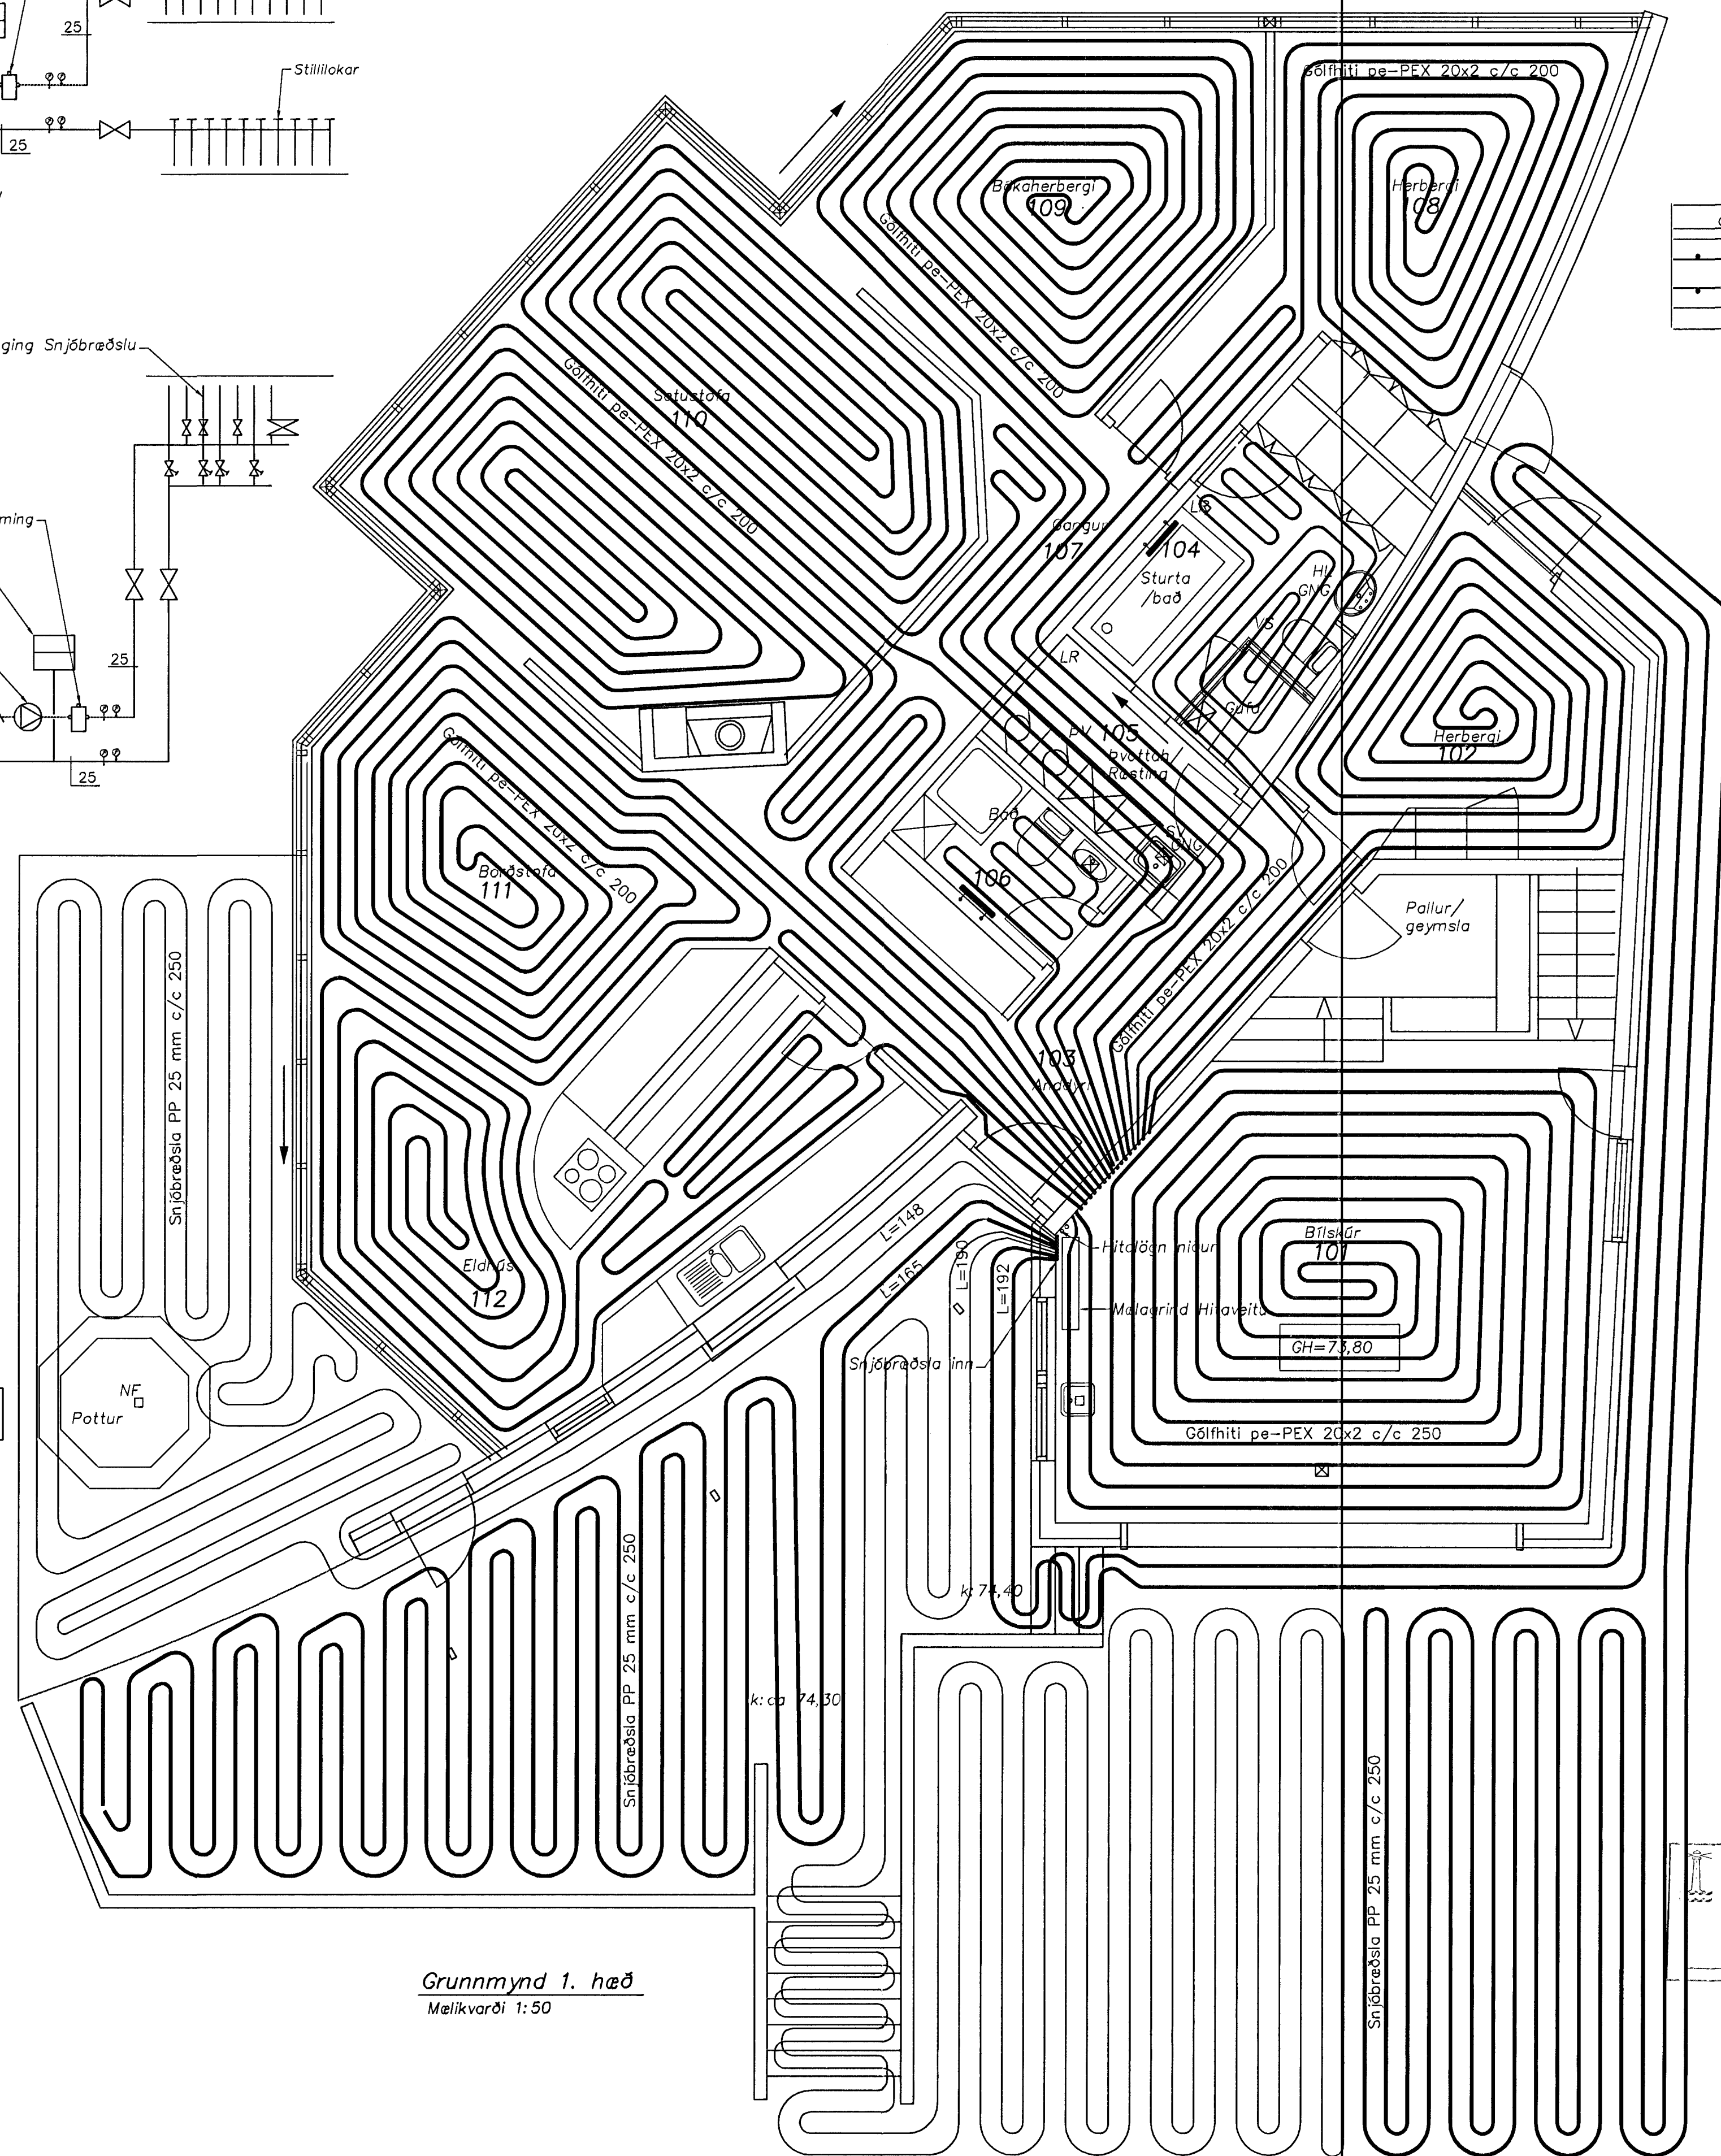


Snjóbræðsla, Tengimynd

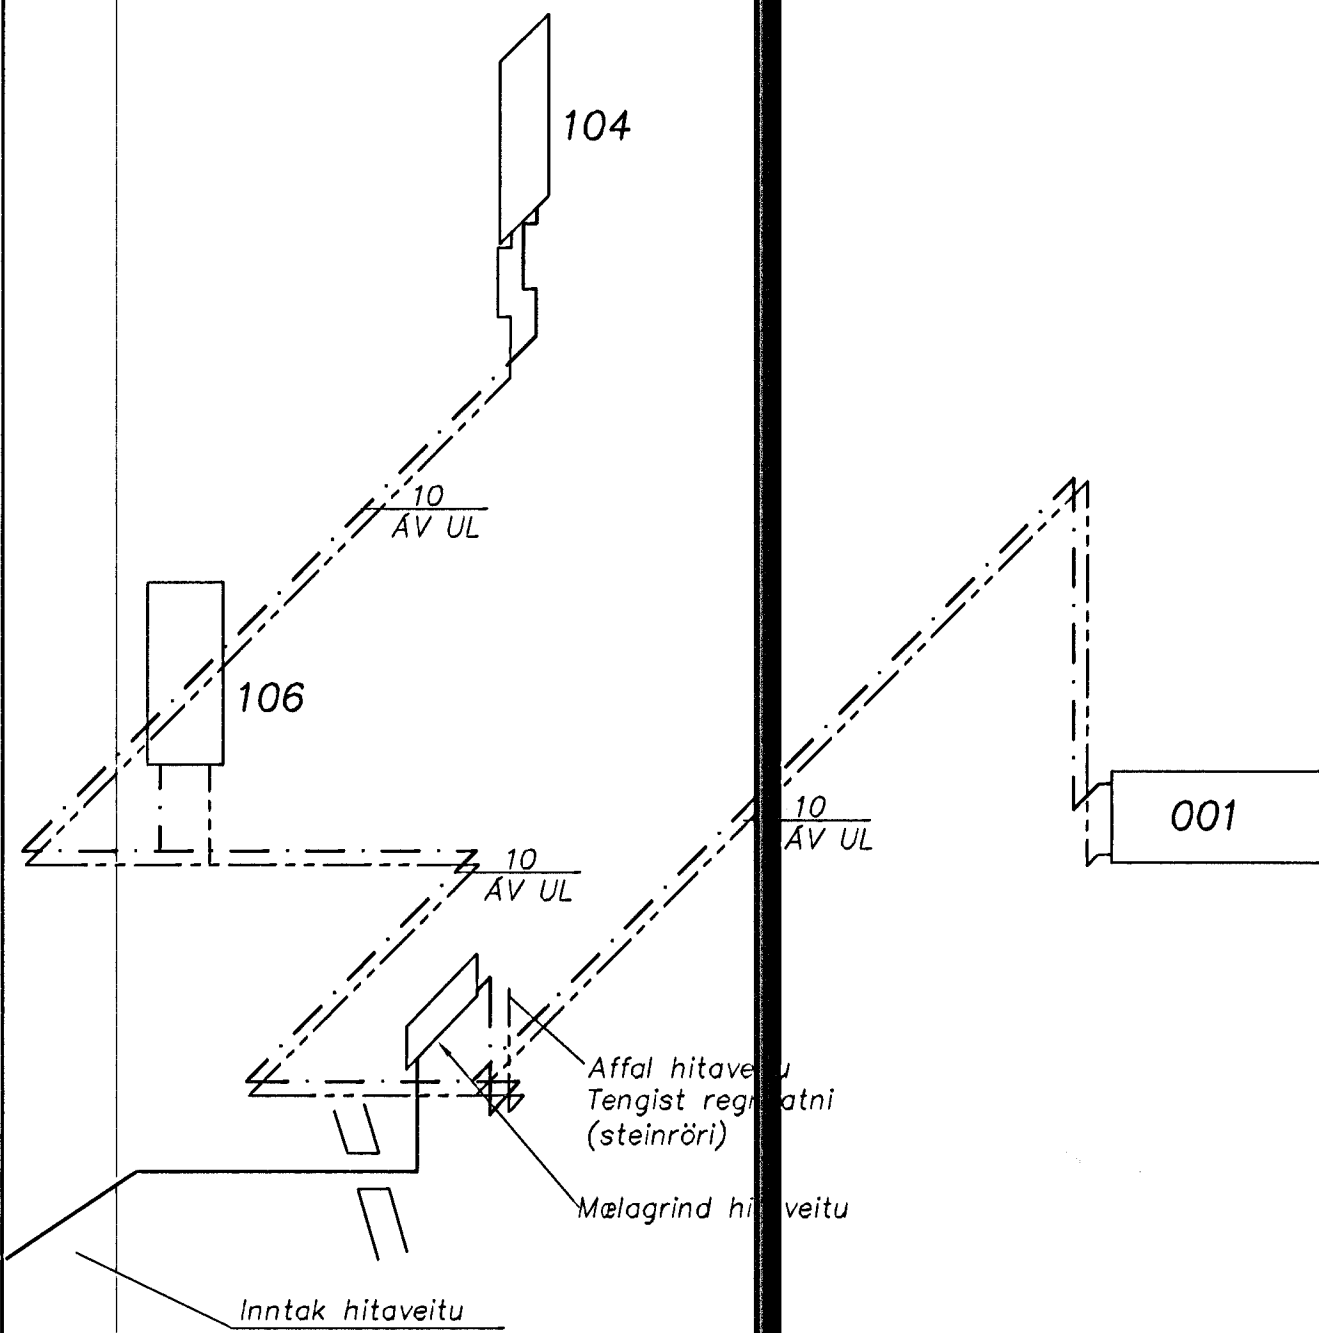


Grunnmynd 1. hæð
Málakvarði 1:50

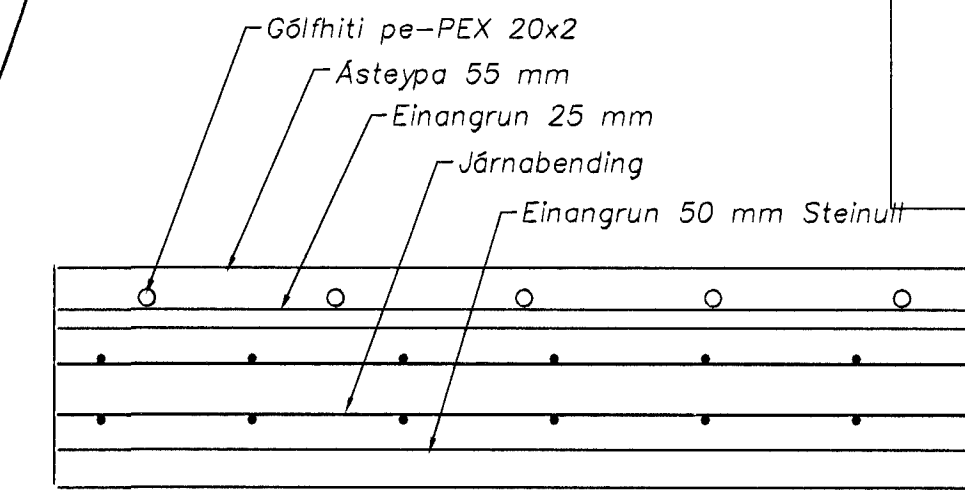

Gólfhiti í milliplötu, Snið 1:10

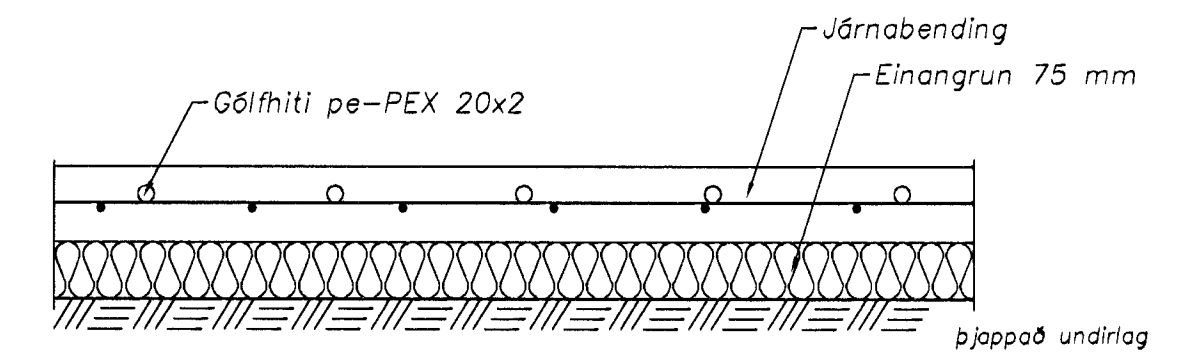

Gólfhiti í botnplötu, Snið 1:10

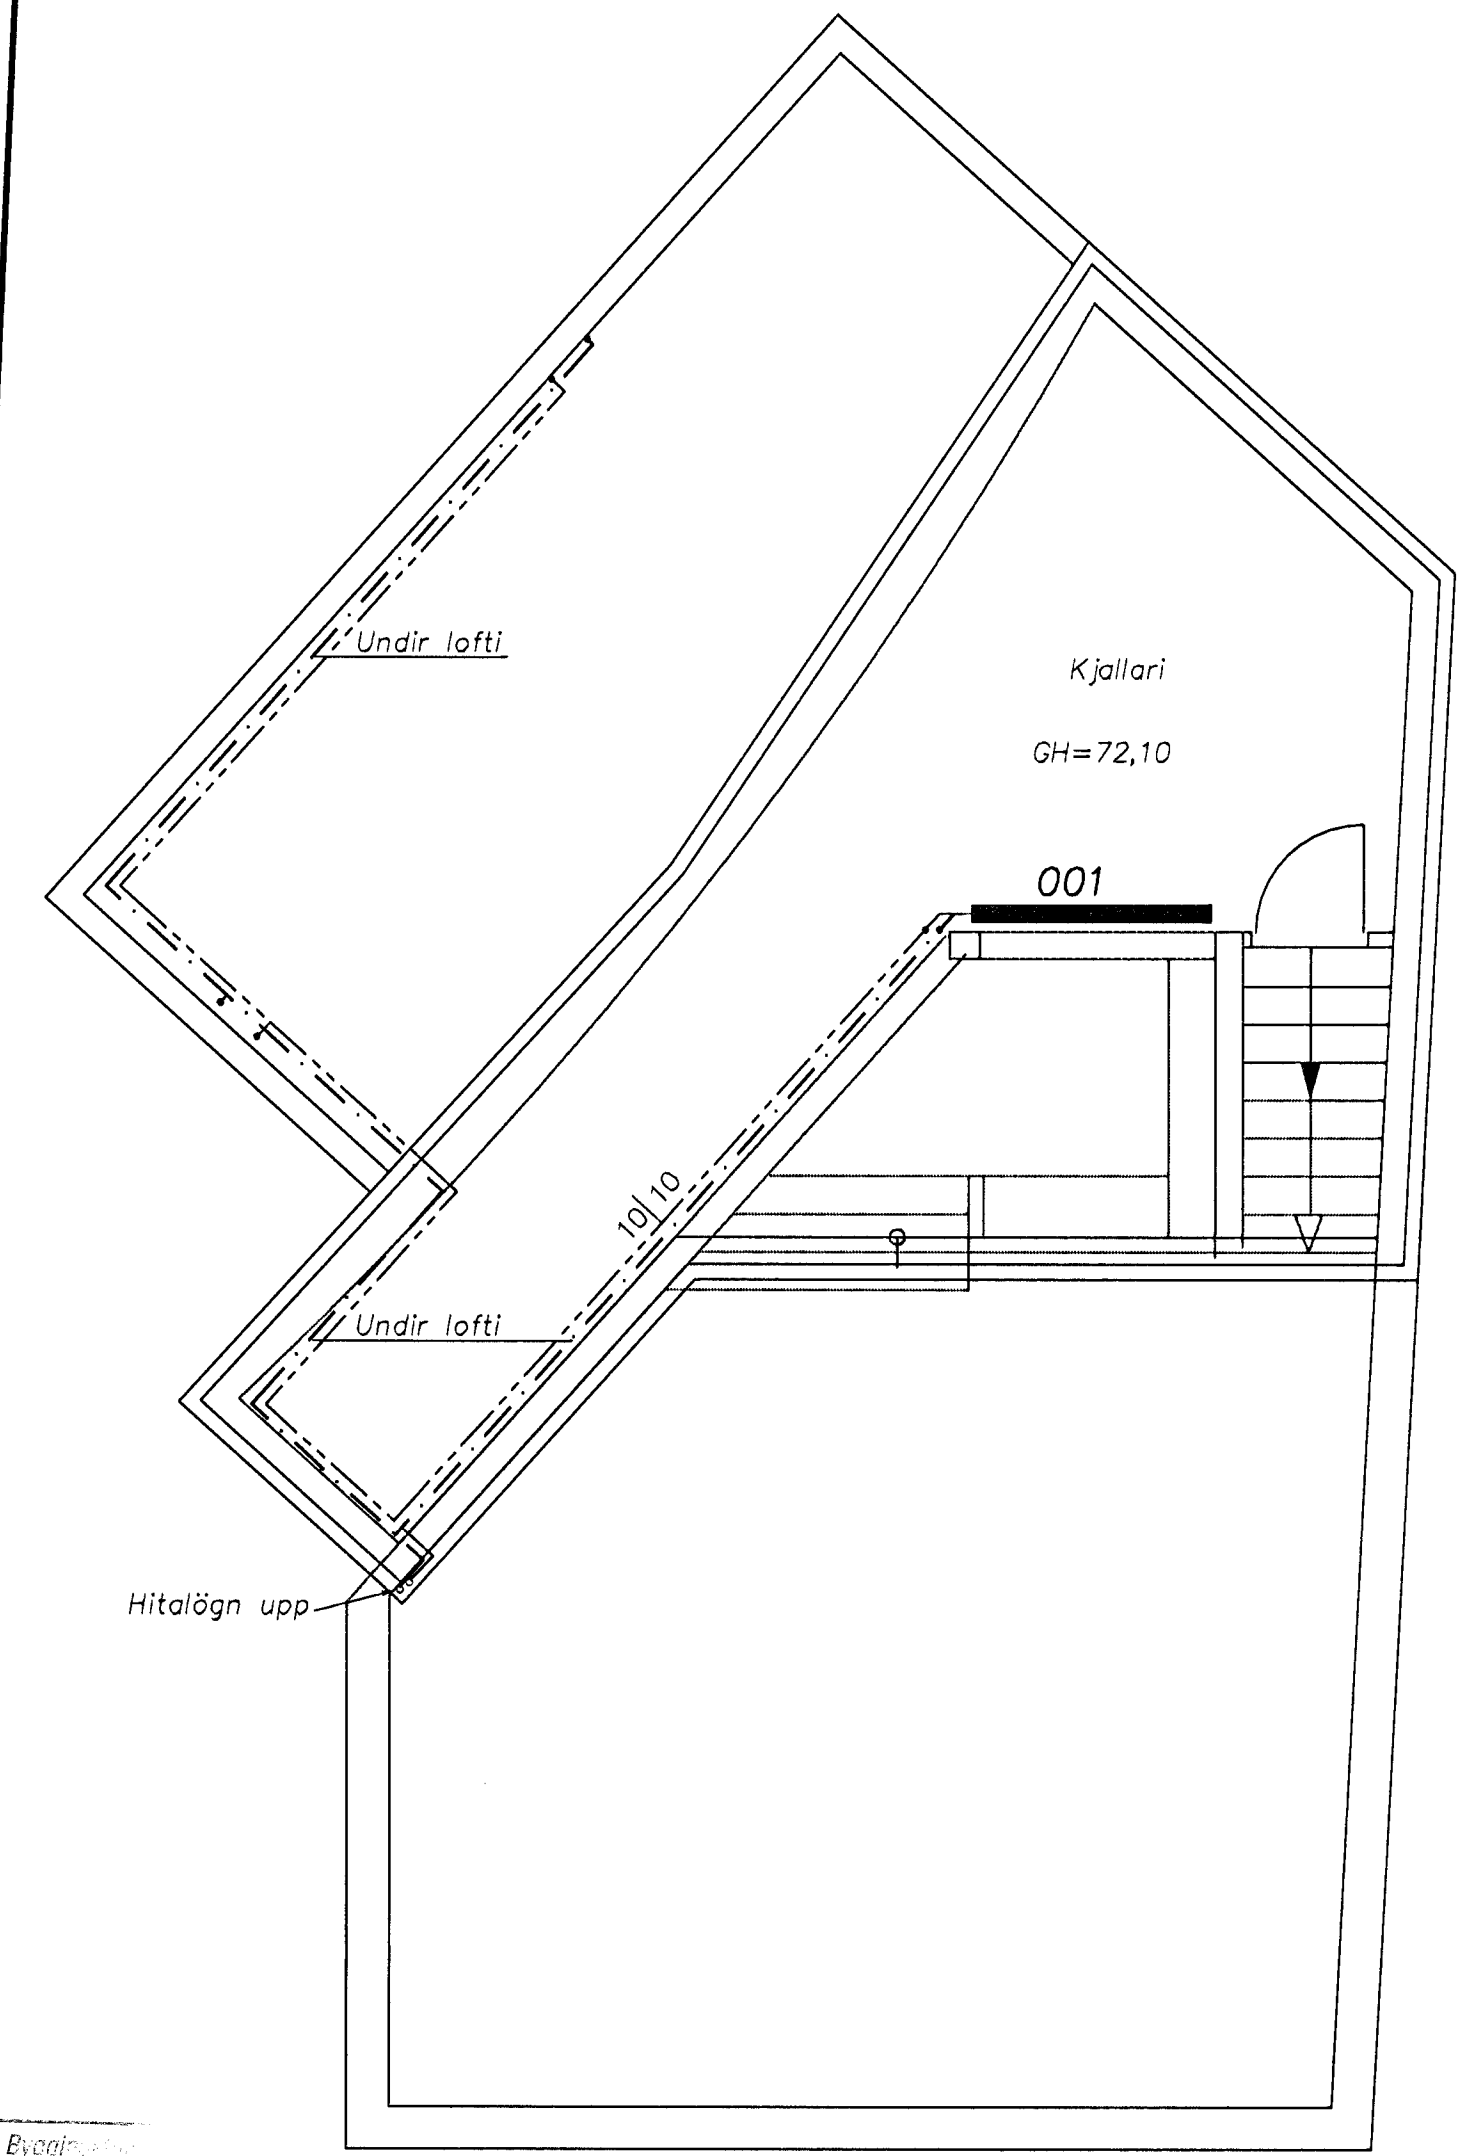

Grunnmynd kjallara
Málakvarði 1:50

Rými	Herb.nr.	Varmabörf	Chita	Öfnar
Bilgæymala	101	3800	320	wit
Herbergi	102	1730	180	
Anddyri	103	910	80	
Bað	104	490	50	Handklásæðsöfn
Resting	105	200	05	
Saletni	108	200	05	Handklásæðsöfn
Gangur	107	555	80	
Svafnherbergi	108	1930	170	
Bákaherbergi	109	2310	220	
Sturta/bað	110	4290	510	
Borðstofa	111	2280	110	
Eldhúsi	112	2770	350	
Kjallari	001	1840	1800	masala L=1500,H=700
Samt.=		23105	1470	1800

Strendingur ehf.
Verkfræðisjónusta
Fjarbergala 13-15 - 228 Hafnarfirður
Sími 565 5648, Fax 565 5641

hannað: júl 2002 SG
tekið: júl 2002 JW
Hafnarfirði

Svöluós 44, Hafnarfirði

Gólfhiti - grunnmynd

dagsetning: júl 2002
teikn. nr.: 304
útgáfa: A
málakvarði: 1:50, 1:10 A1