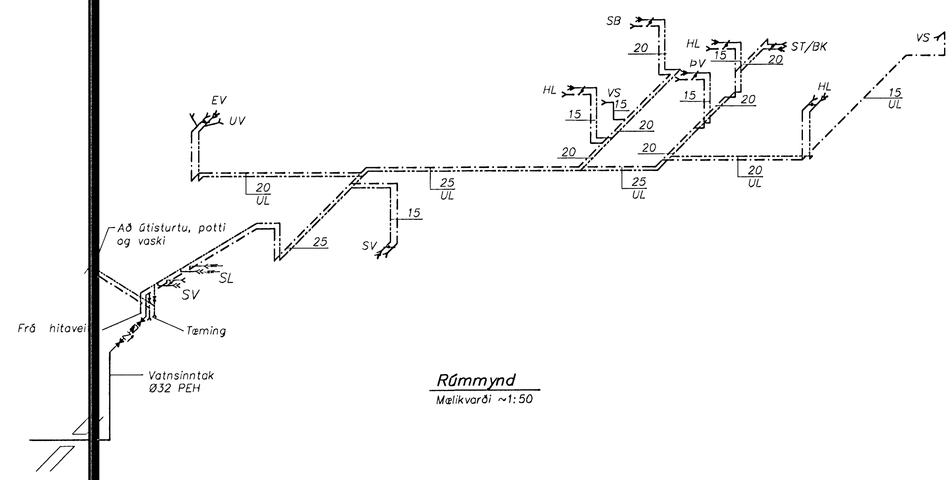

Rúmmynd
Mælikvarði ~1:50

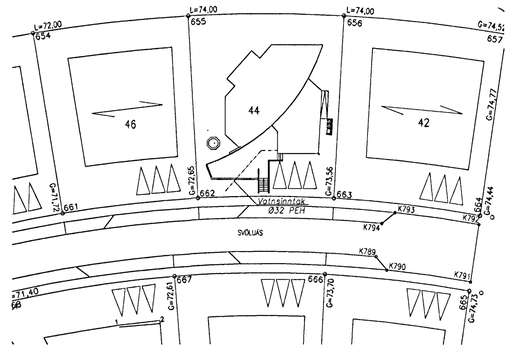

Afstaða
Mælikvarði 1:500

Skýringar: Vatnslagna

Mál og mælsetningar
Stærðir lagna eru í millimetrum [mm], innanmál.

Efni
Allt efni, rípur og fittings skulu vera málmplaströr (t.d. Unipipe) með lagnaefnisvottorð frá R.B.
Lagnir utanhúss skulu vera úr PEH-plasti.

Frágangur lagna

Rípur skulu einangraðar með a.m.k. 20 mm glerullarhólkum og vafðar með plastdúk.
Setja skal 10 mm einangrun bak við rör.
Við hvert tæki skal setja Ballofix rennilóka (eða samsvarandi) og einstreymisloka við þvottavélar.
Lagnir skal leggja með halla þar sem því verður við komið svo tæma megi lögnina.
Frágangur lagna skal vera í samræmi við ÍST 67.

Prófanir
Kerfið skal prófað með 8 bar þrýstingi í 24 klst.

Skammstafanir:

VS	Vatnssalerni	ÍV	Lögn í vegg
HL	Blöndunartæki við handlaug	UL	Undir lofti
EV	Blöndunartæki við eldhúsvask	ÁV	Lögn á vegg
SV	Blöndunartæki við skolvask	PEH	Pólrör (Polyetylen)
SB	Blöndunartæki við sturtu		
BK	Blöndunartæki við baðkar		
ÞV	Þvottavél		
UV	Uppþvottavél		
SK	Slöngukrani		
L	Loftpúði		

Byggingarfulltrúinn Hafnarfirði
03 APR. 2002
VG

Verkhönnuður tæknilagna

dags.	breyting	nafn	útgáfa

Strendingur ehf.
Verkfræðiþjónusta
Fjarðargata 13-15 - 220 Hafnarfjörður
sími 565 5440, fax 565 5441

hannað:	feb. 2002	SG
teiknað:	feb. 2002	JW

Hafnarfirði 5/4.02
Sigurður Guðmundsson kt. 291063-7599

Svöluás 44, Hafnarfirði

Vatnslögn rúmmynd, afstaða og skýringar

dagsetning:	teikn. nr:	útgáfa	mælikvarði:	
feb. 2002	303	A	~1:50, 1:500	A1