




Frágangur á dreni (þerrilagn) við sökkulvegg

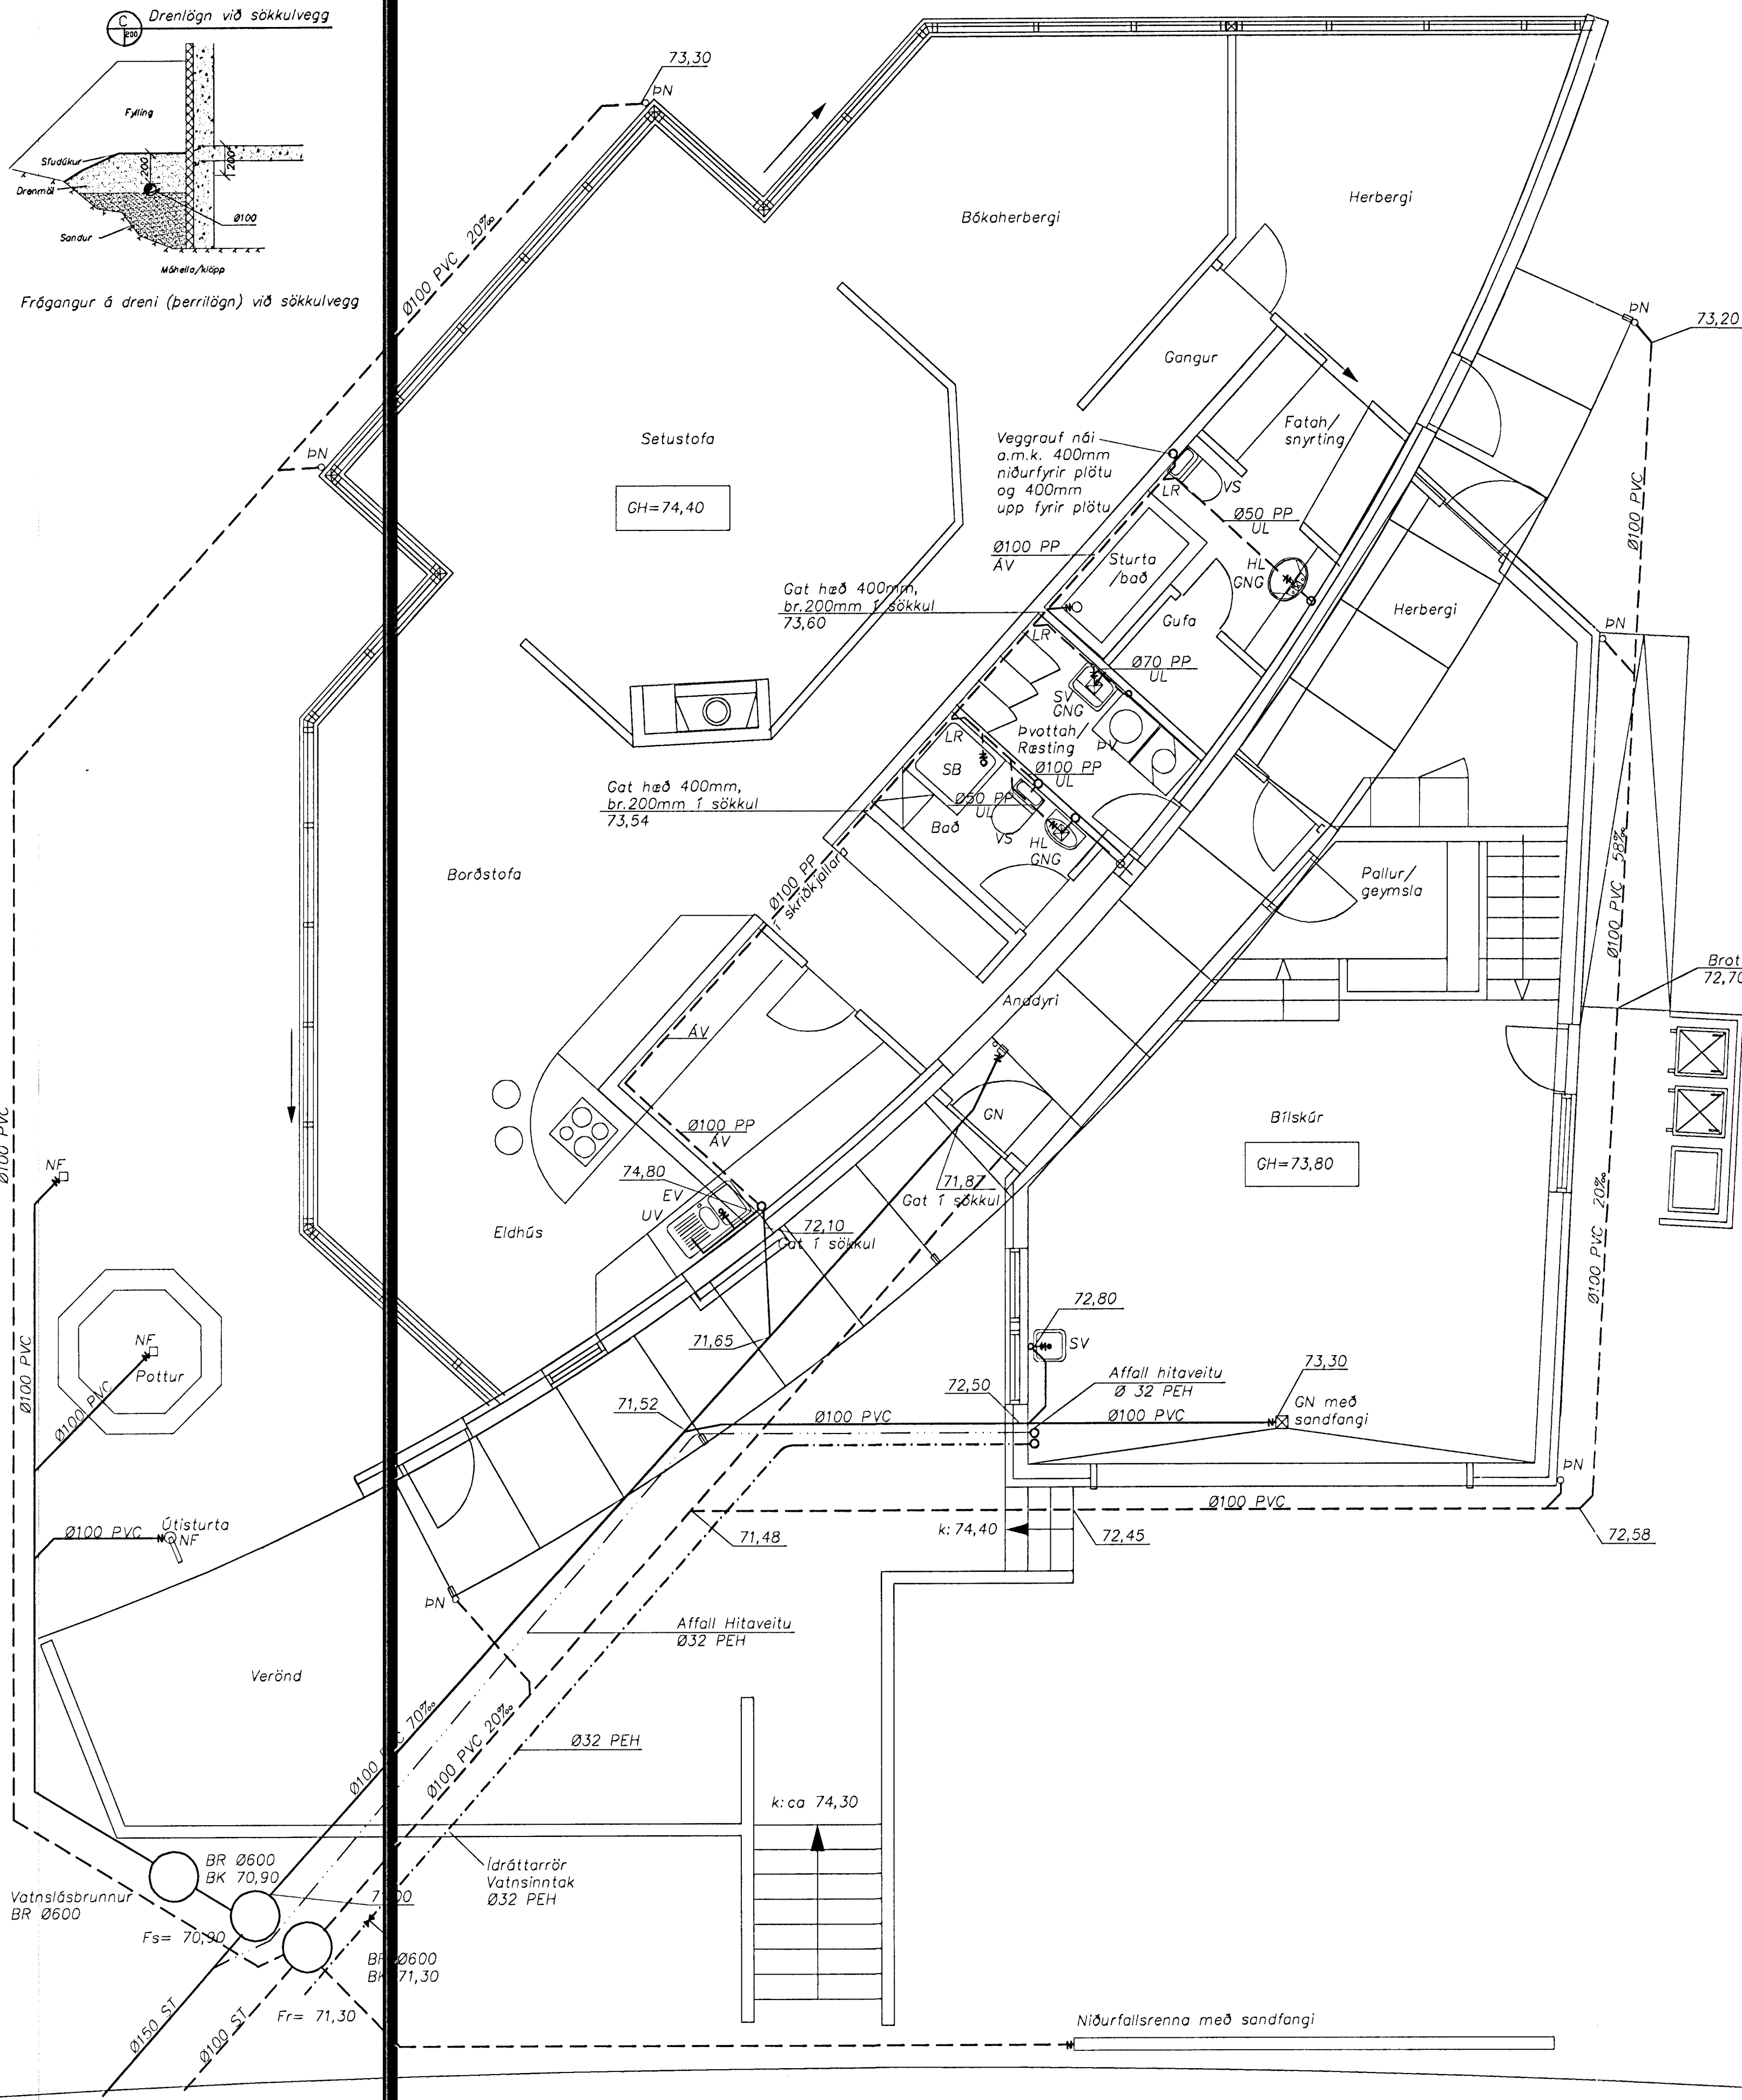

Grunnmynd 1. hæð
Málkvarði 1:50

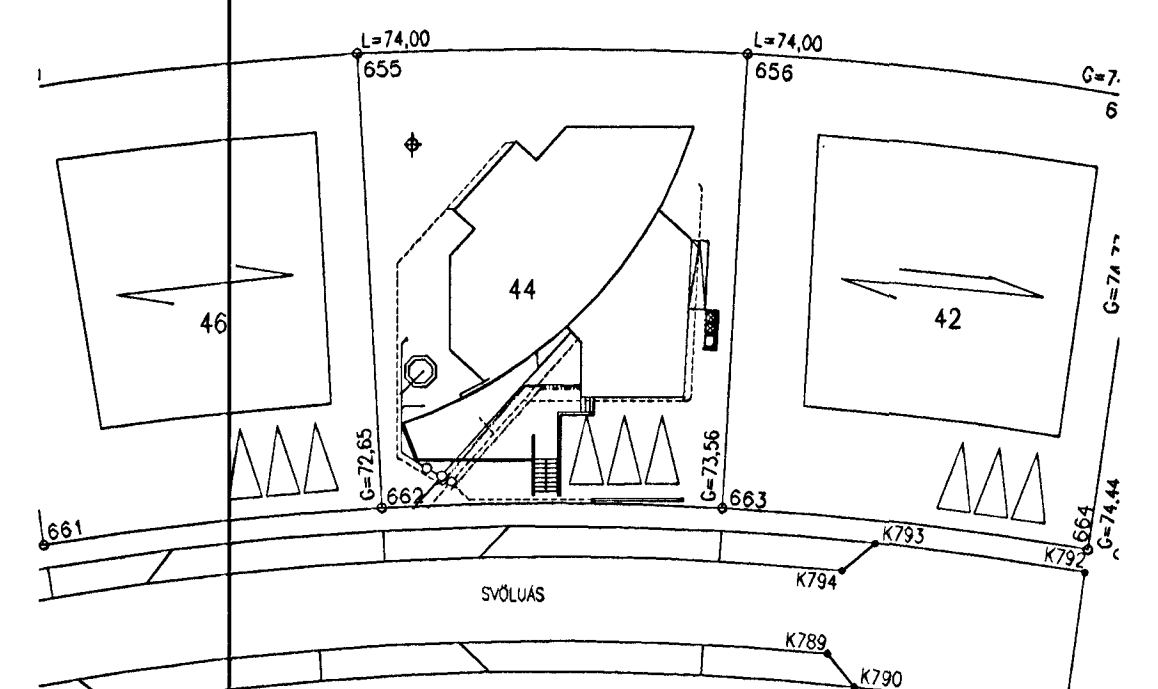

Afstaða
Málkvarði 1:500

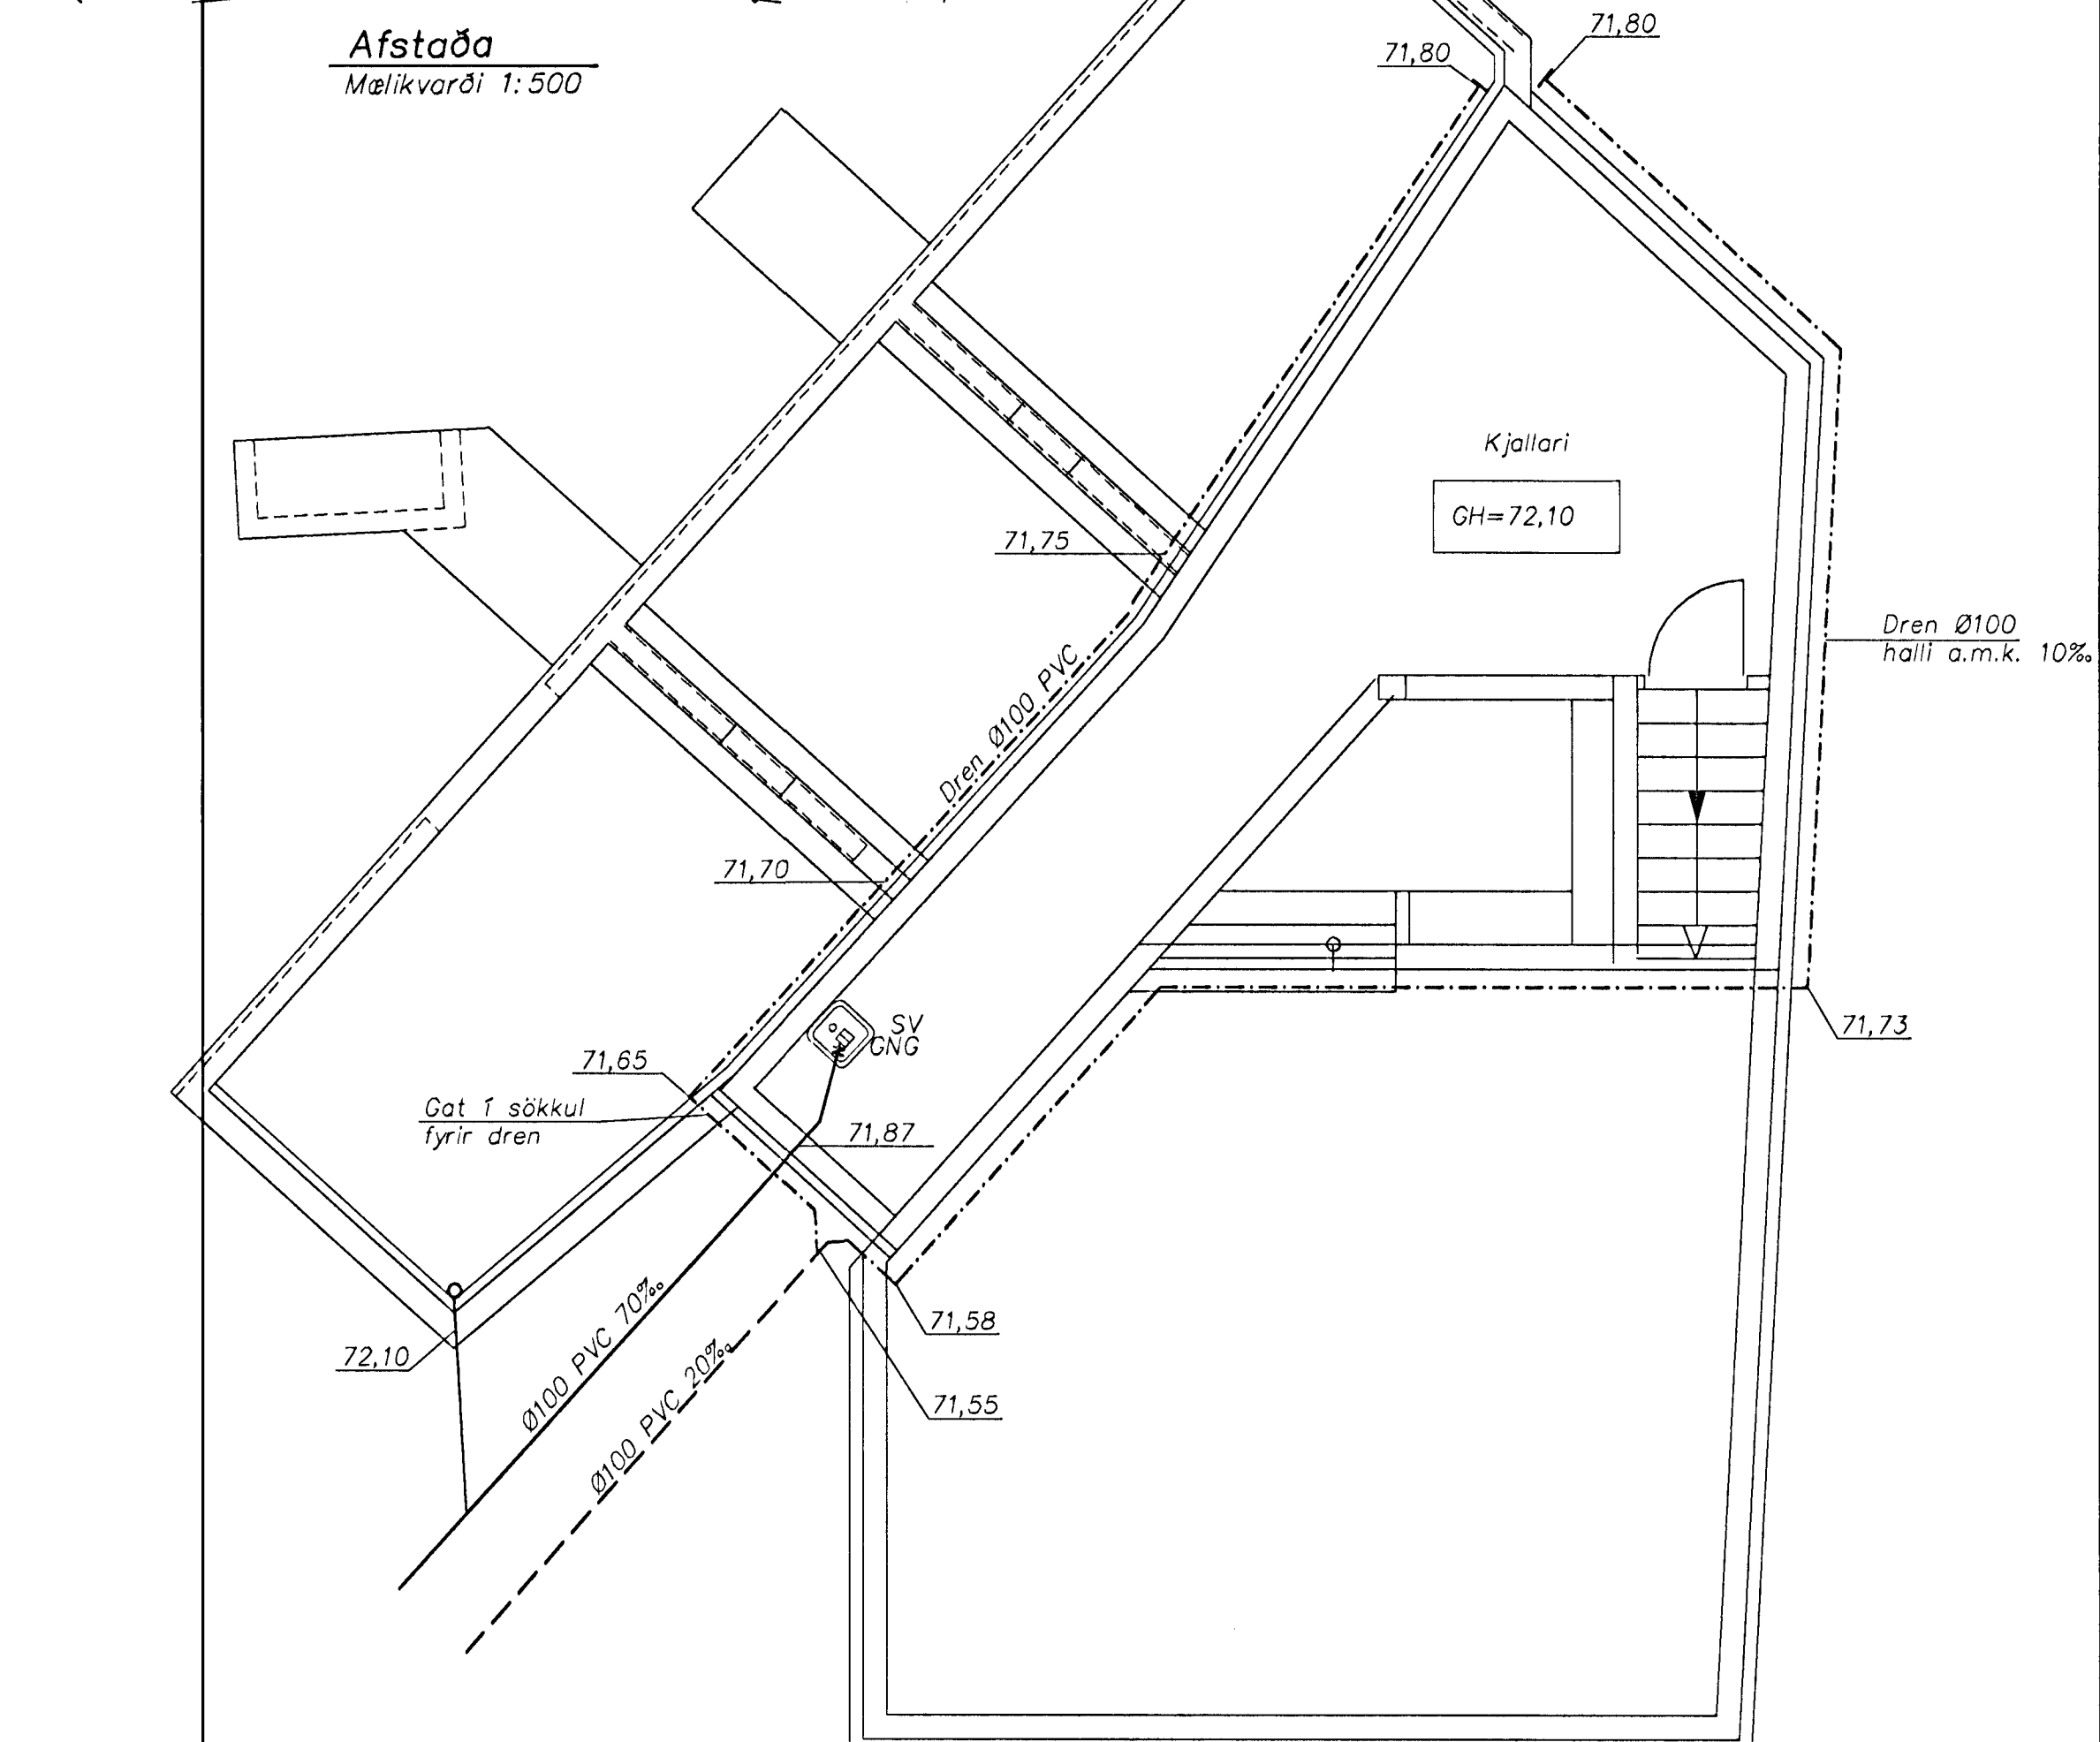

Grunnmynd kjallara
Málkvarði 1:50

Skýringar: Frérennislagna

Mál og málsetningar

Stærðir lagna og brunna eru í millimetrum [mm] en hæðakötur í metrum [m]. Hæðakötur lagna og brunna eru miðaðir við hæð í rennislögninni. Niðurföll í lögnum eru gefin upp í prómilum [o/oo].

Efni

Frérennislagnir undir botnplötu skulu vera PVC-plaströr > 100 mm í þvermál. Frérennislagnir í jörðu utan sökkuls skulu vera stein- eða PVC-plaströr > 100 mm í þvermál. Frérennislagnir afan botnplötu skulu vera PP-plaströr. Niðurföll í lögnum og bílgæmslu séu með sandfangi.

Frágangur lagna

Frágangur lagna skal vera skv. IST 65 og IST 68. Grafa skal fyrir lögnum og brunnum í fullþjappað fyllingarefni og fylla undir og yfir með a.m.k. 150 mm af fnum sandi og þjappa vel en gæilega. Lagnirnar skulu liggja á belgnum en ekki á múffum. Allar lagnir skulu vera beinar en beygjur og greinar gerðar með þör til gerðum beygju- og greinastykkjum.

- | | | | |
|-----|-------------------------|-----|------------------------------|
| VS | Vatnssalerni | BR | Holresabrunnur |
| HL | Handlaug | BK | Hæð á brunnotni (rennislögn) |
| SB | Steypið | PN | Þakniðurföll |
| GN | Göfniðurföll | SN | Svalaniðurföll |
| GNG | Gegnumstreymisniðurföll | GH | Gölfhæð húss |
| ÞV | Þvottavél | IV | Lögn í vegg eða í einangrun |
| UV | Uppþvottavél | ST | Steinrör |
| EV | Eldhúsvaskur | NF | Niðurföll |
| SV | Skolvaskur | PEH | Plaströr (Polyetylen) |
| | | PVC | Plaströr (Polyvinilklóríd) |
| | | PP | Plaströr (Polypropylen) |

Vatnshæð 0.32 í 0.50 fírráttarrör

Staðsetning hreinlætistekja sjá grunnmynd arkitekta.

- | | |
|-------|-----------------------|
| ————— | Frérennislagn |
| ----- | Regnvatnslagn |
| ----- | Jarðvatnslagn (Dren) |
| ----- | Jarð og regnvatnslagn |
| ----- | Afall hitaveitu |
| ----- | Kaldavatsinntak |

Strendingur ehf.
Verkfræðiprójekt
Fjarvegsgata 13-15, 228 Hafnarfirði
Sími 565 5640, Fax 565 5641

hönnuð: jan. 2002 SG
teiknuð: jan. 2002 JW

Hafnarfirði Sýce
Sýning: 02.01.2002
Símanúmer: 565 5640 kfi: 51003-7599

Svöluás 44, Hafnarfirði

Frérennislagn
grunnmyndir, skýringar og afstaða

dagsetning: jan. 2002 teikn. nr. 301 sígöf. A málkvarði: 1:50, 1:500 A1

03 APR. 2002

Handwritten signature and stamp.