



Radíus bogaveggjar
R 30653

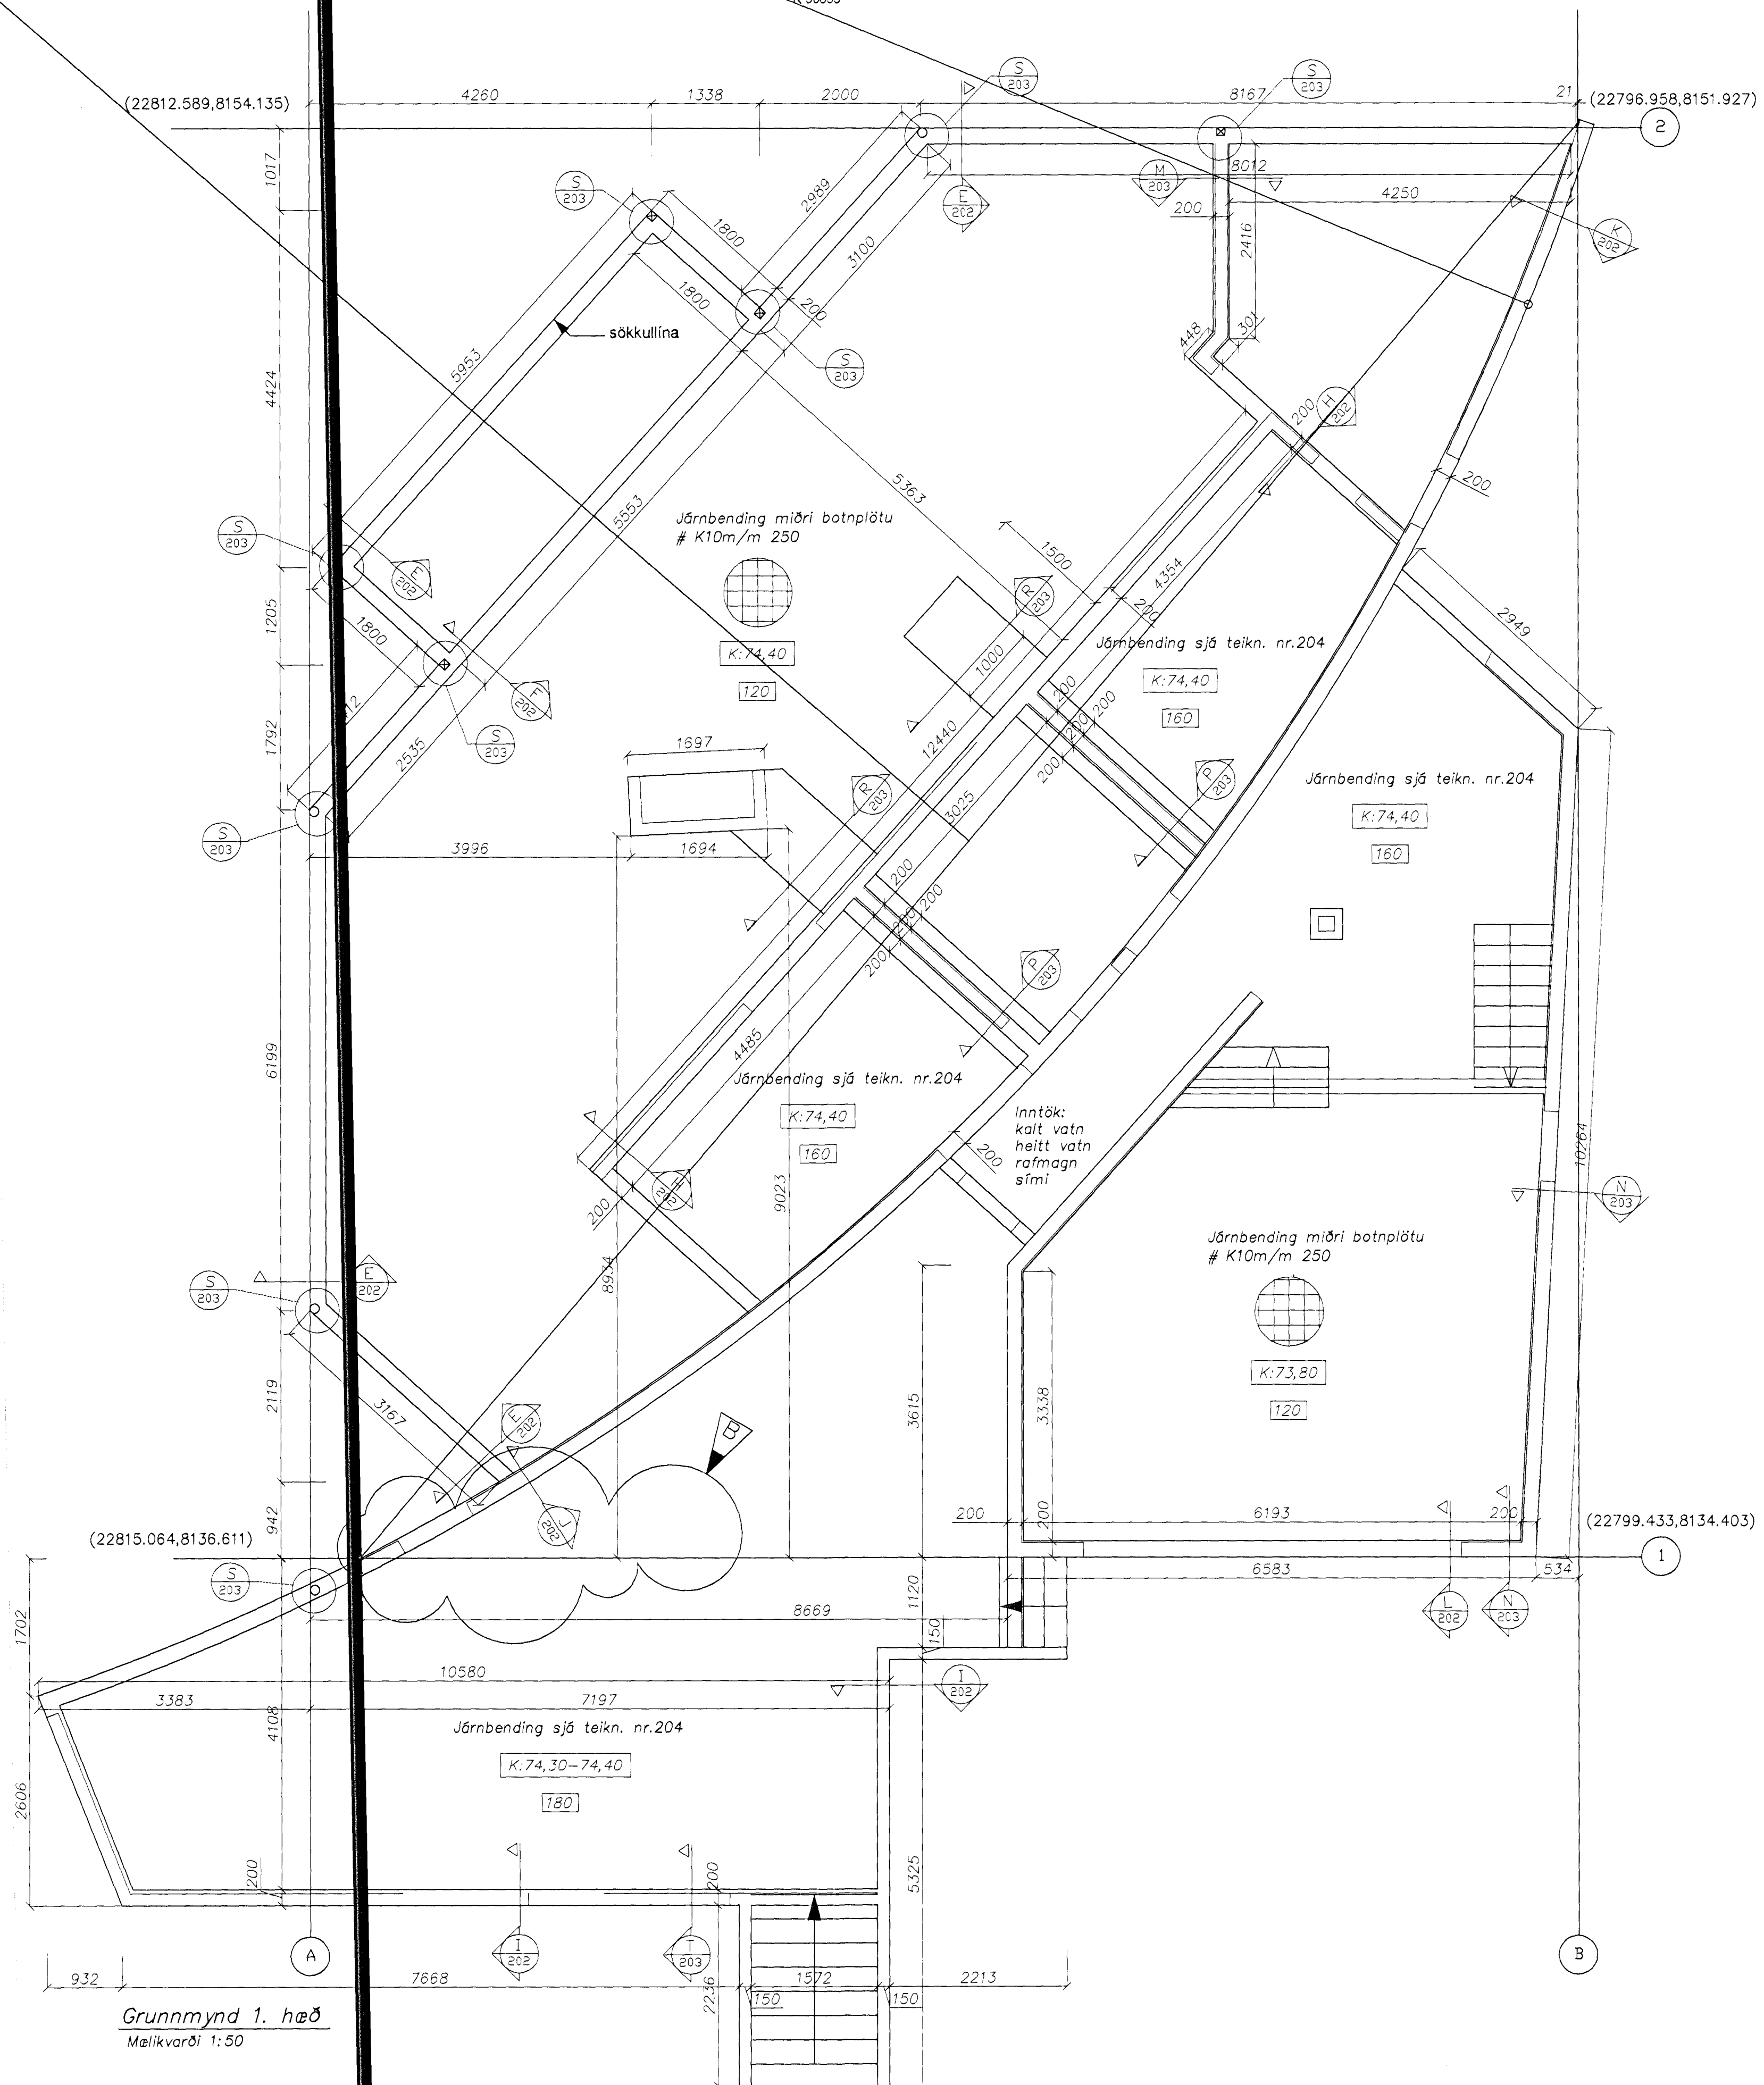

Grunnmynd 1. hæð
Málkvörð 1:50

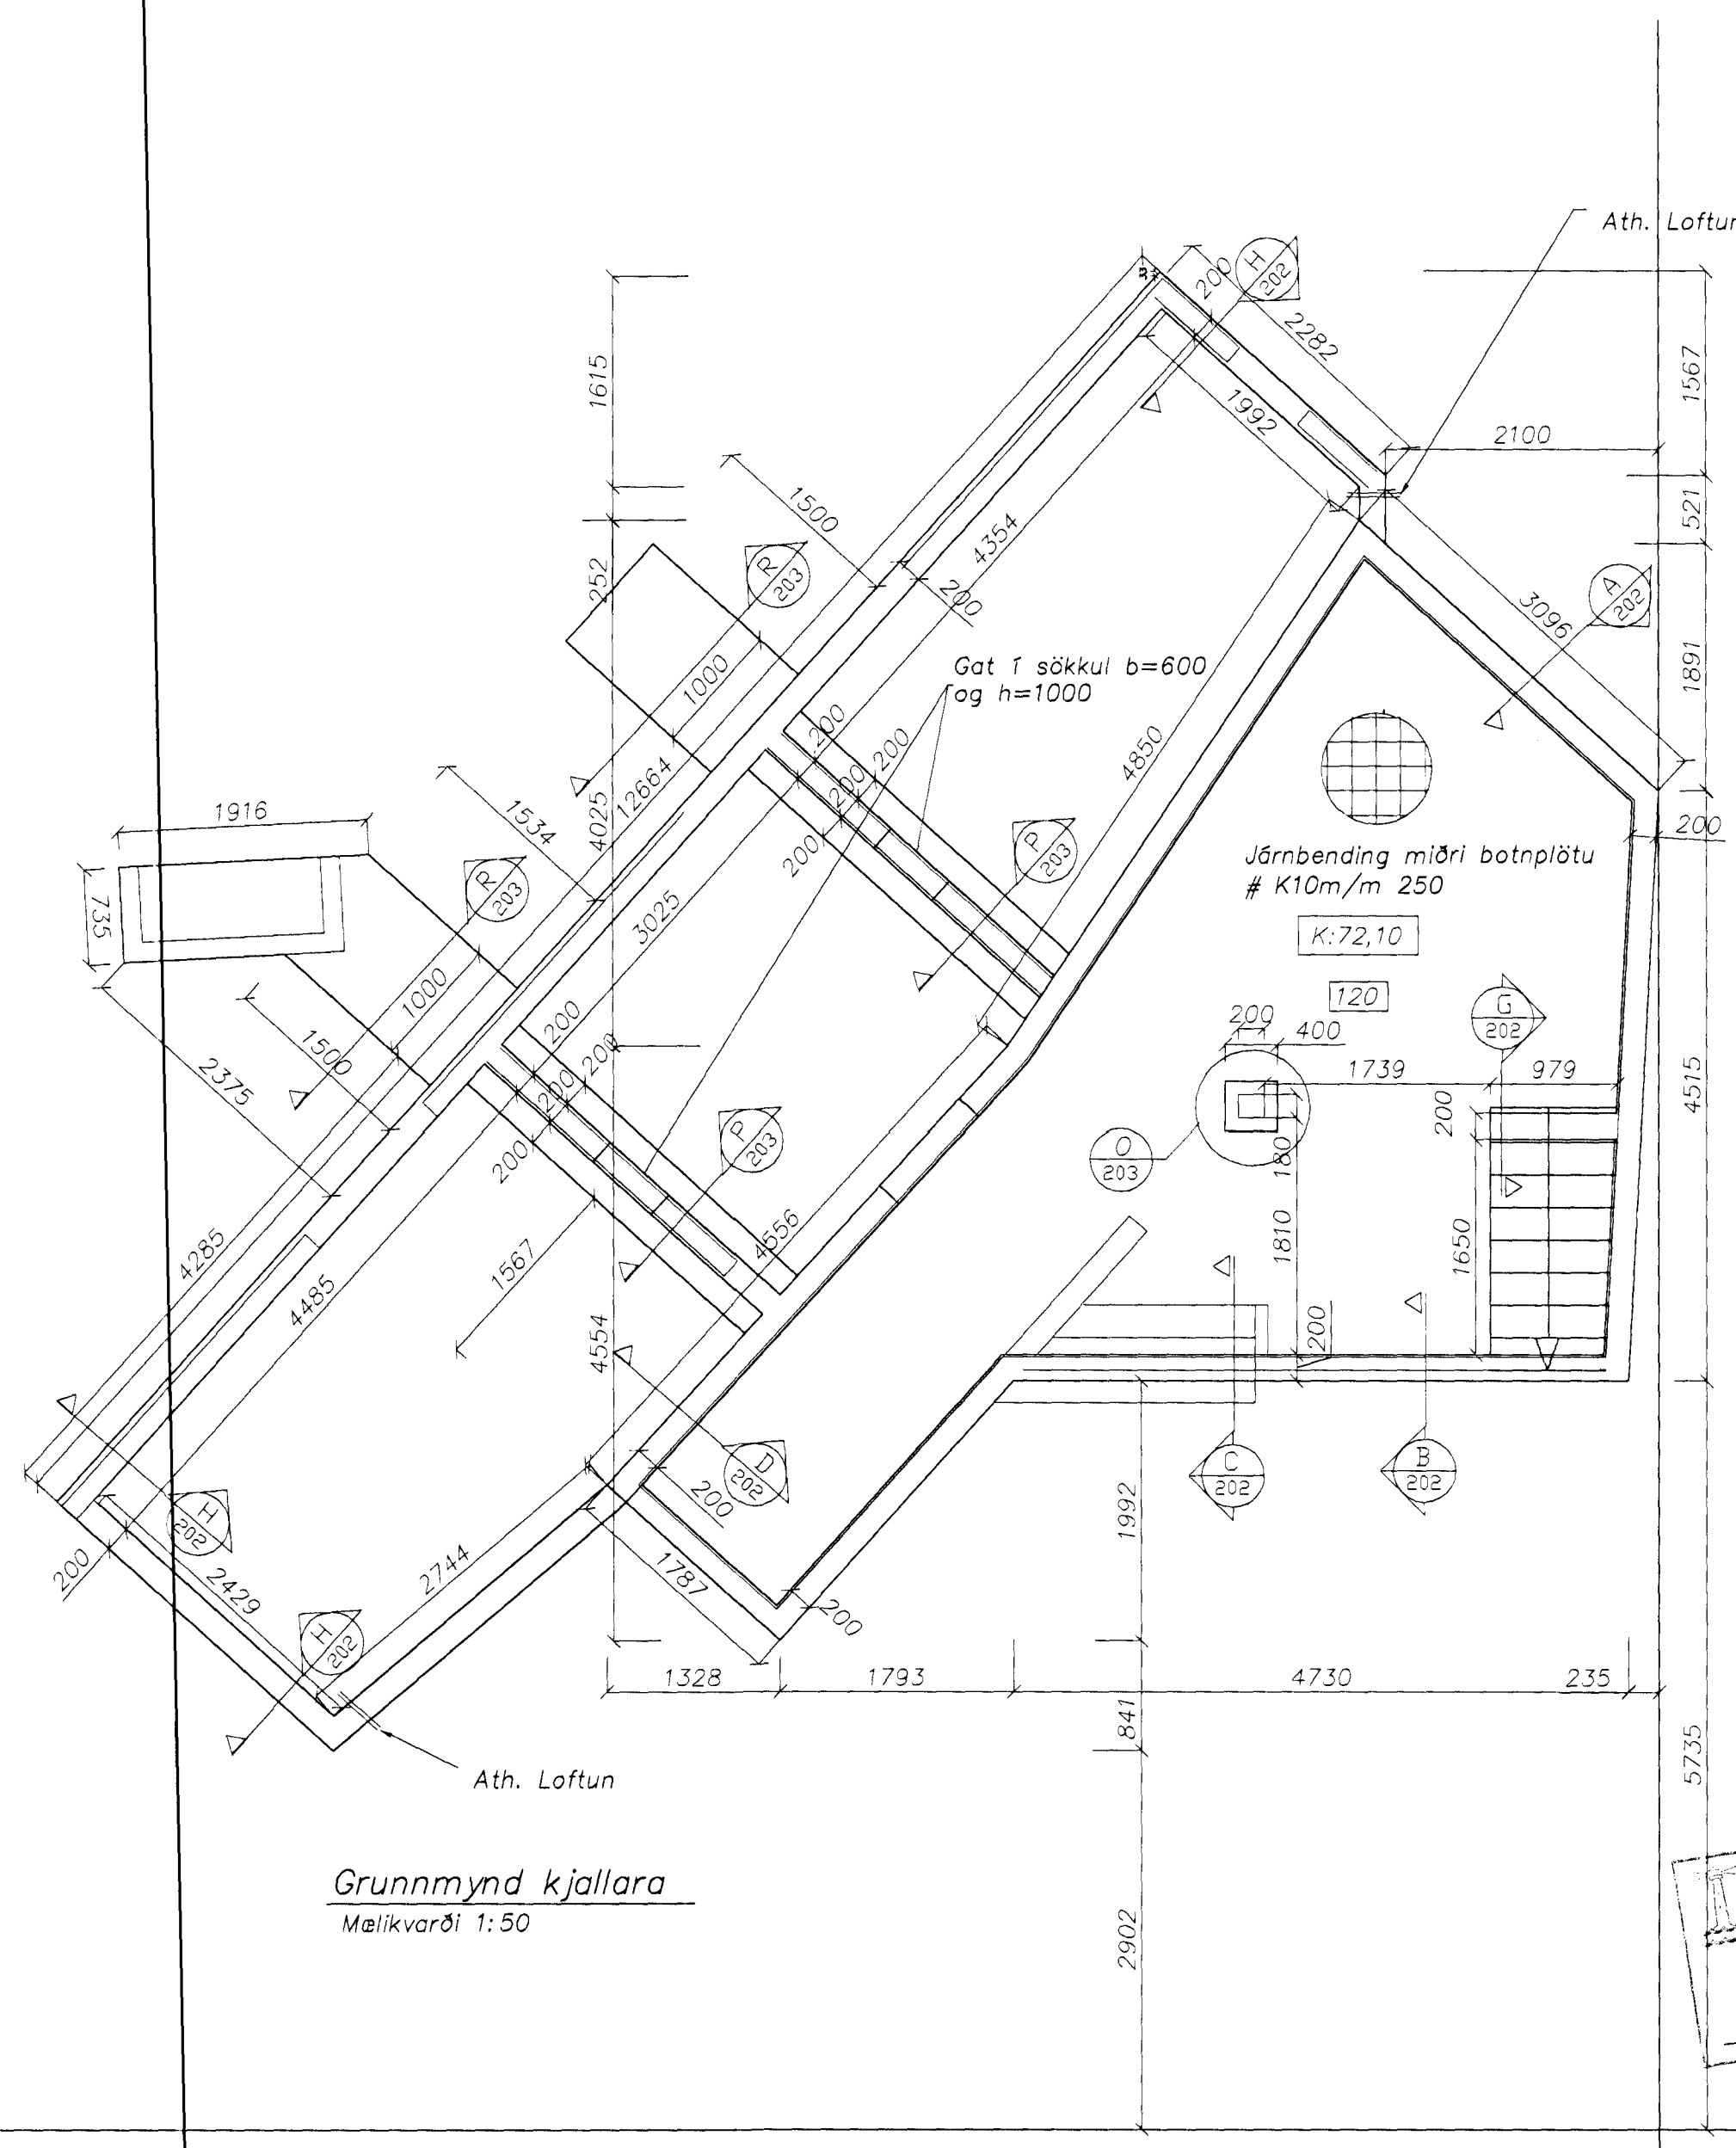

Grunnmynd kjallara
Málkvörð 1:50

Bygginguáttalinn
17. MAJ 2002

Sambýkkjunn
17. MAJ 2002

dagur	stafræn	skrá	notað	útgáfa
10.05.02	Stjórn	Stjórn	SG	B

Strendingur ehf.
Verkfæðingjónusta
Farkargata 19-15 - 222 Hafnarfirði
Sími 565 5614, faxes 565 5611

Svöluás 44, Hafnarfirði
Undirstöður – grunnmyndir

dagsetning:	teikn. nr.:	útgáfa:	málkvörð:	A1
OKT. 2001	201	B	1:50	