




A Snið
202 Málkvæði 1:20

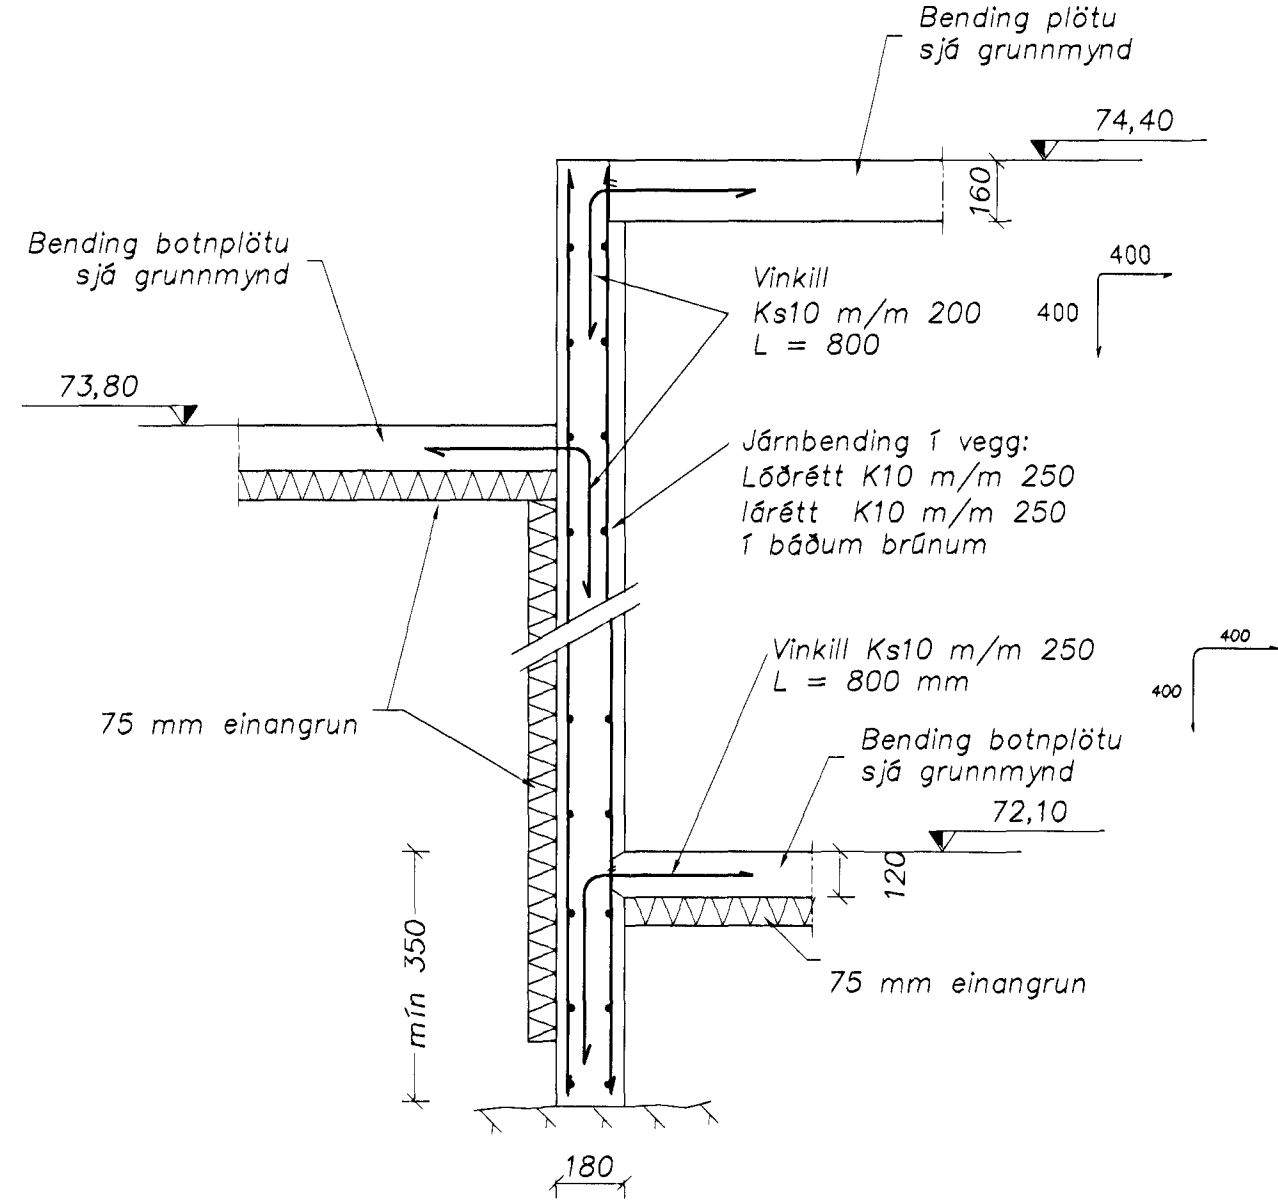


B Snið
202 Málkvæði 1:20

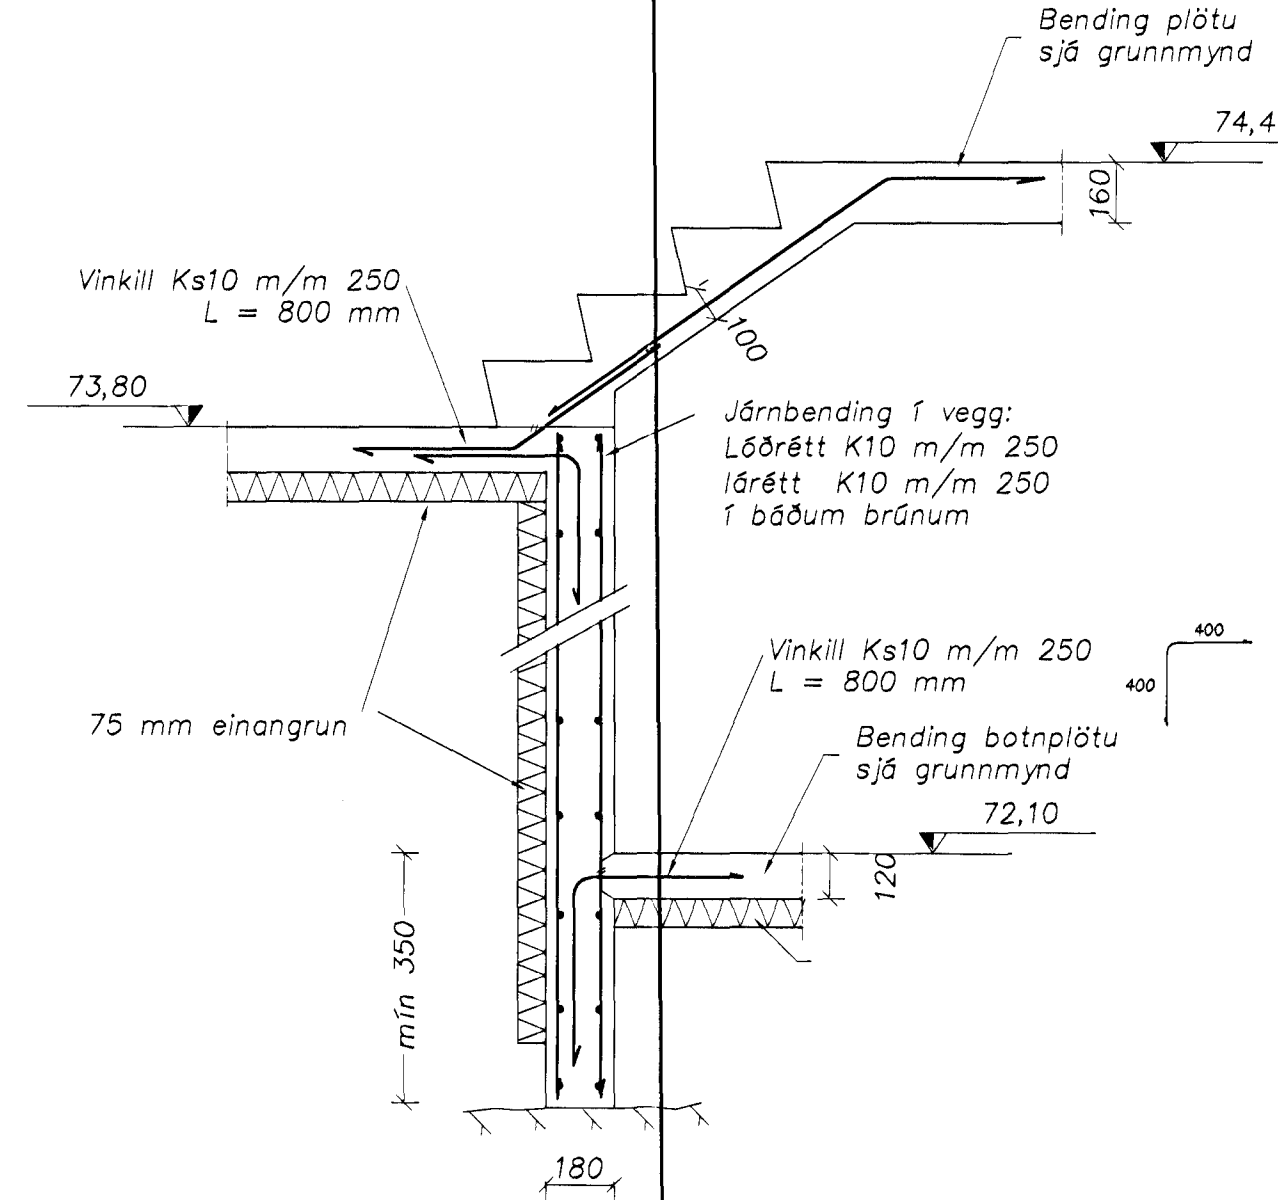


C Snið
202 Málkvæði 1:20

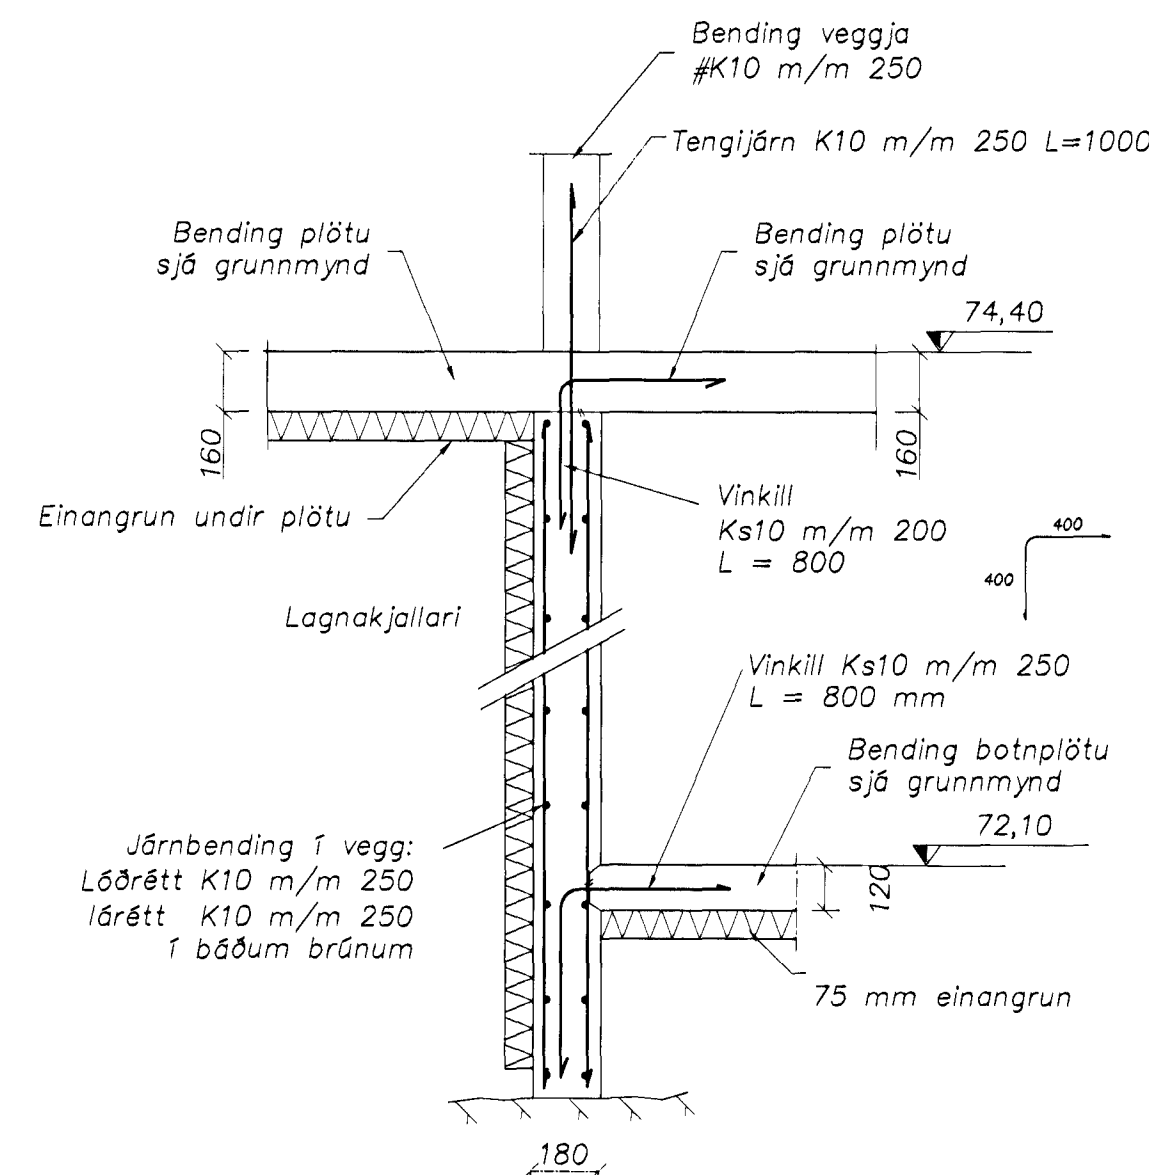


D Snið
202 Málkvæði 1:20

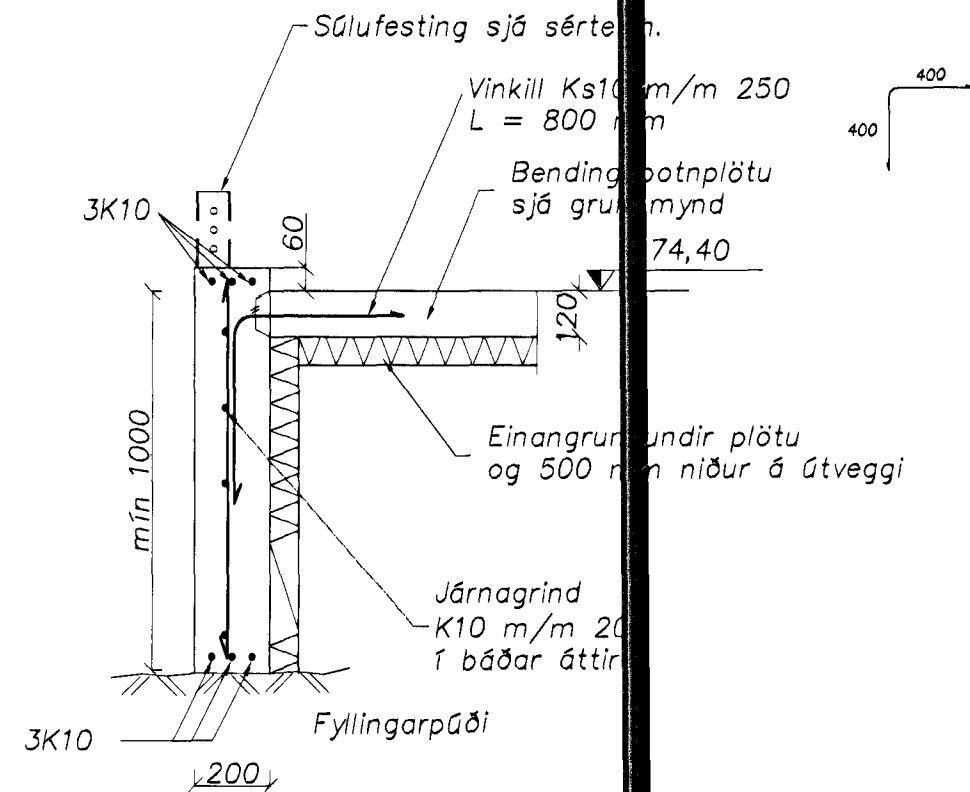


E Snið
202 Málkvæði 1:20

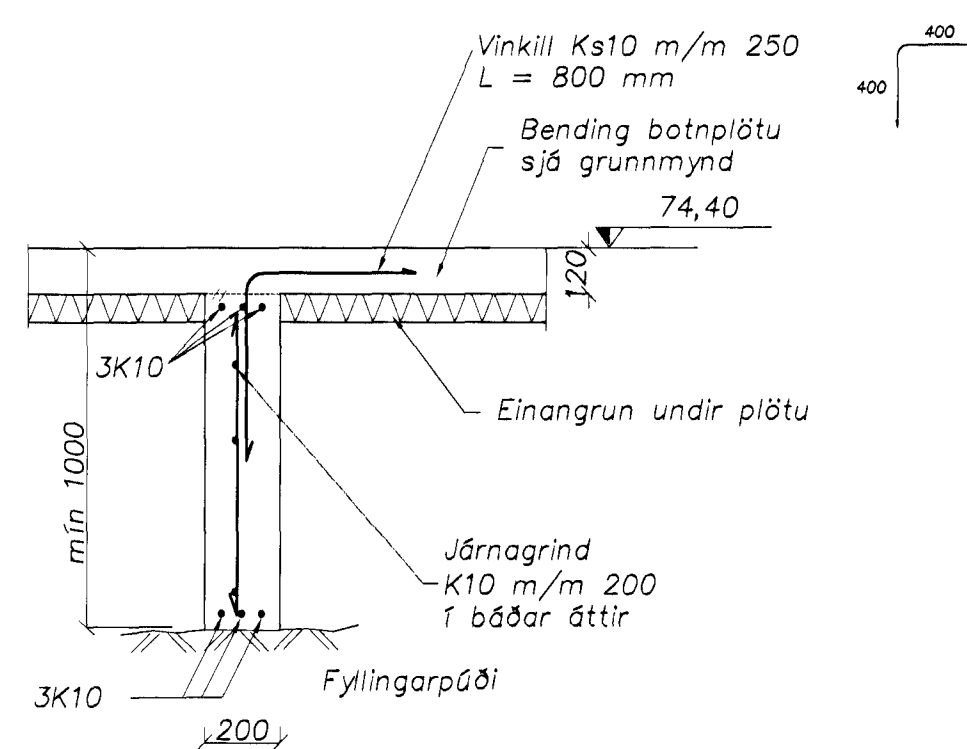


F Snið
202 Málkvæði 1:20

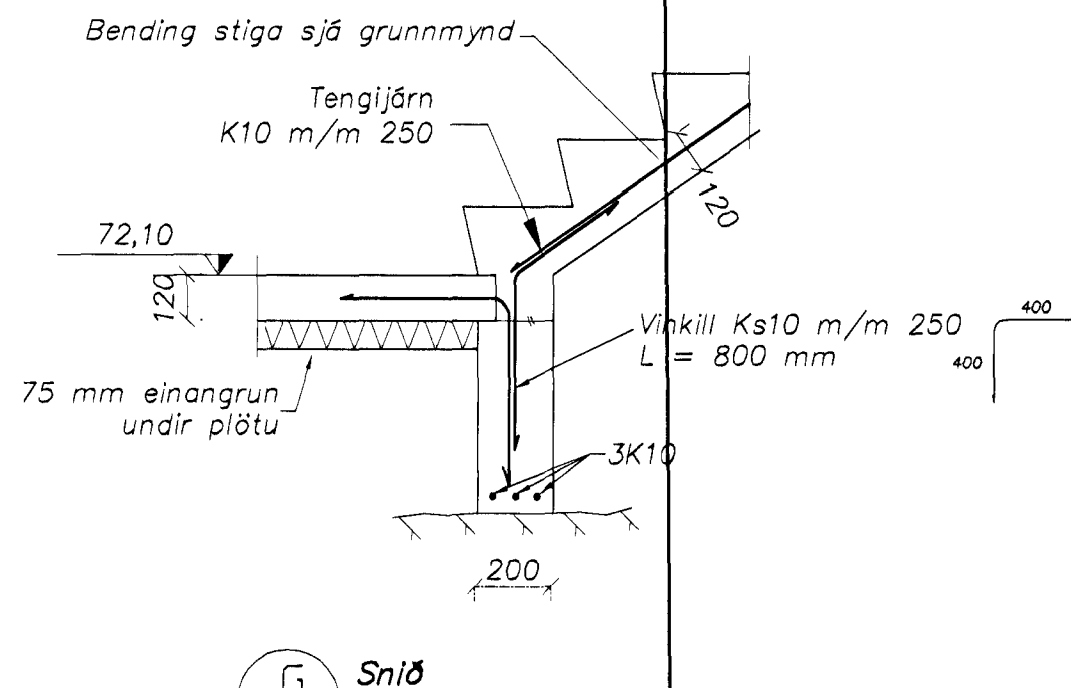


G Snið
202 Málkvæði 1:20

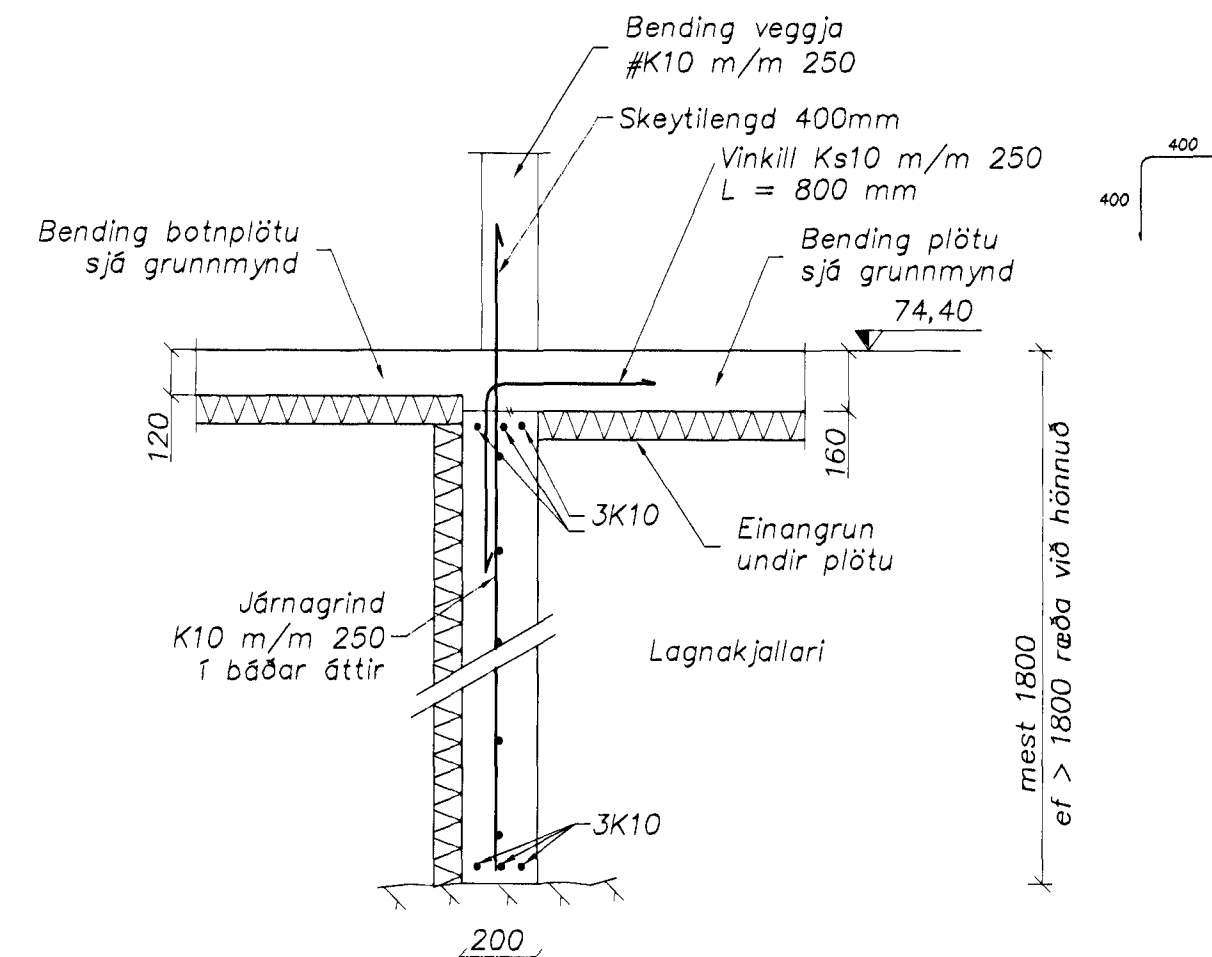


H Snið
202 Málkvæði 1:20

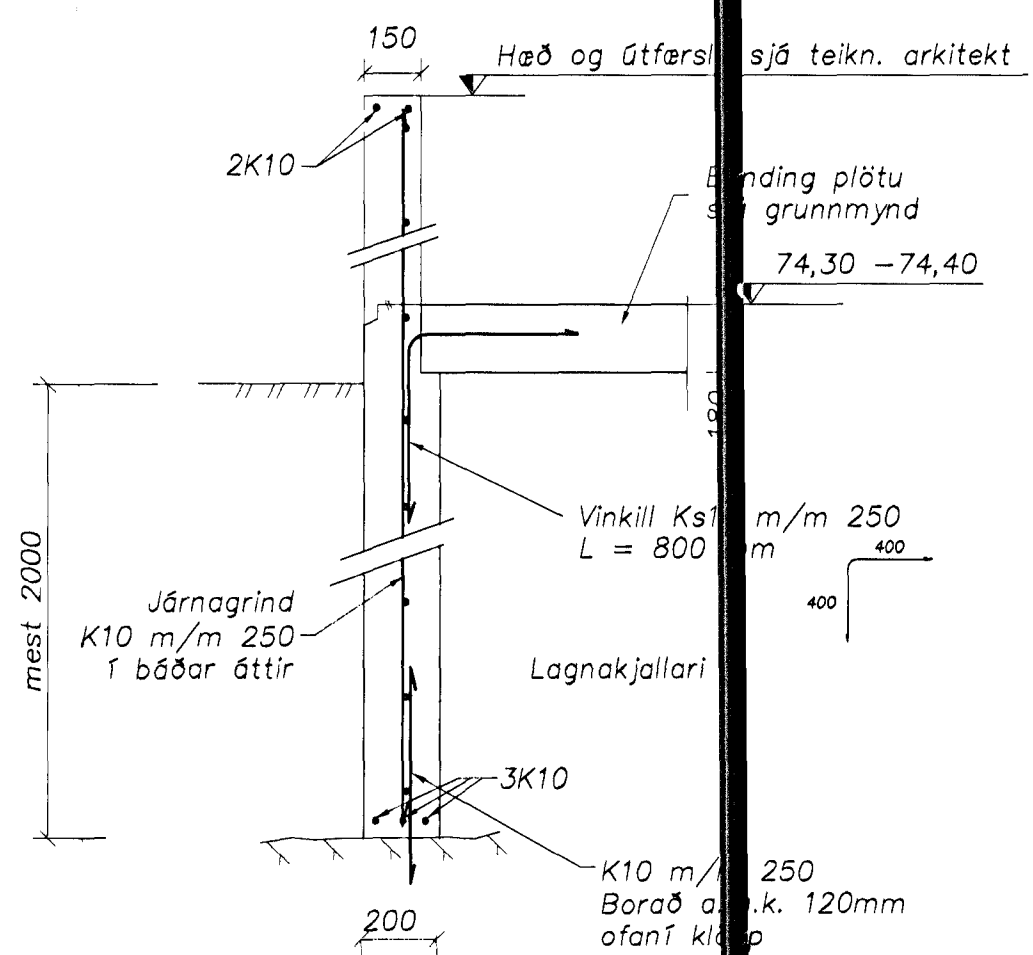


I Snið
202 Málkvæði 1:20

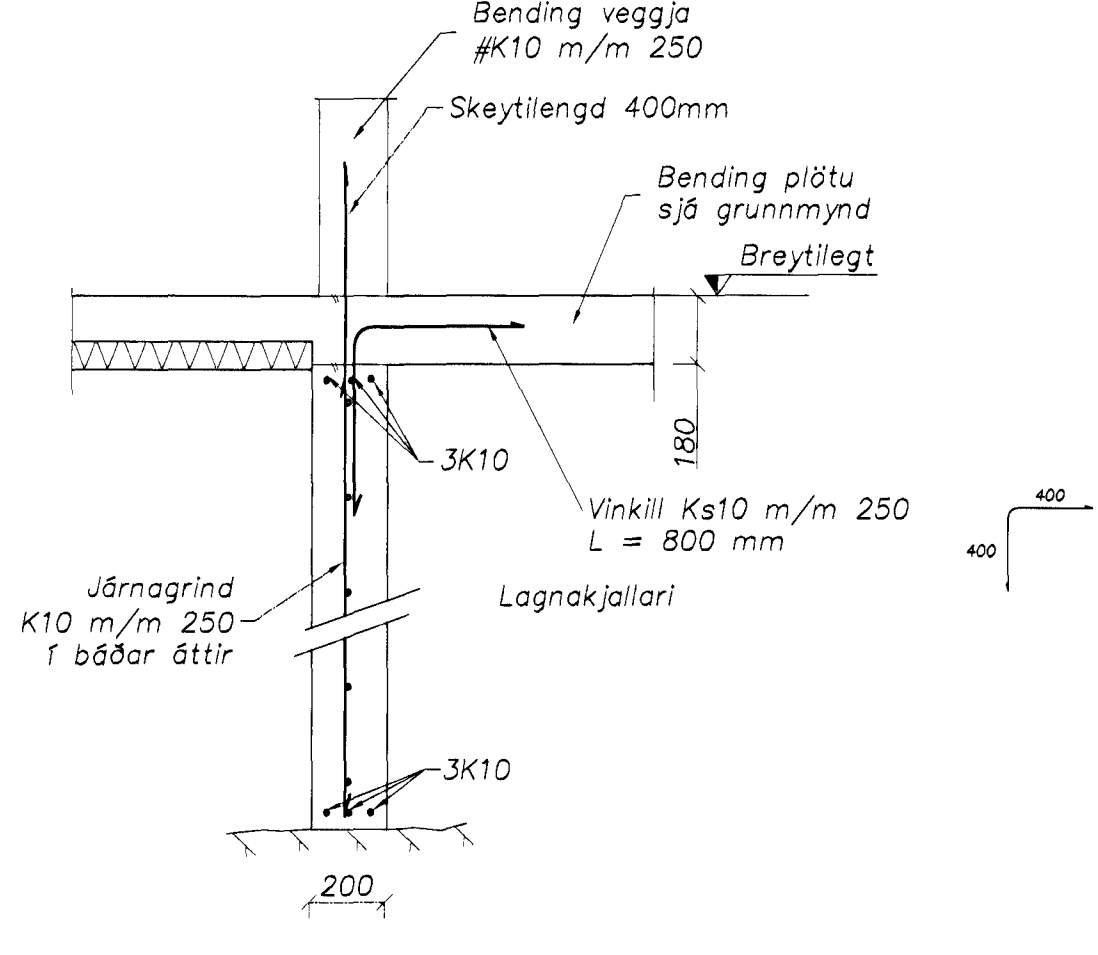

J Snið
202 Málkvæði 1:20

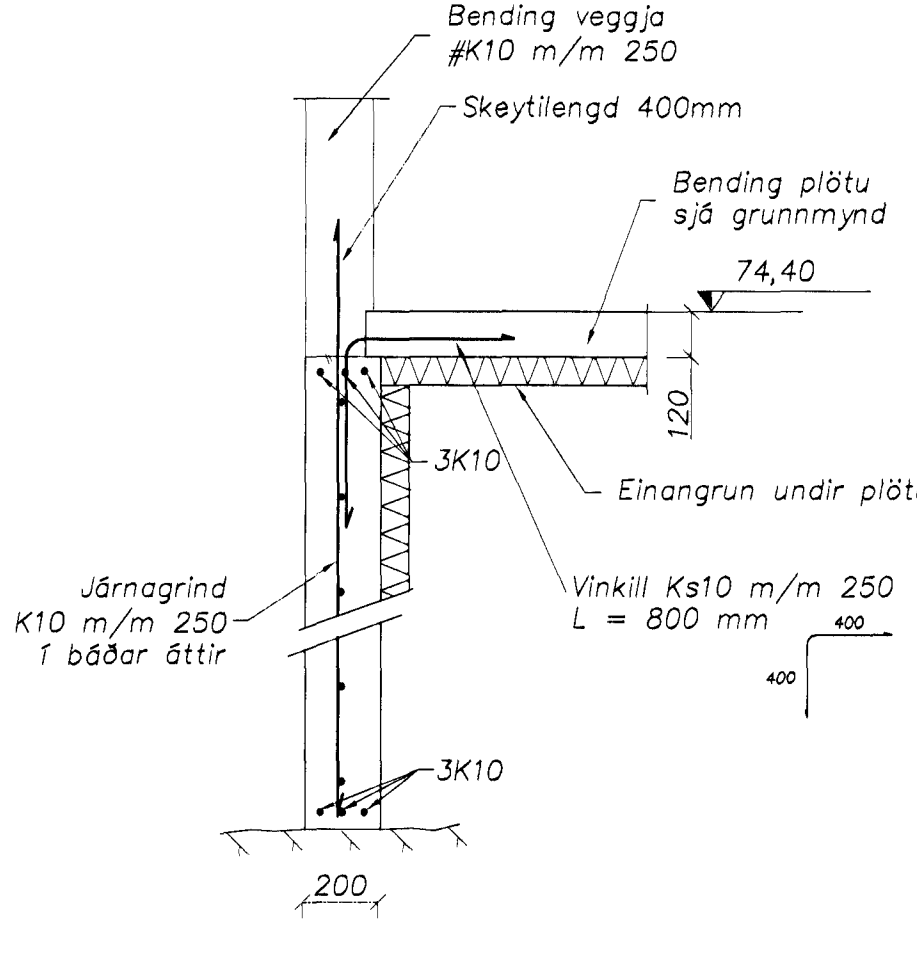

K Snið
202 Málkvæði 1:20

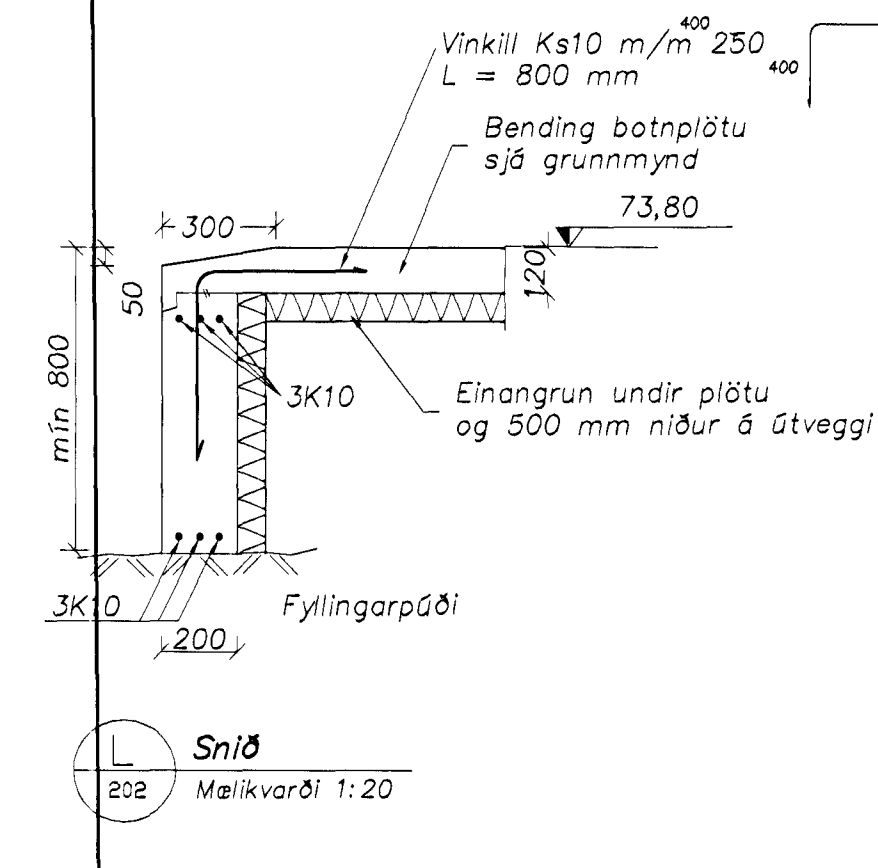

L Snið
202 Málkvæði 1:20

Samþykkt barn
24. Okt. 2001
Bryndís
F.H. Sigrún

Vindur barabau
Strendingur ehf.
Verkfræðingur
Fjarvegur 13-15 - 228 Hafnarfjörður
Sími 555 5646, Fax 555 5641
hannaði: okt. 2001 SG
teiknaði: okt. 2001 JW
Höfundur: Sigrún Sigrún
Sigrún Sigrún
Sípurúl Ólafsson kt. 191083-7599

Svöluás 44, Hafnarfirði	
Undirstöður - snið	
daga. breyting	nafn. útgáfa
okt. 2001	A
teikn. nr. 202	stíkur. málkvæði: 1:20
A1	