




Ásýnd veggja sjá teikn nr 1-02

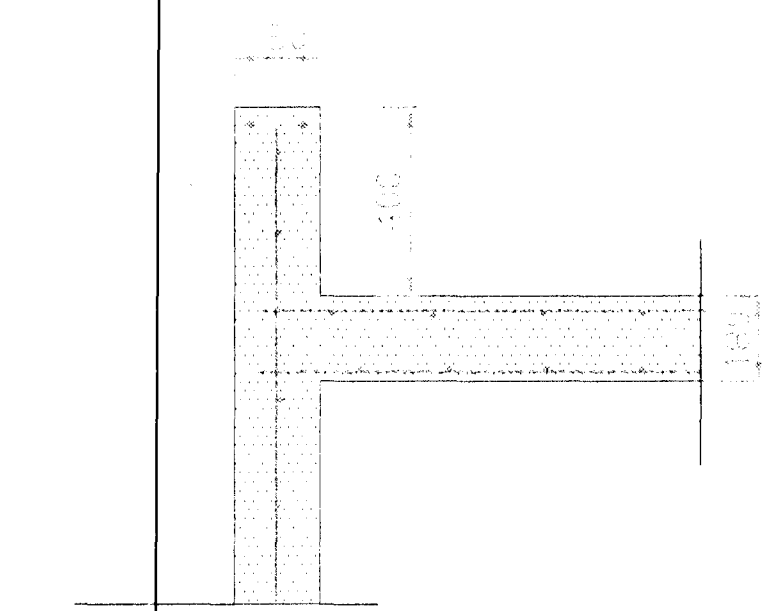


Snið A

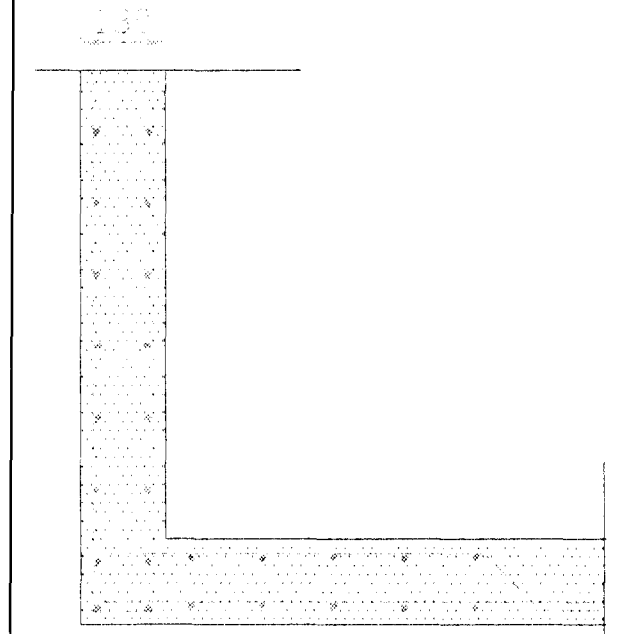

Snið B

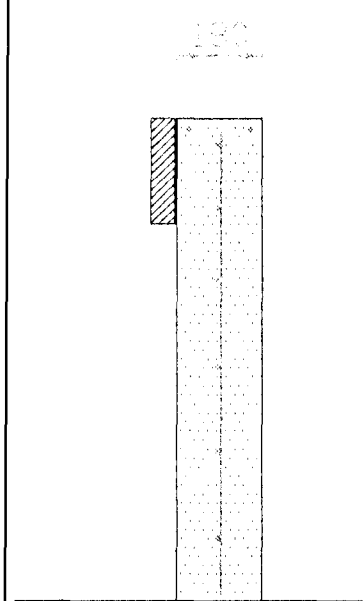

Snið C

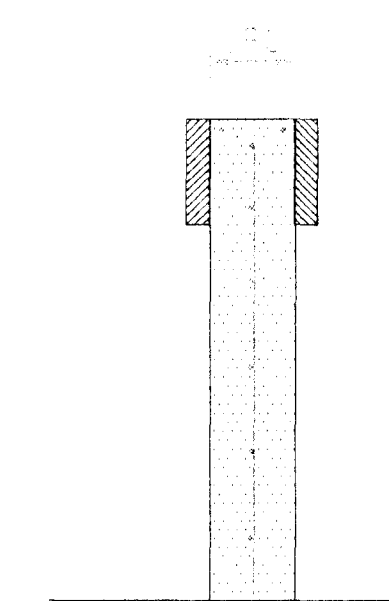

Snið D

Myndin sýnir grunnmynd útveggja og bendingu í veggjum.

Grunnmynd og snið þaks er á teikn. nr 1-03.

Bendistál er ks 500 og steypugæði S:250.

Bending er staðsett í miðjum vegg nema annað sé tekið fram.

Ónefnd bending í veggjum er k10 c/c 180 # í miðjan vegg

Mikilvægt er að lesa þessa teikn. með teikningu A-301 frá arkitekt

Breytingar:	

Verkluti: Bending útveggja	Teikn nr. 1-01 Tölvu nr.
-------------------------------	---------------------------------------

Tilvísanir: Sjá teikn nr:	
------------------------------	--

Verkefni Svöluás 46	
T S Ó ehf Tæknifélagið KT 601200-2440 Háfréttisvegur 7 105 Reykjavík Sí: 5533700, 8997864, 5812304 Fax: 5533700 Netfang: tso@simnet.is	Mælikvarðar: 1:50, 1:20
	Teiknað af: Sæma <i>Jm</i>
	Dagsetning: sept 2001
	Undirritun <i>Jm</i>
	Hannað: Sæmundur Óskarsson Byggingatæknifræðingur KT. 180160-3109

Ath. Þakteikn er á teikn nr 1-03