


útlit til austur, 1:50

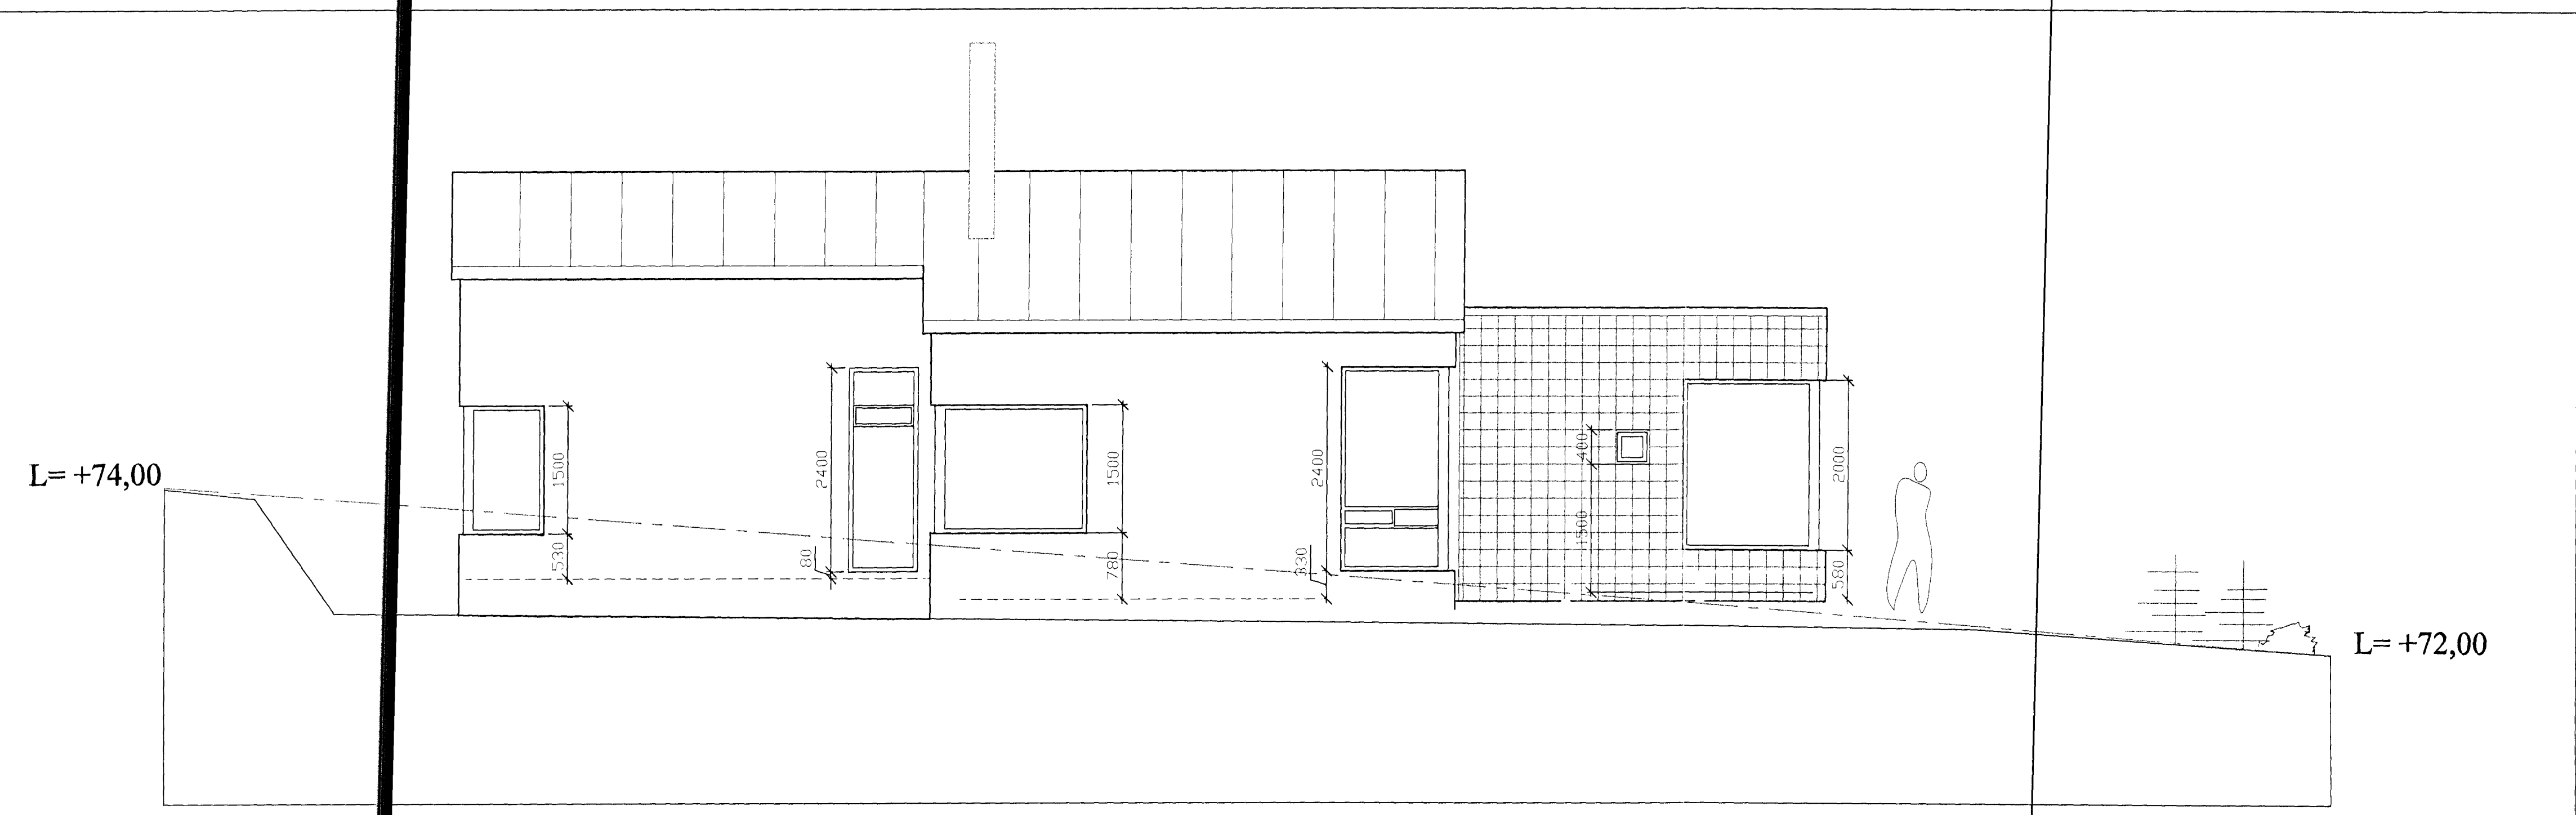

útlit til norðurs, 1:50

Sambykkt þann
17. OKT. 2001
Byggingarstjórnir og Mahnarfróðir
Eh. Sigrúnara og Haukssonar

borealis
ARKITEKTAR

gunnhildur gunnarsdóttir ma, arkitekti fsi
strandgötu 28-28, 220 hafnarfróður
sími 555 2850, fax 555 2858
borealis@centrum.is

verkiúmer: Svöluás 46, Hafnarfróði 01-606

verkiúmer: A-206

útlit

| | | | | |
|------------|-----------|------------|----------|--------|
| dags: | tekið af: | hannað af: | gíft af: | skala: |
| 28.09.2001 | gg | gg | gg | 1:50 |

verkiúmer: 01-606_vark