


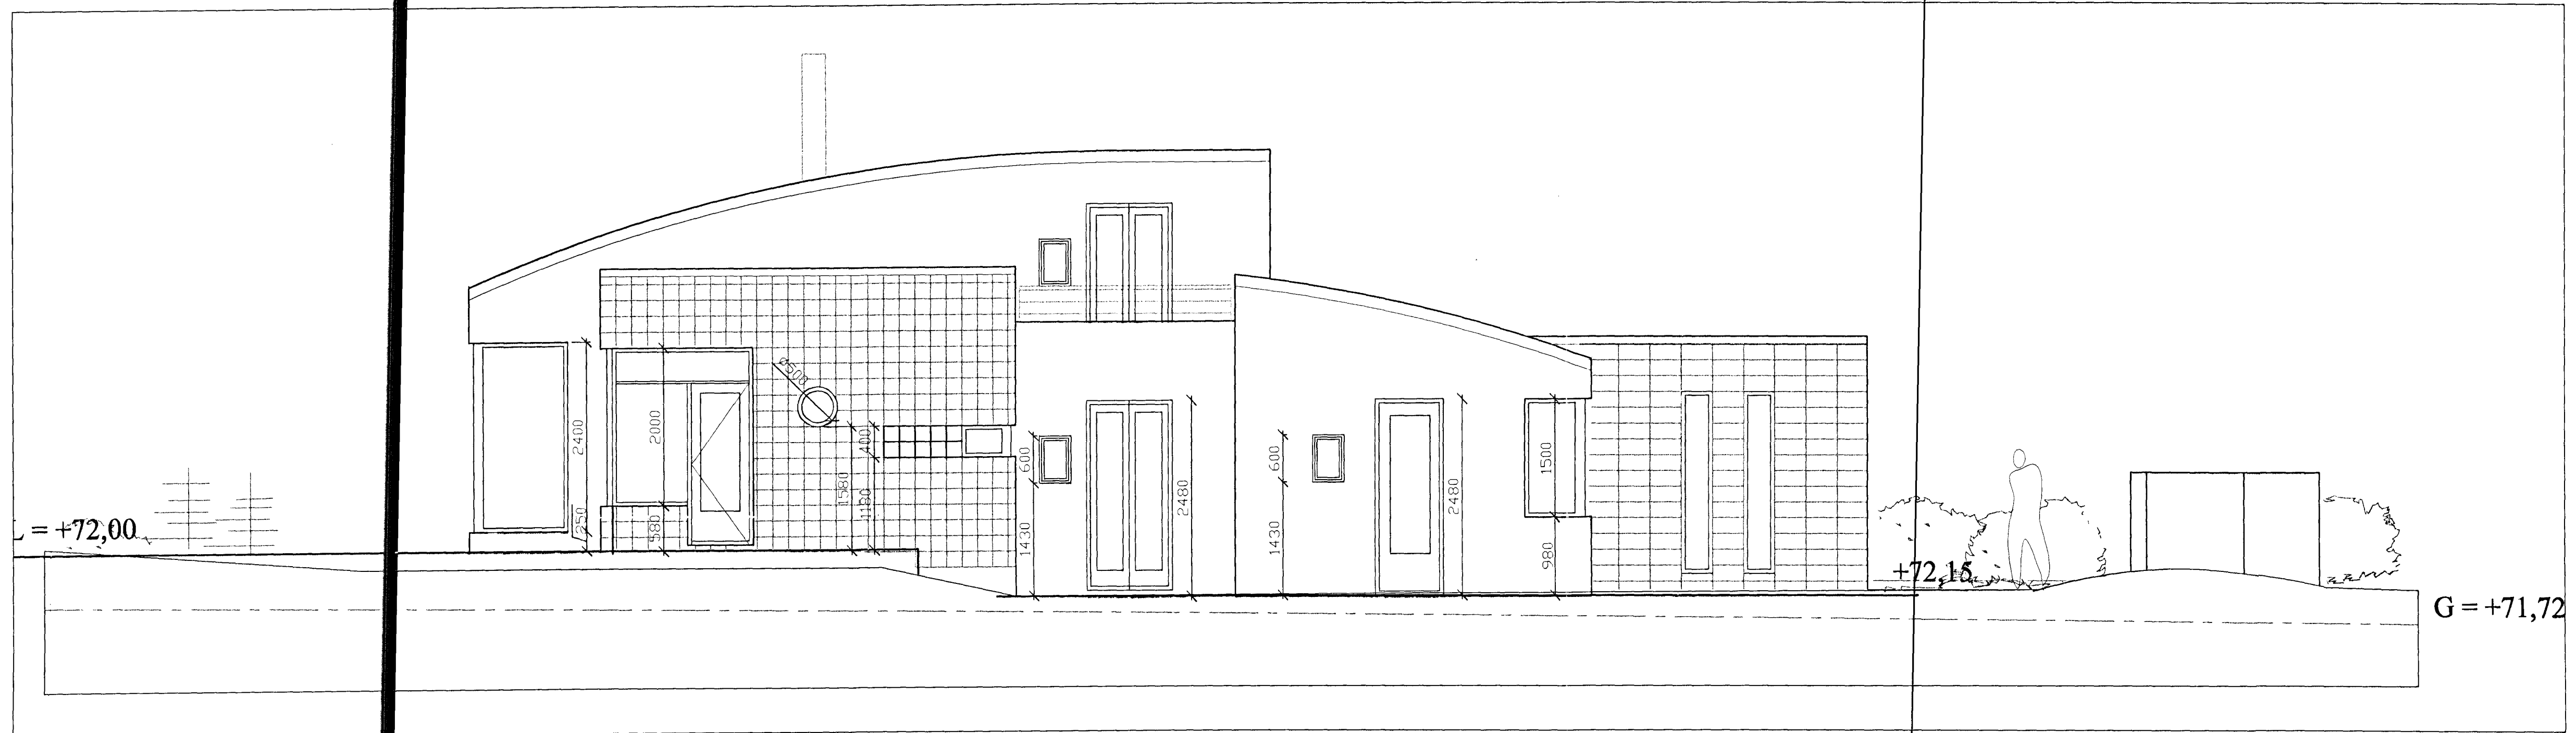

útlit til suður, 1:50



útlit til vesturs, 1:50

Samþykkt bann  
17. OKT. 2001  
Byggingarstjórnun / Hafnarfirði  
Eh. Sigurjónur Haukardóttir

**borealis**  
ARKITEXTAR

gunnhildur gunnarsdóttir ma, arkitekti faf  
strangvegju 28-29, 220 hafnarfirður  
sími 555 2850, fax 555 2859  
borealis@centrum.is

verkið: Svólúas 46, Hafnarfirði  
hafi: teiðingur  
útlit: A-205  
dags: 28.09.2001  
arkitekt: 01-606\_yerk

verkiðnr: 01-606  
númer: A-205  
malkaup: 1:50  
malkaup: 1:50

*M. Haukardóttir* Kt. 260563-5219