


grunnmynd, stýrimannsloft yfir holi 1:50

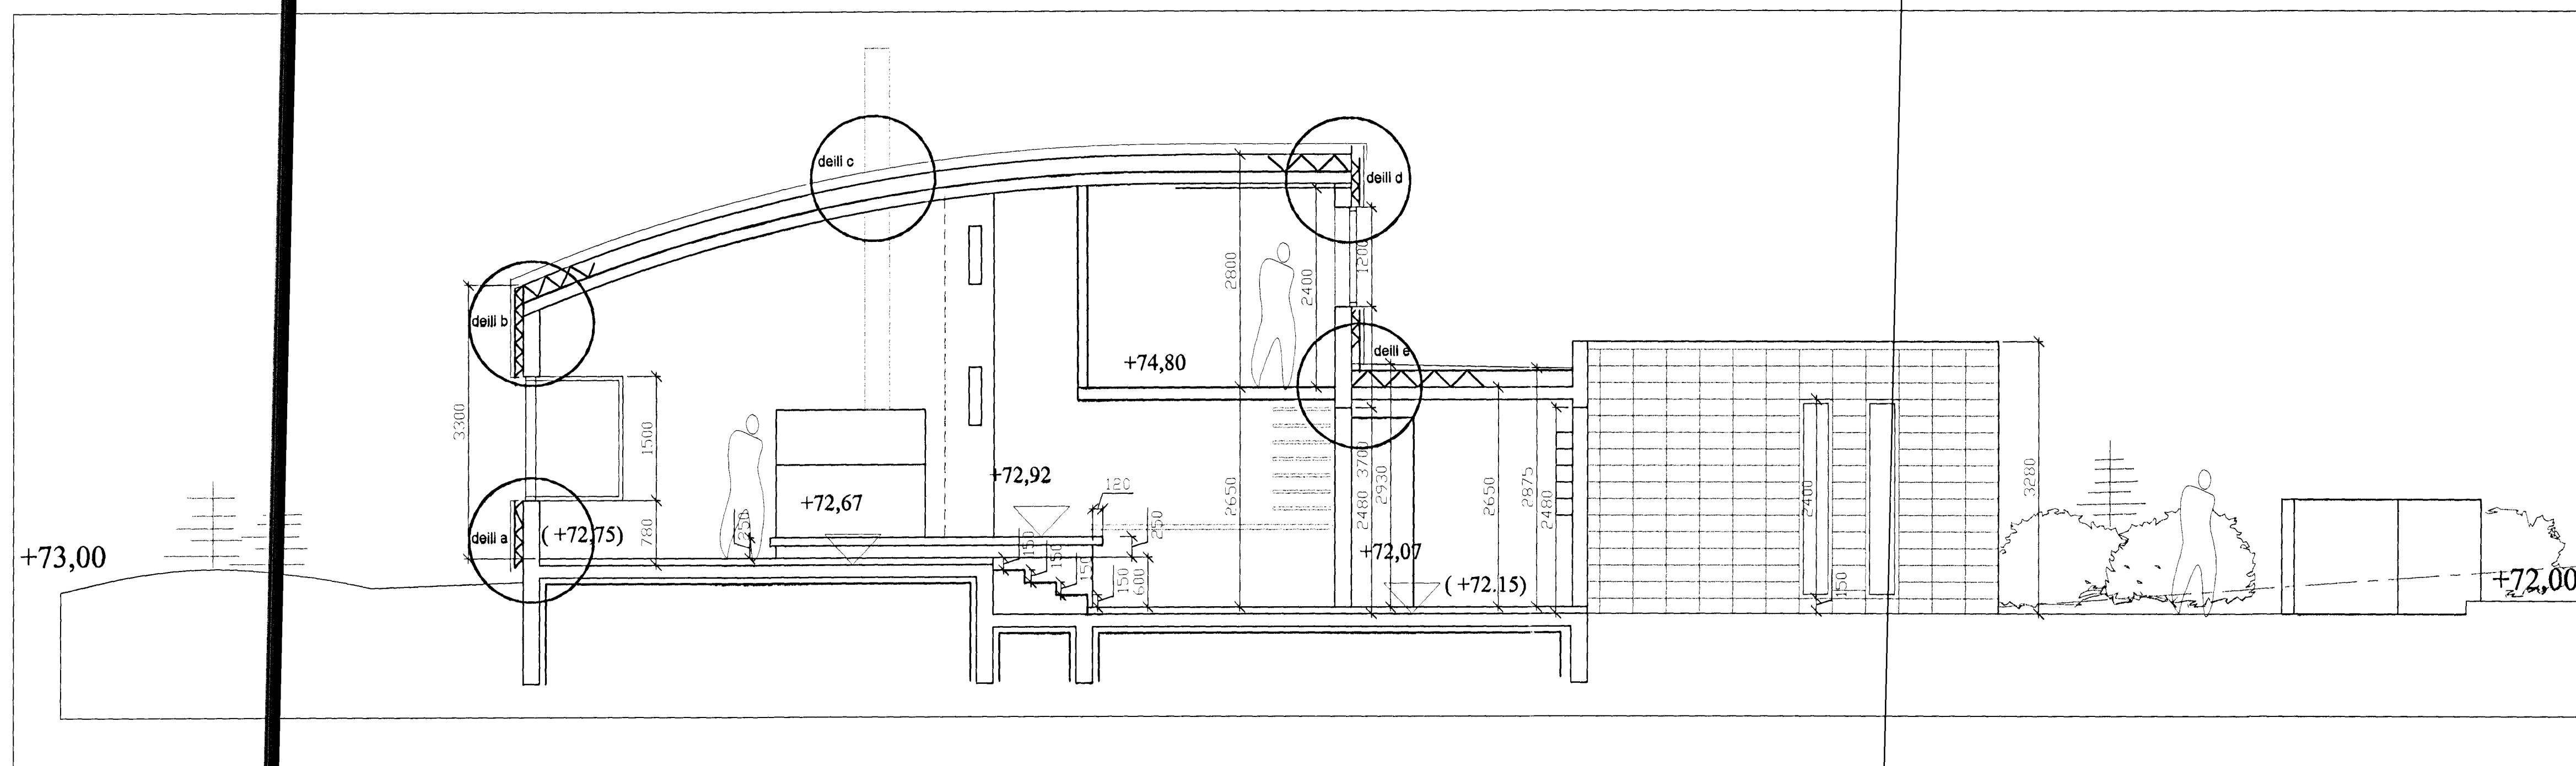

sneiðing A-A, 1:50 gegnum anddyri og stöfu

Sambykkt þann
17. OKT 2001
Byggingarritstjólinn í Hafnarfirði
Eh. Sigurður Halldórsson

borealis
ARKITEKTAR

gunnhildur gunnarssdóttir ma. arkitekt fal
strandgötu 28-29, 220 hafnarfirður
sími 555 2850, fax 555 2858
borealis@centrum.is

verkið: Svöluás 46, Hafnarfirði
verkiúmer: 01-606

heiti tekiþing: grunnmynd, sneiðing A-A
skýli: A-202

dagur: 28.09.2001
tekið af: gg
hannað af: gg
prentað: gg
mækkvæði: 1:50

skráðar: 01-608_vark
Kl. 260563-5219