SVÖLUÁS 48 HAFNARFIRÐI

Samþykkt þann
2 6 MARS 2002
Byggingafulltrúinn í Hafnarfirði
F.h. Kristján Þórarinsson

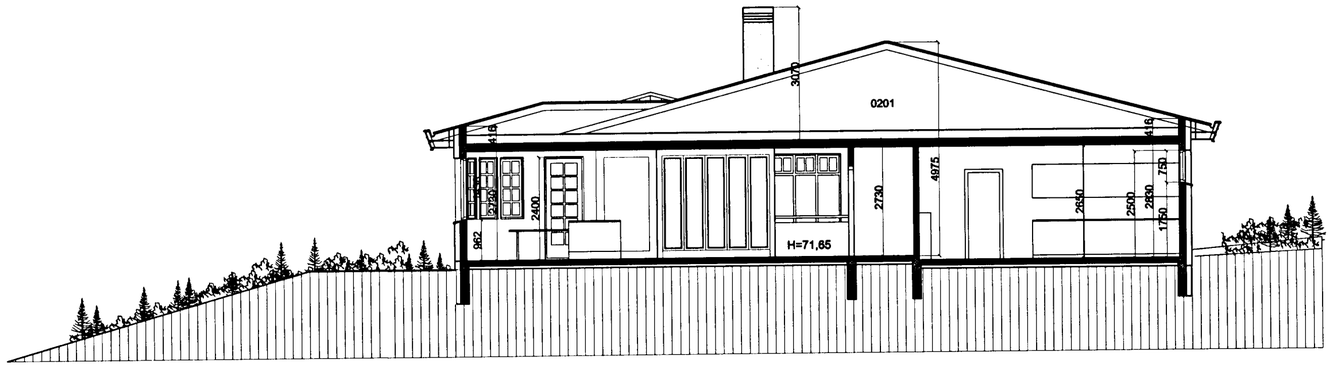

SNIÐ A-A. MKV. 1:100.

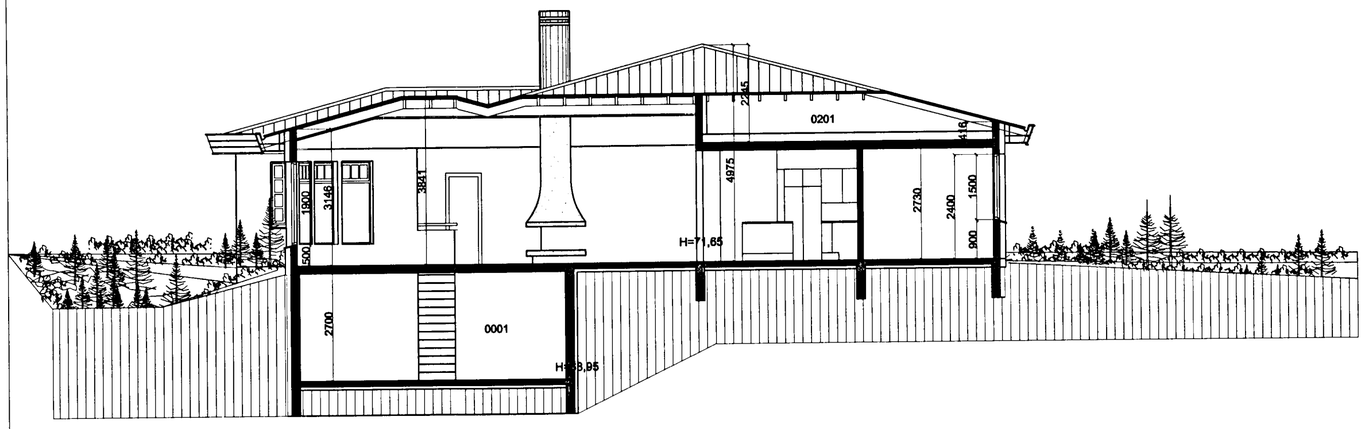

SNIÐ B-B. MKV. 1:100.

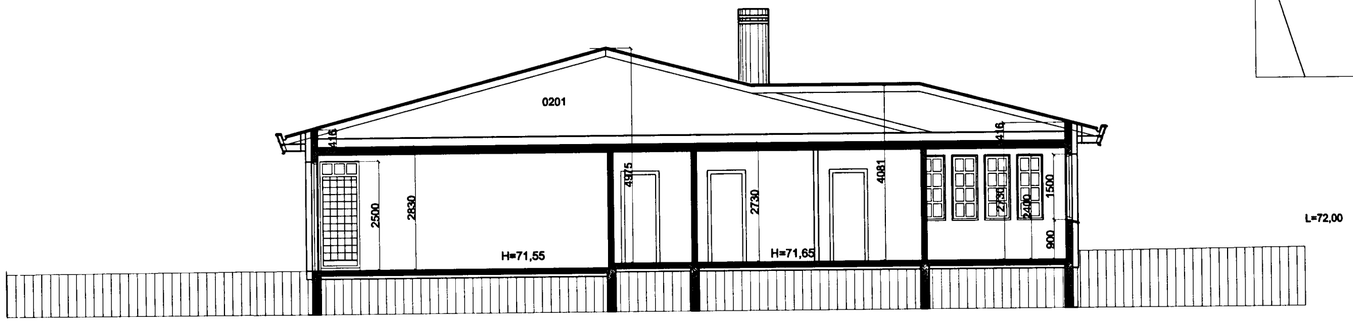

SNIÐ C-C. MKV. 1:100.

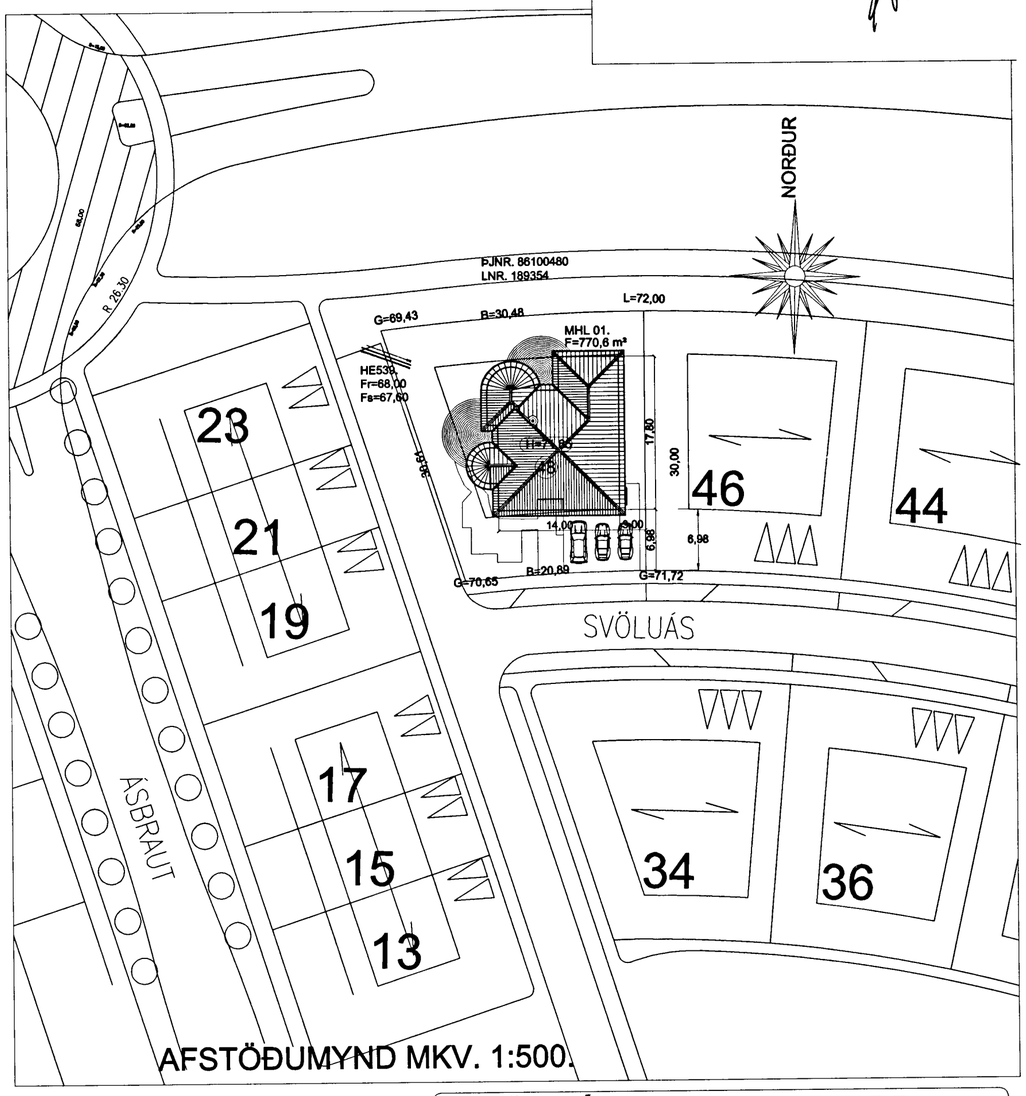

AFSTÖÐUMYND MKV. 1:500.

SVÖLUÁS 48 HAFNARFIRÐI

Sigurður Þorvarðarson byggingafræðingur bfí.
STH. teiknistofan ehf. Strandgötu 11 220 Hafnarfirði.
Sími: 5651510. Netfang: teiknistofan@islandia.is
STH. teiknistofan ehf. kt. 510298-2769. Kt. aðalhönnuðar: 141250-4189.

Skýringar:	Aðaluppdráttur.
Teikning:	Sniðmyndir/ Afstöðumynd.
Mælikvarði:	1:100 & 1:500.
Undirskrift:	
Blað nr: 3 af 4.	Dagsetning: 10 mars 2002.
Breytt:	

Ganga skal frá opnu eldstæði í smræmi við reglugerðir.

Varðandi frekari málsetningar, sjá sérteikningar aðalhönnuðar í mkv. 1:50.
Séruppdrættir skulu unnir þegar aðaluppdrættir hafa verið samþykktir af byggingaryfirvöldum.