Samþykkt þann
17 JULI 2001
Byggingafulltrúinn í Hafnarfirði
F.h. Sigurbjörn Þorbergsson

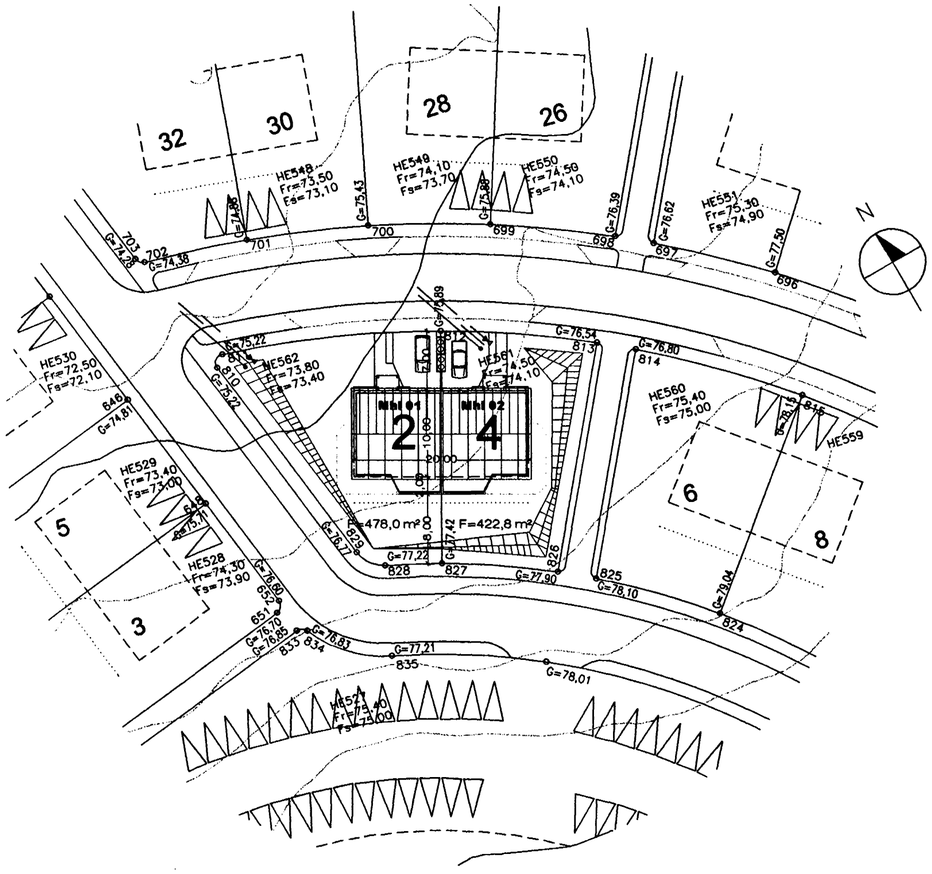

Afstöðumynd, 1:500

Svöluás 2-4, Hafnarfirði

BYGGINGARLÝSING:

SÖKKLAR:
Sökklar eru steinsteyptir á fyllingu, sjá teikn. verkfræðings.
Einangra skal niður á sökkulveggi 50 cm að innanverðu með 75 mm frauðplasti.

BOTNPLATA:
Botnplata er steinsteypt ofan á þjappaða fyllingu, sjá teikn. verkfræðings.
Undir plötuna skal einangra með 75 mm þéttpressuðu frauðplasti. Plöturnar verða vélpússaðar.

ÚTVEGGIR:
Húsið er steypt upp á hefðbundinn hátt með 100 mm einangrun að innan.
Útveggir hússins verða múrhúðaðir.

ÞAK:
Þakið er venjulegt léttbyggt þak, klætt með aluzinki. Sperrur 225 mm. Þak skal einangrað með 200 mm steinull.

KLÆÐNING:
Allar klæðningar í íbúðinni skulu að minnsta kosti vera í flokki II. Klæðningar í bílgeymslu skulu vera í flokki I.

GLUGGAR:
Glugga skal smíða úr B-gagnfúavörðu timbri. Gler skal vera tvöfalt k-gler.

EINANGRUNARGILDI (U-gildi):

Botnplata	0,3 W/m²K
Steyptir útveggir	0,4 W/m²K
Gluggar	2,0 W/m²K
Hurðir	3,0 W/m²K
Þak	0,2 W/m²K

Húsið skal að öllu leyti byggt í samræmi við gildandi reglugerðir.
Loftræsa skal öll gluggalaus rými.
Reykskynjurum og öðrum eldvarnarbúnaði í húsið skal komið fyrir í samræmi við reglugerðir.

Svöluás 2-4, Hafnarfirði — Afstöðumynd

VERK. NR. 247 — DAGS. 13-07-2001 — MÁL. 1:500
TEIKN. NR. 01 — BREYTT.

JÓN GUÐMUNDSSON ARKITEKT KT. 310561 3259
VINNUSTOFA SUÐURLANDSBRAUT 16 REYKJAVÍK SÍMI 552 5055

Höskuldur Sveinsson, ark, Teiknistofa Jóns Guðmundssonar. 16.7.2001 09:19 svoluas1900.dwg