


Samþykkt þann
 17 JULI 2001
 Byggingafulltrúinn í Hafnarfirði
 F.h. Sigurbjartur Halldórsson

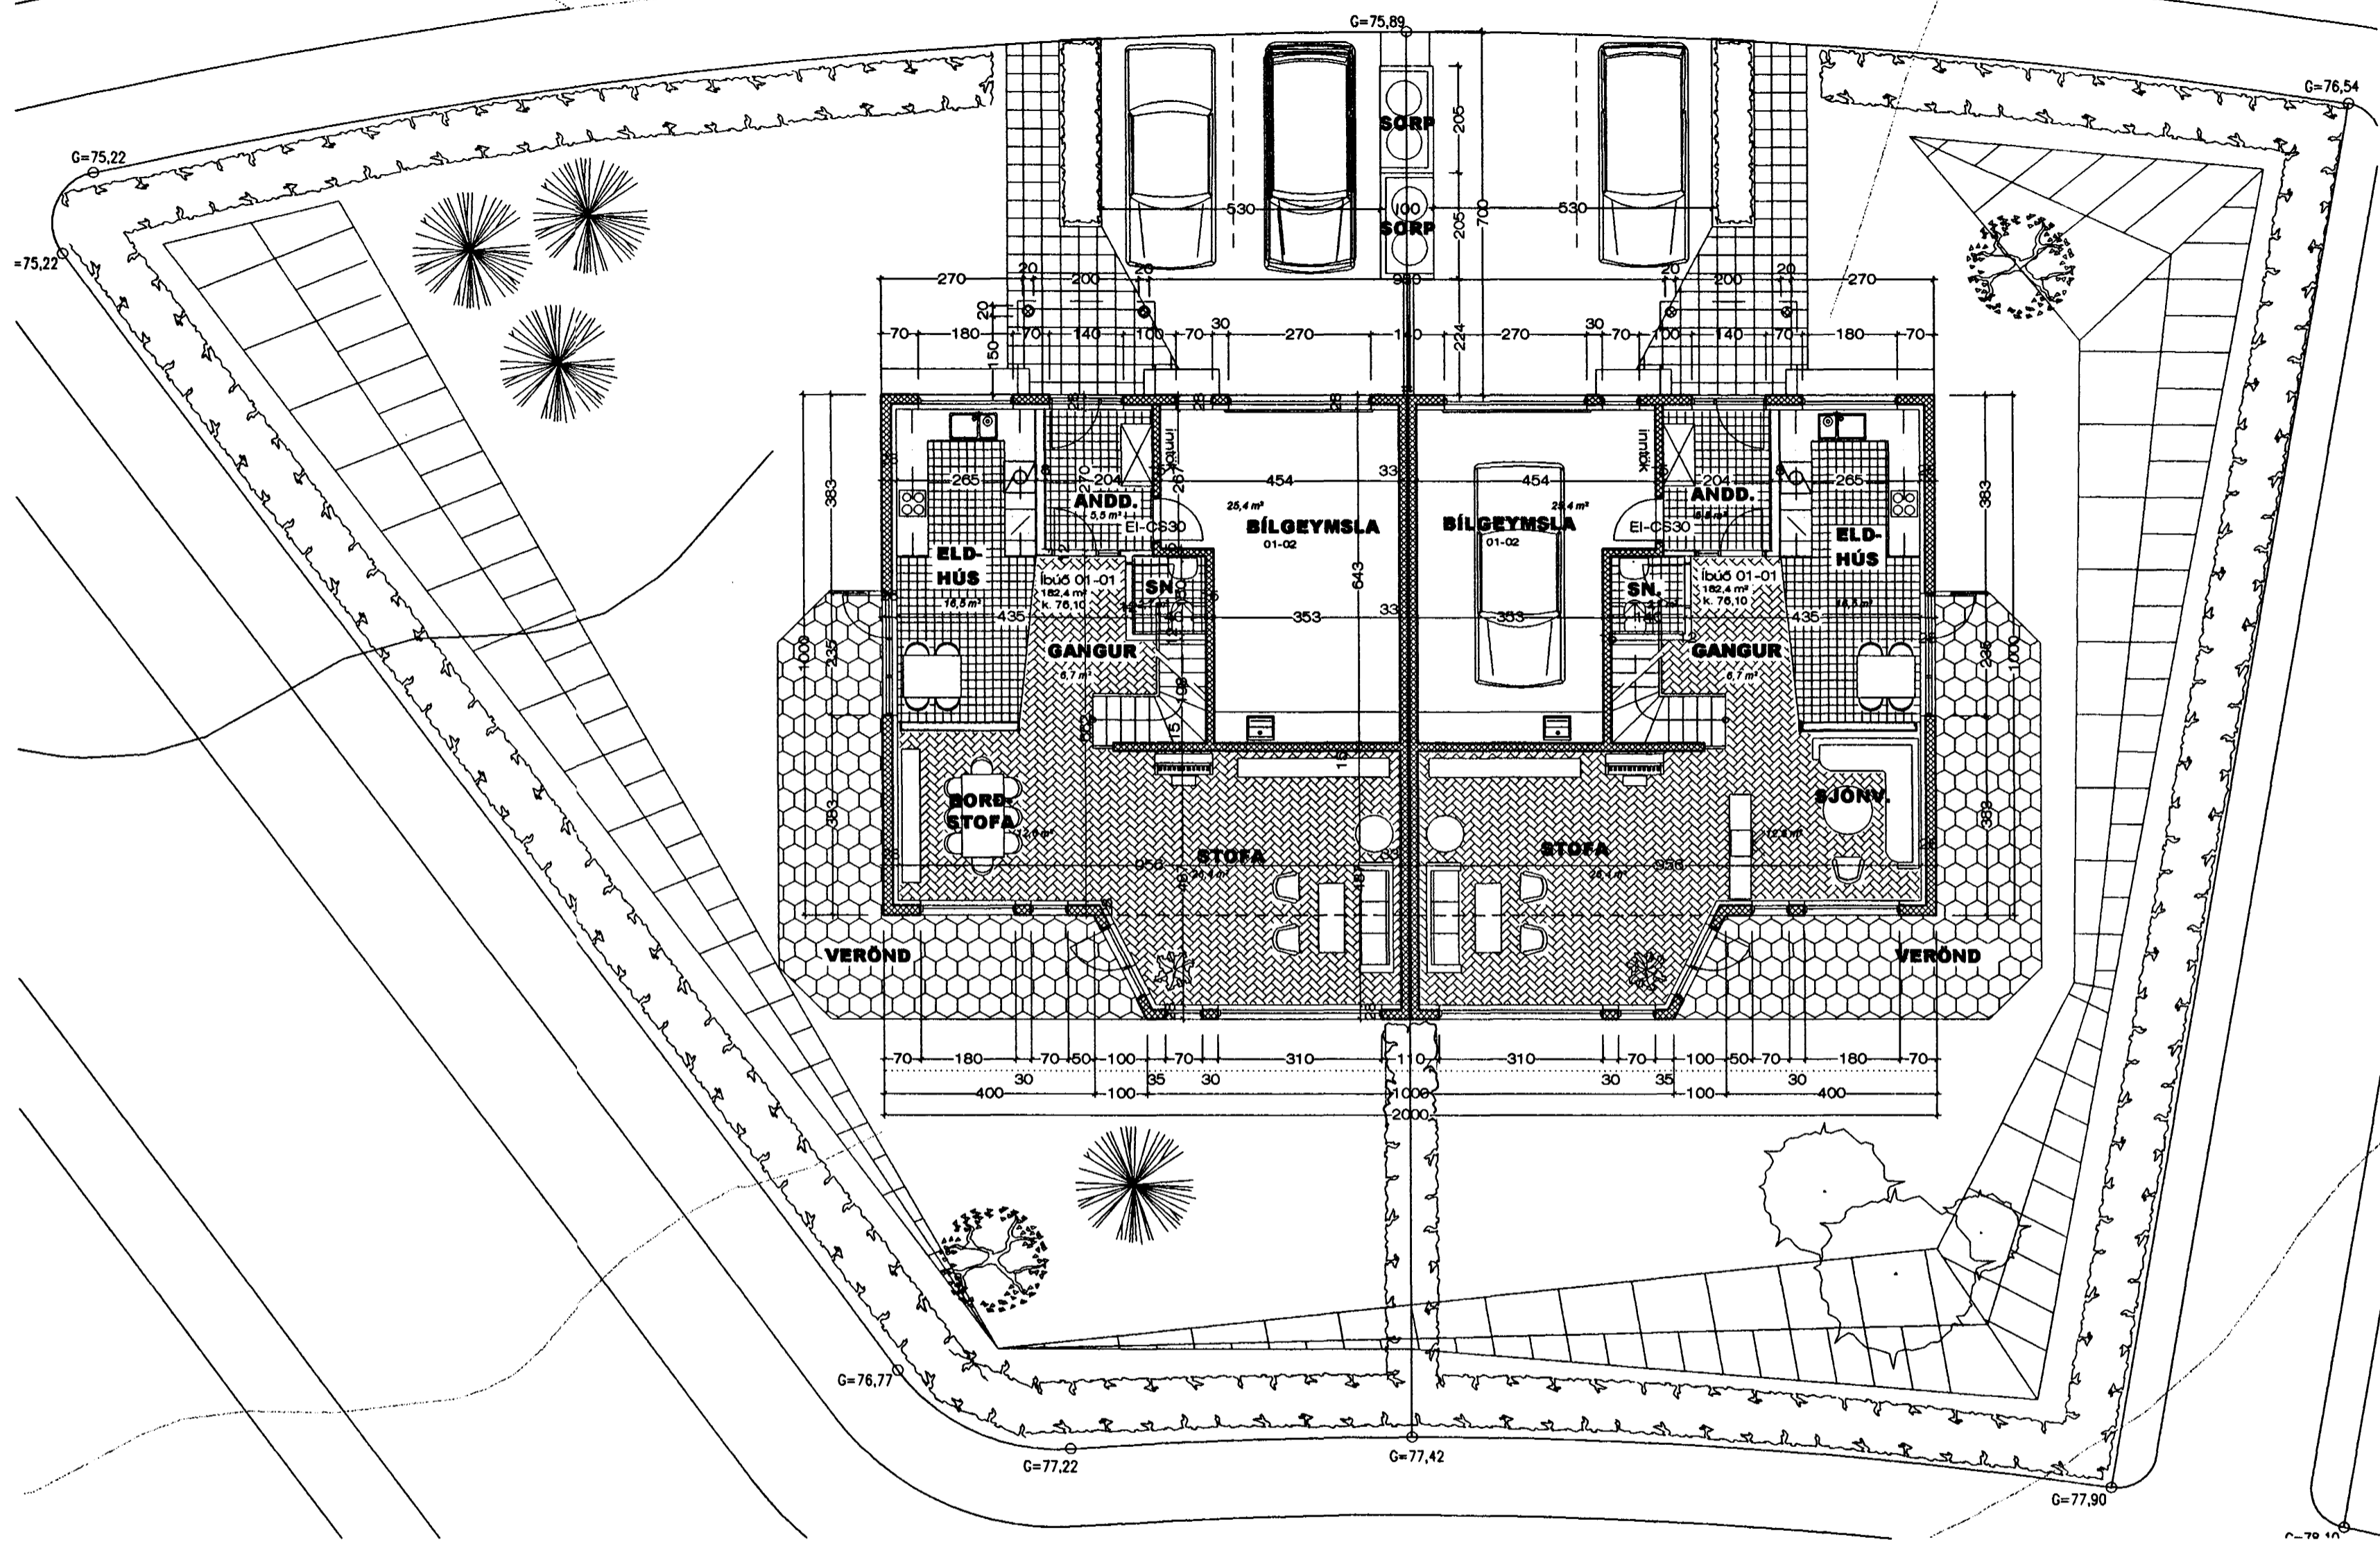

Grunnmynd 1. hæð

Svöluás 2-4, Hafnarfirði

Svöluás 2-4, Hafnarfirði Grunnmynd 1. hæðar

VERK. NR. 249 DAGS. 13-07-2001 MÁL. 1:100
 TEIKN. NR. 02 BREYTT.

JÓN GUÐMUNDSSON ARKITEKT *Jón Guðmundsson* KT. 310551
 VINNUSTOFA SUÐURLANDSBRAUT 16 REYKJAVÍK Sími 852 8055

Höskuldur Sveinsson, ark. Teiknistofa Jóns Guðmundssonar.
 16.7.2001 09:19
 svoluas1900.dwg