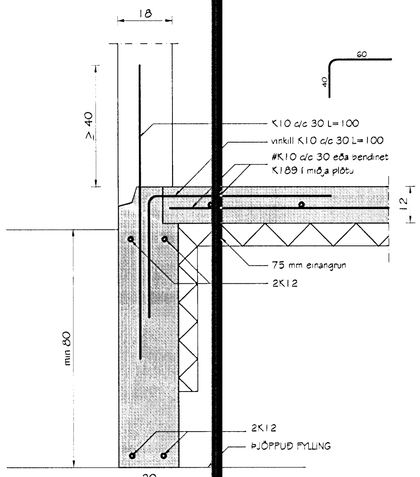

Snið 1-1
Mkv. 1:10

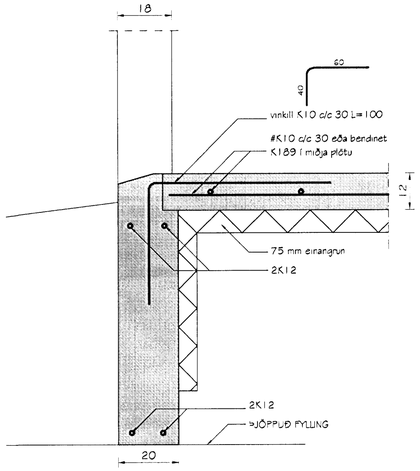

Snið 2-2
Mkv. 1:10

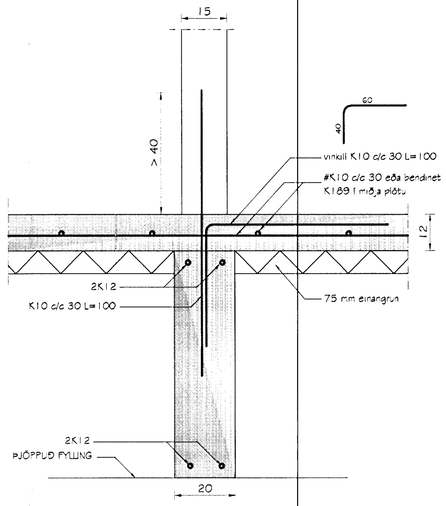

Snið 3-3
Mkv. 1:10

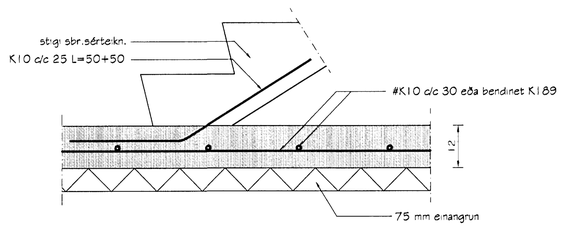

Snið 7-7
mkv. 1:10

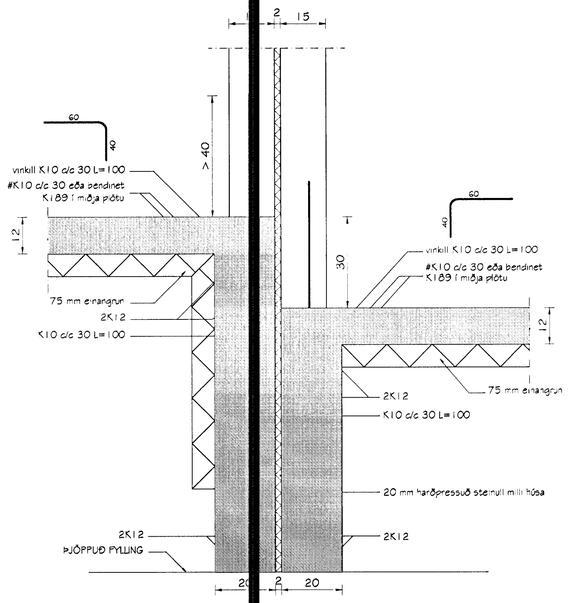

Snið 4-4
Mkv. 1:10

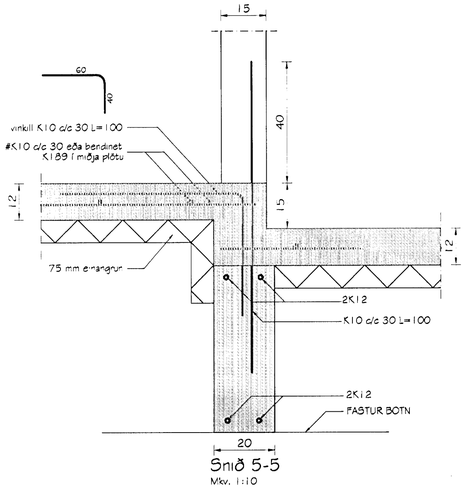

Snið 5-5
Mkv. 1:10

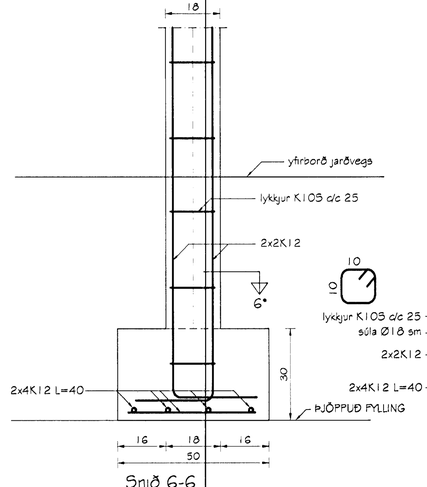

Snið 6-6
Mkv. 1:10

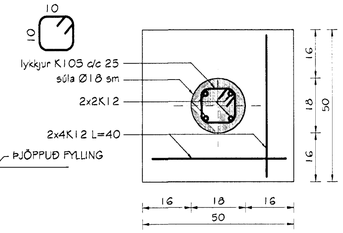

Snið 6*-6*
Mkv. 1:10

Byggingarfulltrúi Hafnarfjarðar
Afgreitt þ.m.
06 SEPT. 2001
VG

Br. nr.	Dags.	Af.	Breyting
A			
B			
C			
D			

TEIKNISTOFAN TORGIÐ
RÁÐGJÖF - HÖNNUN - EFTIRLIT
ÁRMÚLI 36, 108 REYKJAVÍK, SÍMI 568-8866, FAX 568-8878
Þorsteinn Fri??jófsson, byggingatæknifræðingur Kt. 211055-5299
Magnús ?. Gu?mundsson, innanhússarkitekt. Kt. 240654-5559

SVÖLUÁS 6-8
HAFNARFJÖRÐUR

Teikningarheiti: SNI? I BUR?ARVIRKI

Dags. 21.07.2001. Kvarði 1:10

Hannað? ?F Teiknað? ?F Sam?

Verknr. 01-809 Teikn.nr. 604 Breyt.nr.