


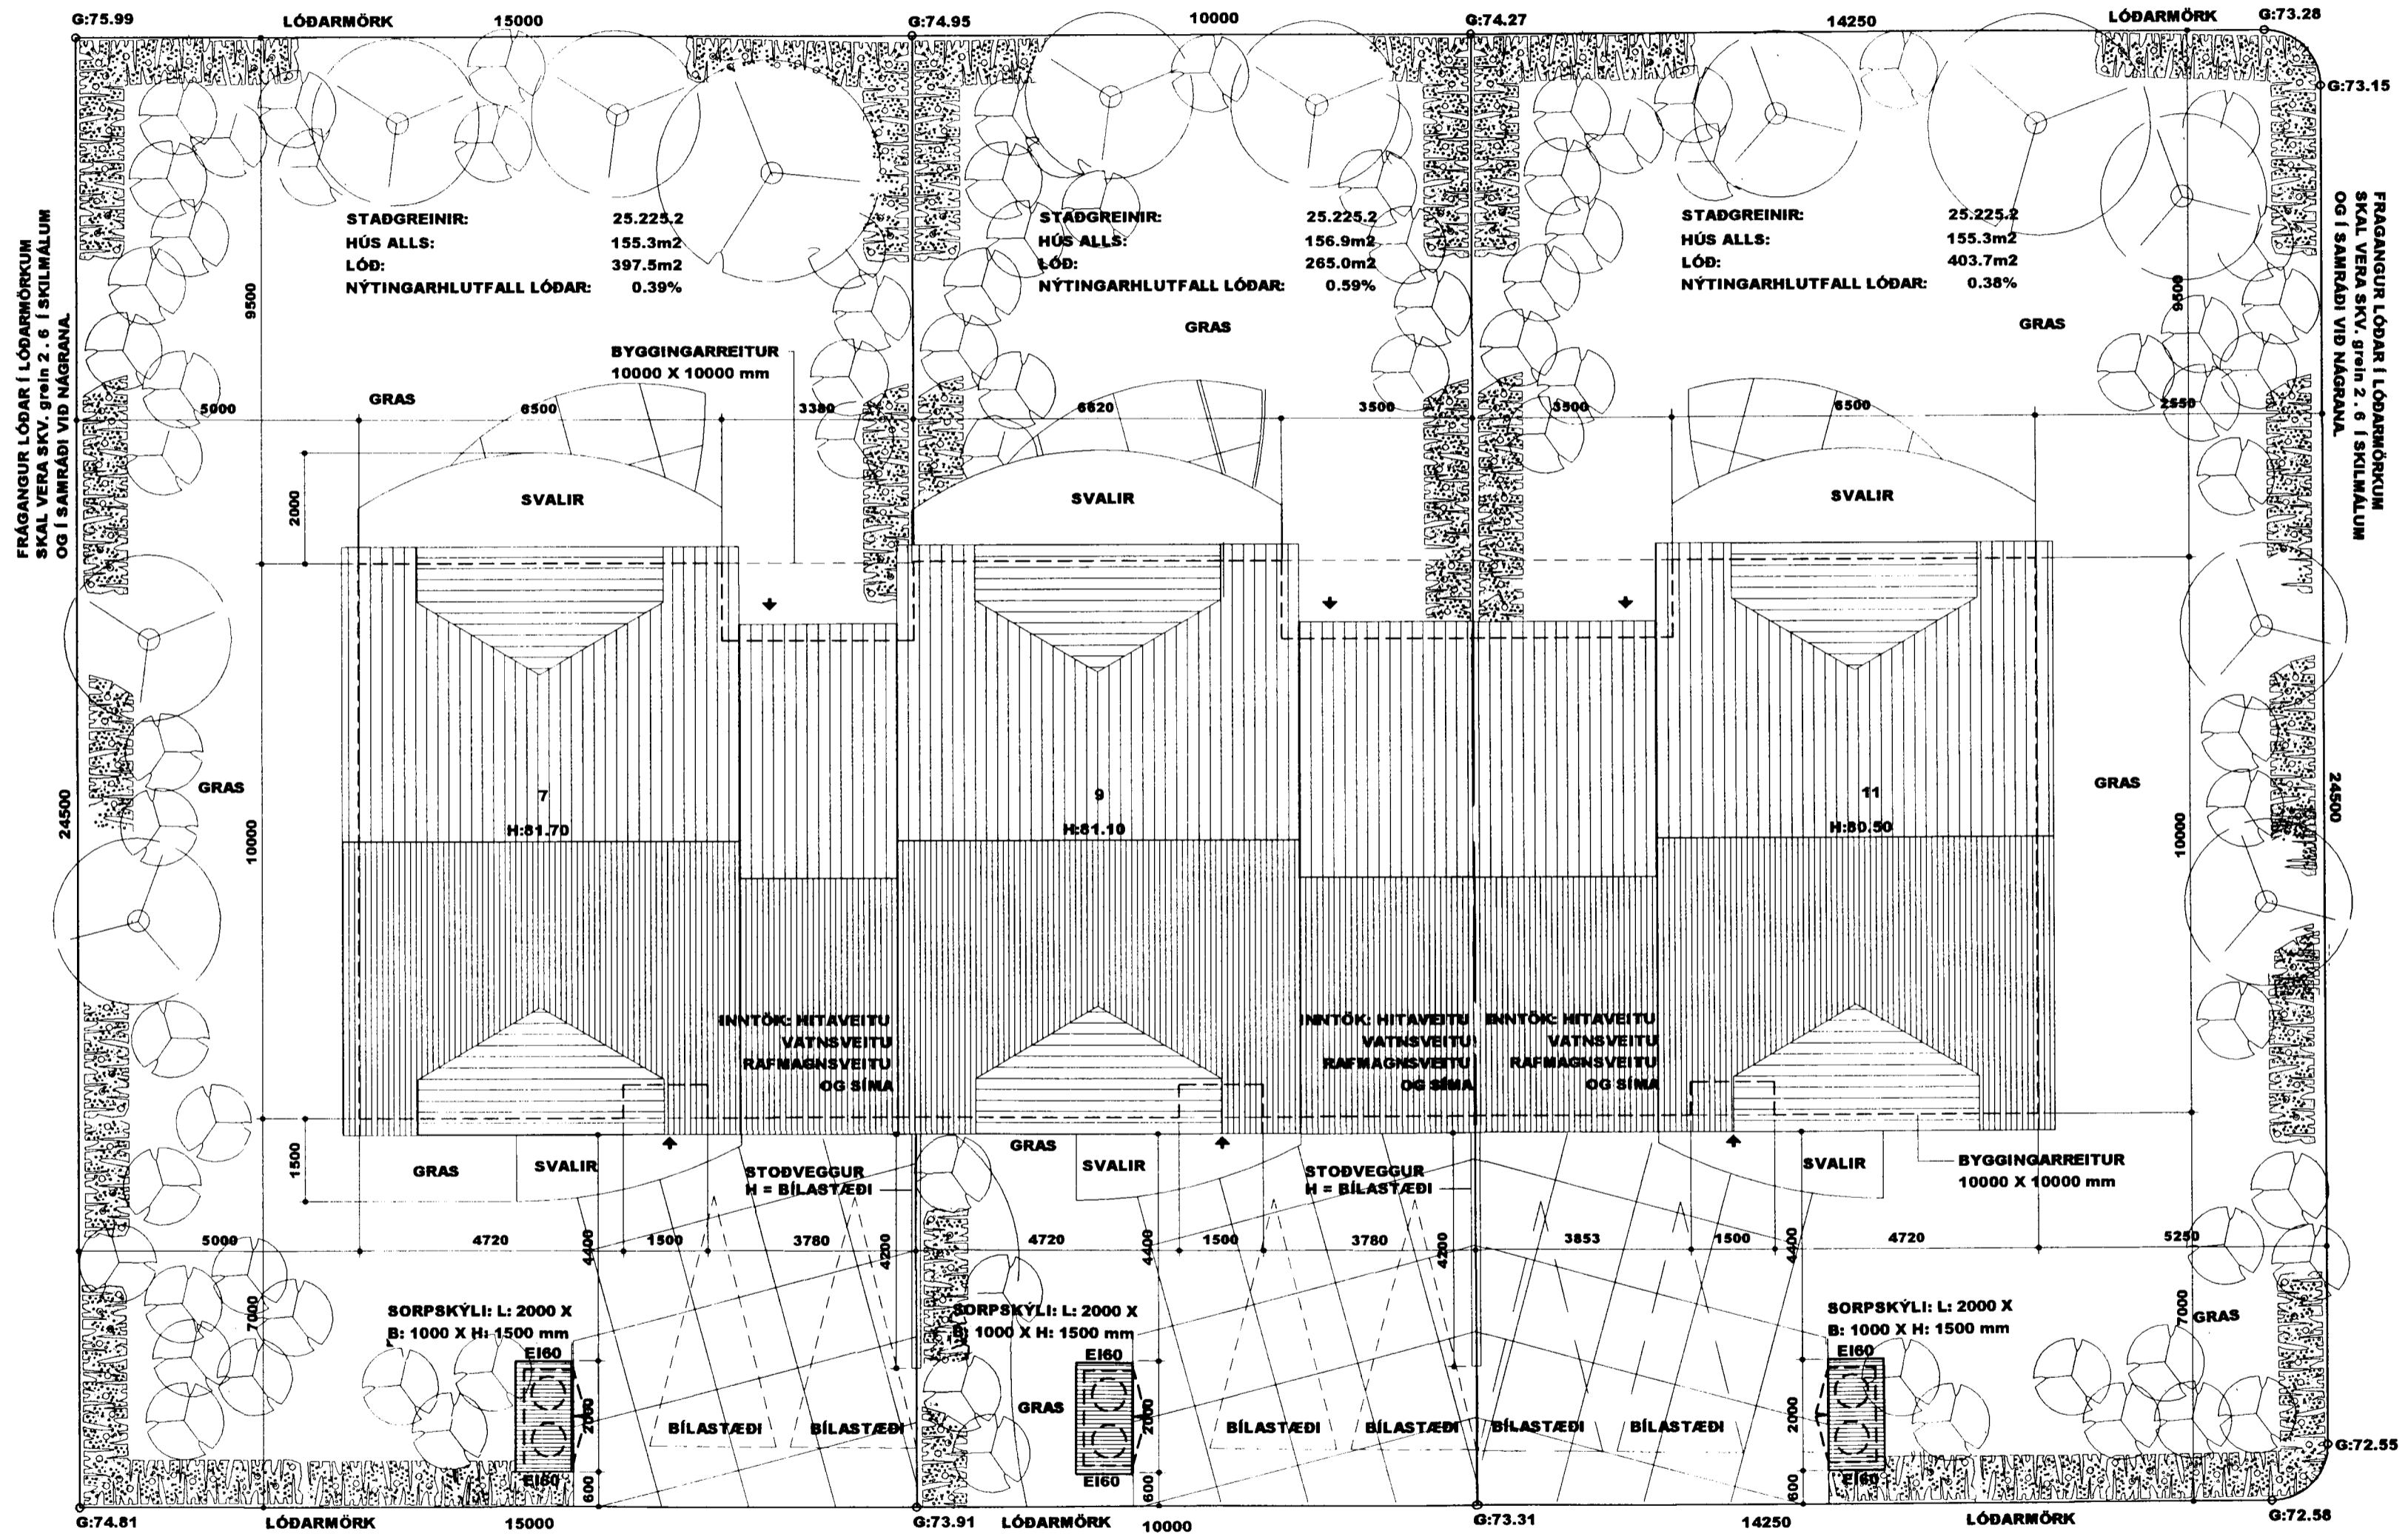

Samþykkt þann

09 MARS 2002

Byggingafróunni í Hafnarfirði
F.h. Kristján Þórarinnsson



20.02.02 BREYTING: HÆÐ Á GLUGGUM OG HURÐUM.
STÖÐVEGGUR Í LÓÐARMÖRKUM SJÁ TEIKN. 04/10

HÆÐARLEGA LÓÐAR

HEITI: **RADHÚS VIÐ SVÖLUÁS 07, 09 OG 11. 220 HF.**

HANNAÐ: **HÓMEIRA GHARAVI** ÞORGEIR ÞORGEIRSSON

DAGS: **20.02.02** MKV: **1:100** TEIKN.NR: **04/10** VERKEFNI NR: **0107150**

SAMÞYKKT: _____ KENNITALA: **240657-5469**

BYGGINGAR OG SKIPULAGSHÖNNUN ehf. kt:501000-2050 VSK:24965
SUÐURLANDSBRAUT 10, 108 REYKJAVÍK. S/ F: 588.8890 telknistofan@tal.is

